

# PUG



## PLAN URBANISTIC GENERAL

comuna

## ROMANASI

3.1.1

## REGLEMENTARI

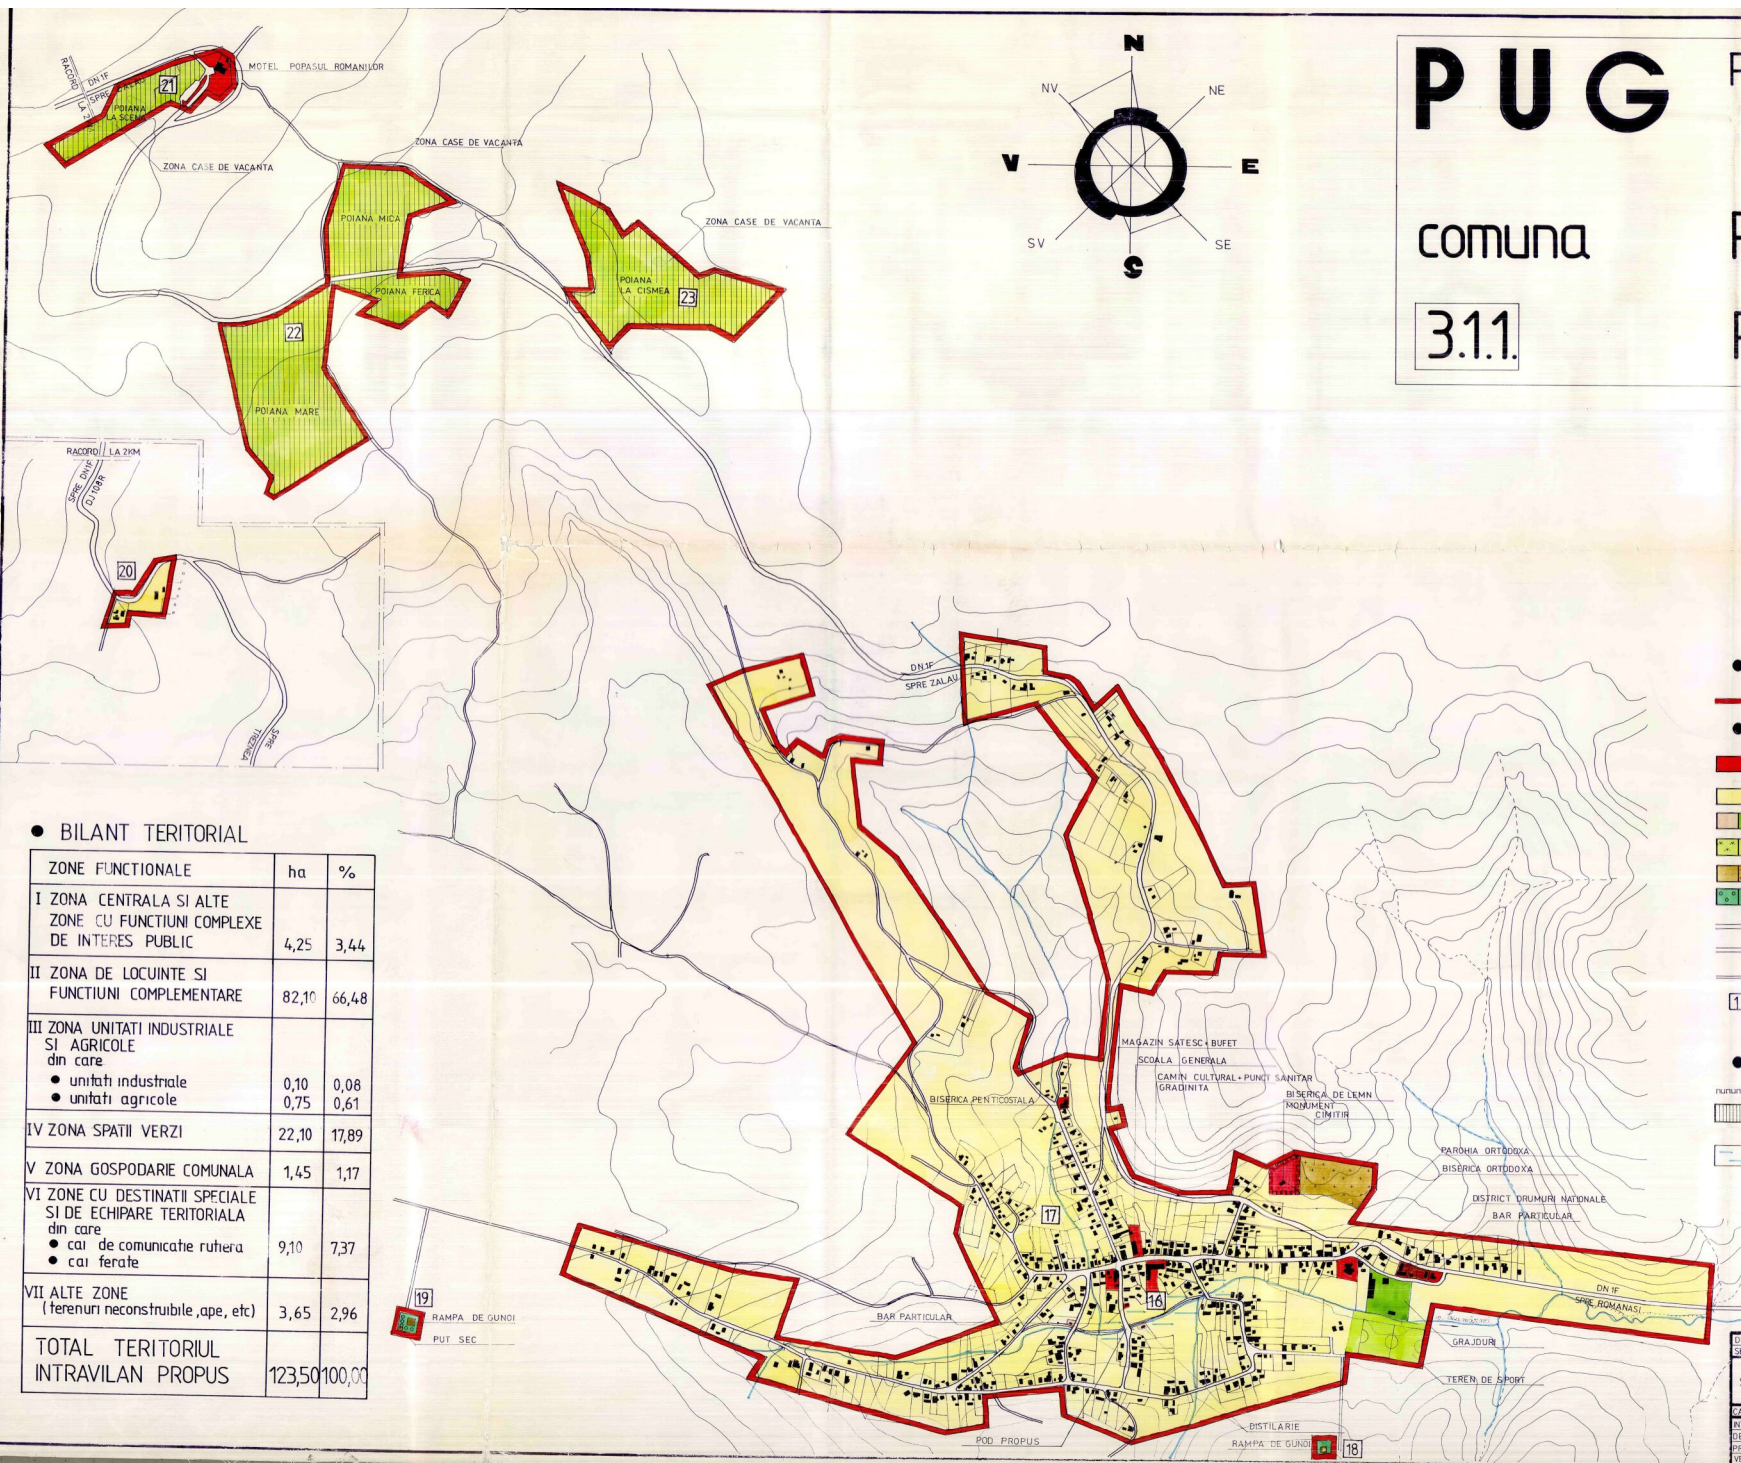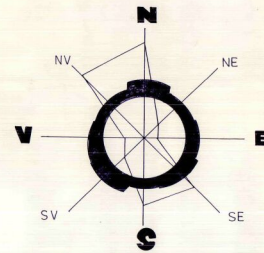

### BILANT TERITORIAL

ZONE FUNCTIONALE	ha	%
I ZONA CENTRALA SI ALTE ZONE CU FUNCTIUNI COMPLEXE DE INTERES PUBLIC	4,25	3,44
II ZONA DE LOCUINTE SI FUNCTIUNI COMPLEMENTARE	82,10	66,48
III ZONA UNITATI INDUSTRIALE SI AGRICOLE din care		
• unitati industriale	0,10	0,08
• unitati agricole	0,75	0,61
IV ZONA SPATII VERZI	22,10	17,89
V ZONA GOSPODARIE COMUNALA	1,45	1,17
VI ZONE CU DESTINATII SPECIALE SI DE ECHIPARE TERITORIALA din care		
• cai de comunicatie rutiera	9,10	7,37
• cai ferate		
VII ALTE ZONE (terenuri neconstruibile, ape, etc)	3,65	2,96
<b>TOTAL TERITORIUL INTRAVILAN PROPU</b>	<b>123,50</b>	<b>100,00</b>

### LEGENDA

- LIMITE
- LIMITA TERITORIULUI INTRAVILAN PROPU
- ZONIFICARE FUNCTIONALA
- ZONA CENTRALA SI ALTE ZONE CU FUNCTIUNI COMPLEXE DE INTERES PUBLIC
- ZONA DE LOCUINTE SI FUNCTIUNI COMPLEMENTARE
- ZONA UNITATI INDUSTRIALE / UNITATI AGRICOLE
- ZONA SPATII VERZI / TERENURI DE SPORT
- ZONA GOSPODARIE COMUNALA / CIMITIRE
- ZONA PADURI SI PERDELE DE PROTECTIE
- DRUMURI NATIONALE
- DRUMURI JUDETENE
- STRAZI, ULITE
- NUMAR UNITATE TERITORIALA DE REFERINTA
- REGLEMENTARI
- ZONA PROTEJATA CU VALOARE ISTORICA
- INTERDICTIE TEMPORARA DE CONSTRUCTIE PANA LA INTOCMIREA PUZ
- ZONA INUNDABILA

DIRECTOR SEF PROIECT	ING DEAK L TEH KOZMA S	BENEFICIAR CONSILIUL JUDETEAN SALAJ	PLANSA 3C
SC PROCONSAL SA ZALAU	PLAN URBANISTIC GENERAL SATUL CIUMARNA	PR NR 3034/98	
CALITATEA INDOUMIT DESENAT PR SPECIALIT VERIFICAT	NUMELE TEH KOZMA S PAZURAR TEH KOZMA S ARHITECT	SEMNTURA <i>[Signature]</i> <i>[Signature]</i>	SCARA 1:5000 FAZA PUG REGLEMENTARI