


PUG PLAN URBANISTIC GENERAL

INCADRAREA IN TERITORIU

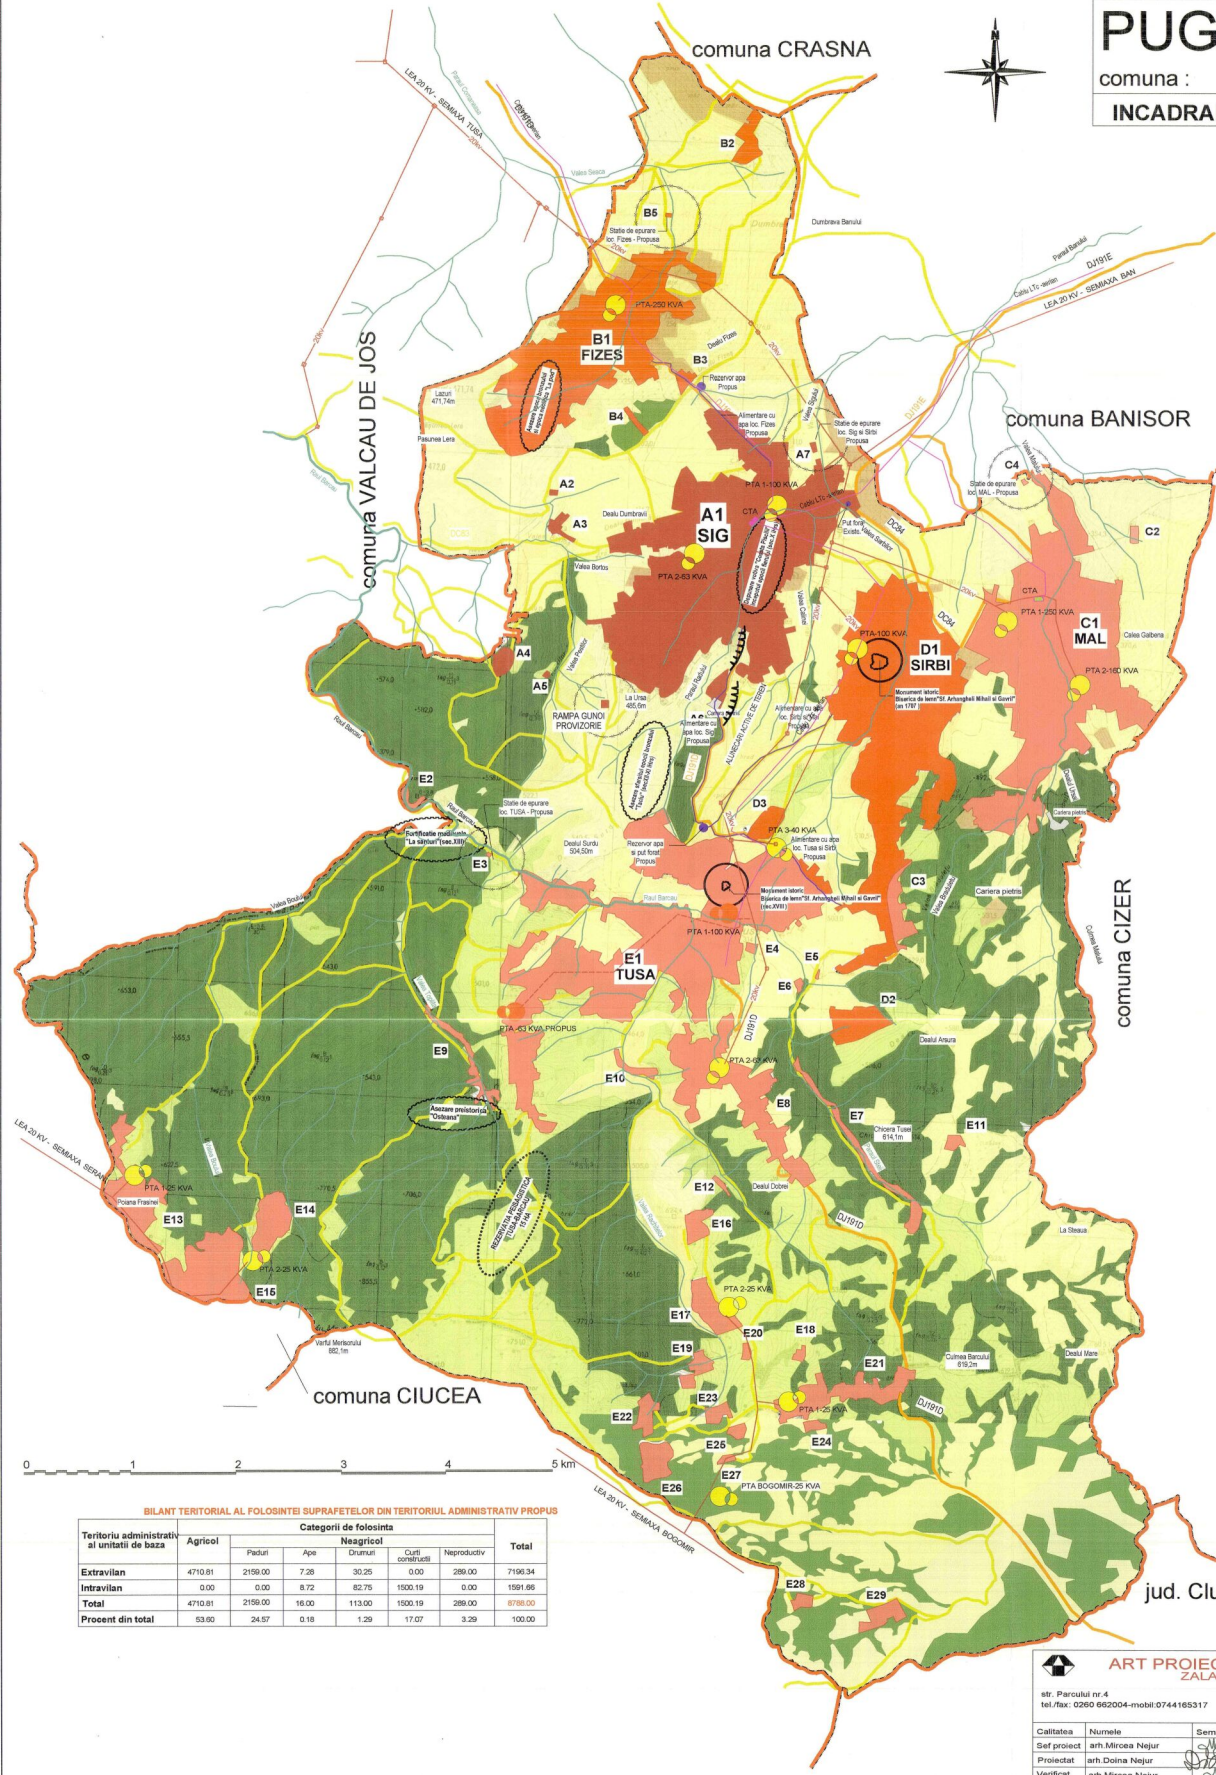

- ### LEGENDA
- LIMITE**
 - LIMITA TERENULUI ADMINISTRATIV AL COMUNEI
 - LIMITA INTRAVILANULUI LOCALITATILOR
 - FOLOSINTA TERENURILOR**
 - TERENURI PT. CONSTRUCTII SI AMENAJARI
 - ARABIL
 - PASUNI
 - VII
 - FANETE
 - LIVEZI
 - PADURI
 - APE
 - ZONE CU RISCURI NATURALE
 - INUNDABILE - ALLINEARI
 - CAI DE COMUNICATIE**
 - CAI DE COMUNICATIE
 - RUTIERA - DN / DJ / DC
 - FEROVARA
 - ZONE DE PROTECTIE**
 - ZONA DE PROTECTIE FATA DE OBIECTIVELE CU VALOARE DE PATRIMONIUM
 - ZONE PROTEJATE PE BAZA NORMATIVELOR SANITARE
 - ZONE PROTEJATE FATA DE CONSTRUCTII SI CULOARE TEHNICE
 - ZONE PROTEJATE CU VALOARE ISTORICA
 - LEA 20KV EXISTENTA**
 - LEA 20KV PROPUISA**
 - POST DE TRANSFORMARE EXISTENT**
 - POST DE TRANSFORMARE PROPUIS**
 - LT. EXISTENTA**
 - CTA CENTRALA TELEFONICA AUTOMATA**



CENTRALIZATOR CU SUPRAFETILE CUPRINSE IN INTRAVILANUL PROPRIU - COMUNA SIG

SIMBOL	DENUMIRE TRUP	SUPRAFATA (Ha)
LOCALITATEA SIG 342.46		
A1	Localitatea propozitie	330.29
A2	Zona de locuit	0.40
A3	Zona de locuit	2.73
A4	Zona de locuit	4.26
A5	Zona de locuit	0.29
A6	Zona de locuit - Papesti	4.26
A7	Statie de epurare	0.25
LOCALITATEA FIZES 173.85		
B1	Localitatea propozitie	162.15
B2	Zona de locuit	7.72
B3	Zona de locuit	2.25
B4	Zona de locuit	1.52
B5	Statie de epurare	0.22
LOCALITATEA MAL 267.67		
C1	Localitatea propozitie	256.60
C2	Zona de locuit "La Topeni"	1.27
C3	Zona de locuit "Mal 2"	9.57
C4	Statie de epurare	0.23
LOCALITATEA SIRBI 289.21		
D1	Localitatea propozitie	237.71
D2	Zona de locuit "Anusari"	14.63
D3	Zona de locuit "Clungaresi"	6.87
LOCALITATEA TUSA 548.46		
E1	Localitatea propozitie	262.06
E2	Pastravaria	1.82
E3	Statie de epurare	0.16
E4	Zona de locuit	0.88
E5	Zona de locuit	0.20
E6	Zona de locuit	0.78
E7	Zona de agriement Valea Stei	11.93
E8	Zona de locuit	69.57
E9	Zona de agriement Valea Topila	7.77
E10	Zona de locuit	3.25
E11	Zona de locuit	1.96
E12	Zona de locuit	0.88
E13	Zona de locuit	29.32
E14	Zona de locuit	16.60
E15	Zona de locuit	37.10
E16	Zona de locuit	5.96
E17	Zona de locuit "Bisauti"	12.36
E18	Zona de locuit	1.24
E19	Zona de locuit	1.16
E20	Zona de locuit	1.16
E21	Zona de locuit "Dealul Mare"	25.63
E22	Zona de locuit	5.57
E23	Zona de locuit	3.41
E24	Zona de locuit	1.72
E25	Zona de locuit	1.91
E26	Zona de locuit	9.27
E27	Zona de locuit	1.01
E28	Zona de locuit	2.33
E29	Zona de locuit	6.78
TOTAL 1691.66		

BILANT TERITORIAL AL FOLOSINTEI SUPRAFETELOR DIN TERITORIUL ADMINISTRATIV PROPRIU

Teritoriul administrativ al unitatii de baza	Categoriile de folosinta						Total
	Agricoli	Neagricoli			Total		
	Pasturi	Ape	Drumuri	Culti construite	Neproductiv		
Extravilan	4710.81	2159.00	7.38	30.25	0.00	289.00	7190.34
Intravilan	0.00	0.00	6.72	82.75	1500.19	0.00	1589.66
Total	4710.81	2159.00	16.00	113.00	1500.19	289.00	8788.00
Procent din total	53.60	24.57	0.18	1.29	17.07	3.29	100.00

ART PROIECT ZALAU

str. Parcului nr.4
tel./fax: 0262 660004-mobil:0744165317

Denumirea proiectului: **PLAN URBANISTIC GENERAL**
al comunei SIG - jud. Salaj

Amplasament: **judetul Salaj, comuna sig**

Beneficiar: **Primaria comunei sig**

Nr. contract: **648/16.11.2009**

Nr. proiect: **200/16.11.2009**

Faza de proiect: **PUIG**

Calitatea	Numele	Semnatura	Scara	Denumirea proiect
Sef proiect	arh. Mircea Nejur	<i>[Signature]</i>	1/25000	PLAN URBANISTIC GENERAL
Proiectat	arh. Doina Nejur	<i>[Signature]</i>		INCADRAREA IN TERITORIUL ADMINISTRATIV
Verificat	arh. Mircea Nejur	<i>[Signature]</i>	Data: 16.11.2007	Numerul plansei: U01