
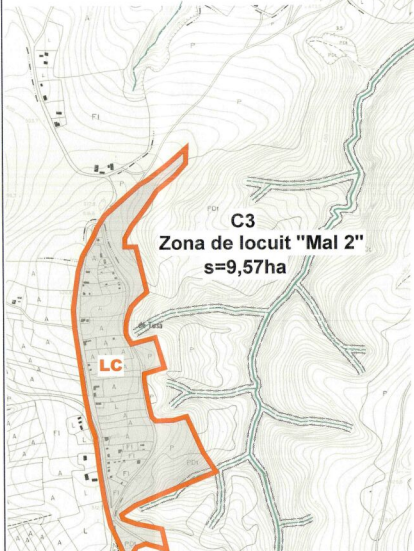


PUG

PLAN URBANISTIC
GENERAL
SIG
MAL

comuna :
localitatea :

UNITATI TERRITORIALE DE REFERINTA

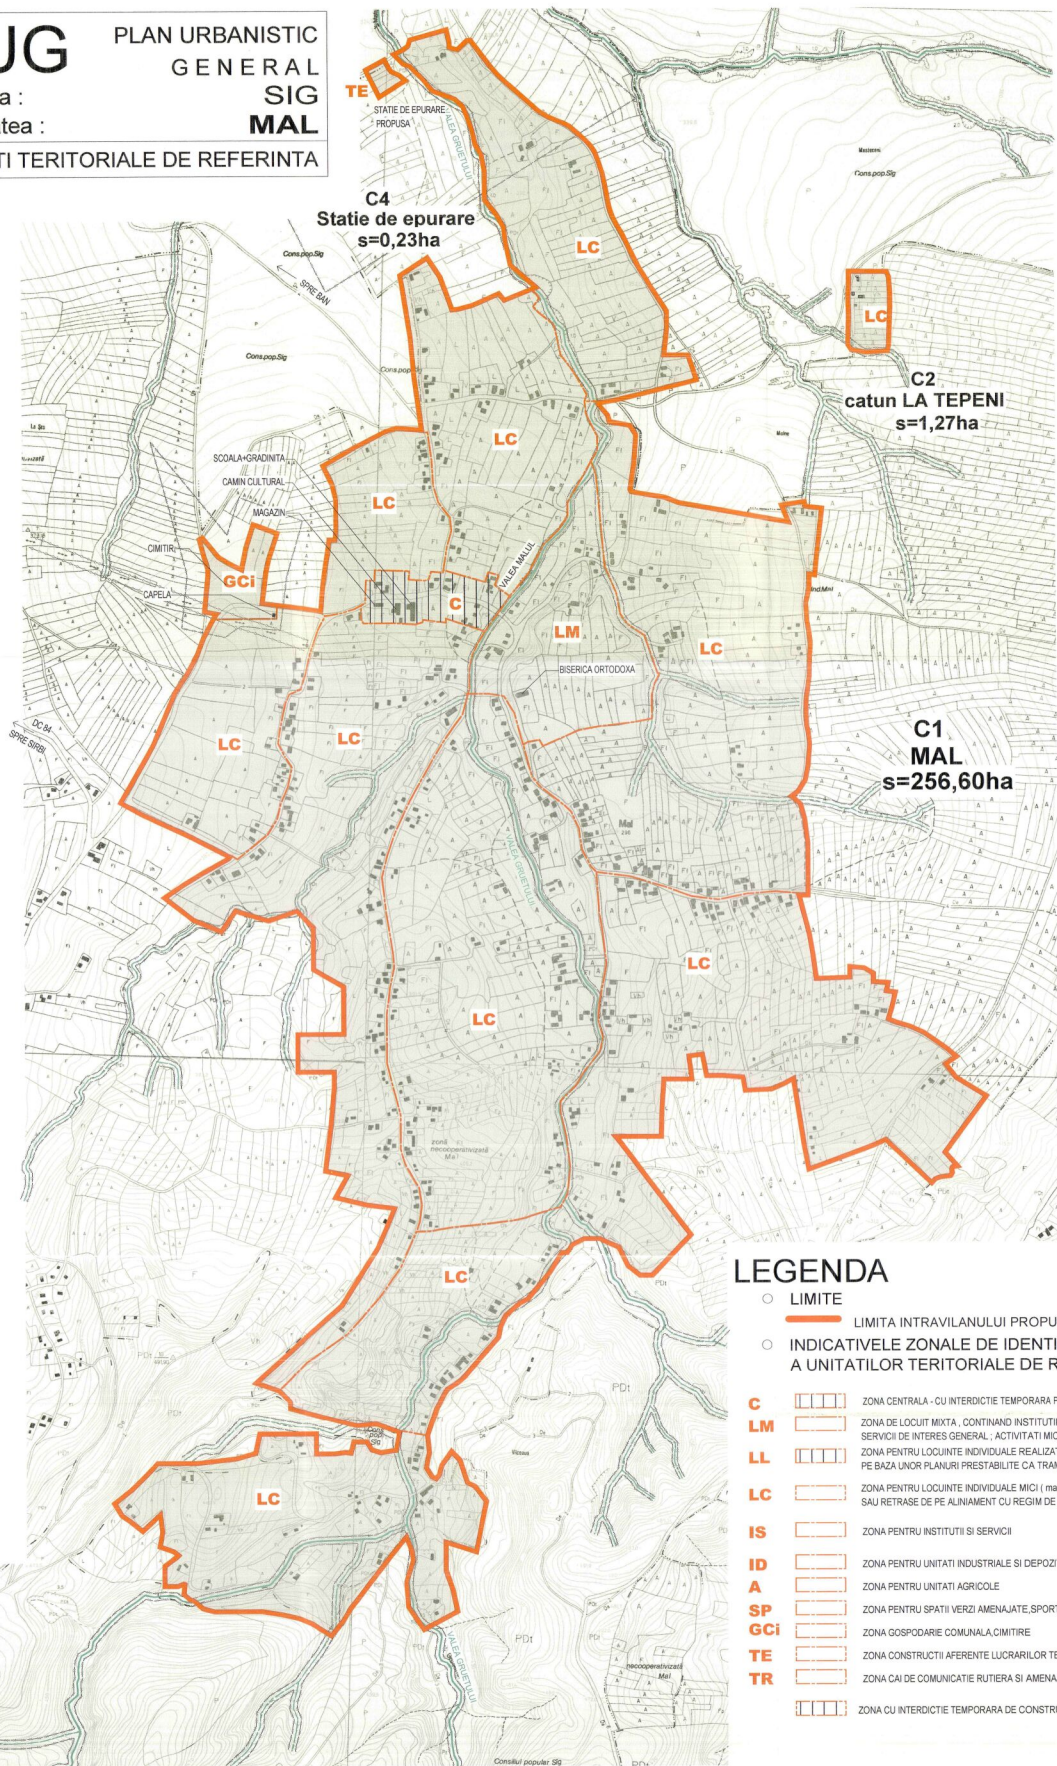

LEGENDA

- LIMITE
 - LIMITA INTRAVILANULUI PROPUȘ
 - INDICATIVELE ZONALE DE IDENTIFICARE A UNITATILOR TERRITORIALE DE REFERINTA
- | | | |
|------------|--|--|
| C | | ZONA CENTRALA - CU INTERDICTIE TEMPORARA PANA LA INTOCMIRE PUIZ ZONA CENTRALA |
| LM | | ZONA DE LOCUIT MIXTA, CONTINAND INSTITUTII SI SERVICII SI ECHIPAMENTE PUBLICE, SERVICII DE INTERES GENERAL, ACTIVITATI MICI PRODUCTIVE NEPOLLUANTE |
| LL | | ZONA PENTRU LOCUINTI INDIVIDUALE REALIZATE (SAU PROPUȘE) PE BAZA UNOR PLANURI PRESTABILITE CA TRAMA STRADALA SI SAU LOTIZARE |
| LC | | ZONA PENTRU LOCUINTI INDIVIDUALE MICI (max. P+1) DISPUSE PE ALINAMENT SAU RETRASE DE PE ALINAMENT CU REGIM DE CONSTRUIRE DISCONTINUU |
| IS | | ZONA PENTRU INSTITUTII SI SERVICII |
| ID | | ZONA PENTRU UNITATI INDUSTRIALE SI DEPOZITARE |
| A | | ZONA PENTRU UNITATI AGRICOLE |
| SP | | ZONA PENTRU SPATII VERZI AMENAJATE, SPORT SI AGREMENT |
| GCI | | ZONA GOSPODARIE COMUNALA CIMITIRE |
| TE | | ZONA CONSTRUCTII AFERENTE LUCRARILOR TEHNICO-EDILITARE |
| TR | | ZONA CAI DE COMUNICATIE RUTIERA SI AMENAJARI AFERENTE |
| | | ZONA CU INTERDICTIE TEMPORARA DE CONSTRUIRE PANA LA INTOCMIRE PUIZ |



		Denumirea proiectului: PLAN URBANISTIC GENERAL al comunei SIG - jud. Salaj		Nr. contract: 0604/19.12.2004	
str. Parcului nr 4 tel./fax: 0260 662004-mobil: 0744165317		Amplasament: judetul Salaj, comuna SIG		Nr. proiect: 3004/19.11.2009	
Beneficiar: Primaria comunei SIG		Denumire obiect: PLAN URBANISTIC GENERAL		Faza de proiect: PUG	
Calitatea: Sef proiect Numele: arh. Mircea Nejur	Semnatura: arh. Doina Nejur	Scara: 1/5000	Titlul planșei: UNITATI TERRITORIALE DE REFERINTA localitatea MAL		
Proiectat: arh. Doina Nejur	Data: 19.11.2009				