


SITUL 1	
Limita zonei de protecție	
X	Y
359476.3738	650744.8516
359491.5835	650758.0901
359506.0665	650770.1401
359561.2832	650833.4158
359532.6279	650774.0494
359513.0680	650748.9212
359588.9736	650713.9788
359585.5554	650680.7152
359523.4003	650714.7828
359500.2765	650729.6045
Limita sitului	
X	Y
356217.4052	651080.4271
356250.7064	651085.1961
356254.5086	651069.7002
356259.4068	651041.8035
356268.5170	651015.7187
356257.2470	651002.0890
356232.4405	650987.2919
356223.3362	651016.2263
356217.4052	651080.4271

SITUL 2	
Limita zonei de protecție	
X	Y
359502.7255	650877.0884
359553.4204	651013.0654
359571.3397	651000.5639
359666.4475	650924.7004
359711.2293	650861.8611
359694.6946	650825.8300
359656.1729	650804.2898
359583.4012	650882.5125
Limita sitului	
X	Y
359564.0203	650988.8530
359569.1439	650988.8530
359583.2946	650981.7776
359593.7857	650974.2142
359608.9124	650982.2593
359623.4291	650950.1823
359632.3344	650938.5933
359648.4370	650926.4504
359656.4883	650915.6593
359688.4432	650901.5086
359676.9825	650888.3337
359680.8422	650980.2824
359682.1060	650871.0112
359682.5940	650863.6919
359680.1871	650861.2521
359675.7626	650861.2521
359666.8574	650865.7657
359664.2925	650878.0866
359641.6056	650887.3578
359620.3794	650915.6593
359603.7889	650933.2258
359588.7883	650949.0547
359567.6800	650975.4341
359563.6324	650982.0216
359563.1135	650987.6764

SITUL 3	
Limita zonei de protecție	
X	Y
359178.6099	651594.3121
359201.7588	651589.9726
359200.6990	651530.4370
359166.6427	651533.7873
Limita sitului	
X	Y
359221.7831	651574.5218
359231.3094	651578.4303
359240.2128	651579.7219
359249.3716	651576.4869
359256.2281	651572.2447
359256.9161	651555.3288
359244.5545	651542.6419
359228.9398	651545.2444
359219.8313	651560.7811

SITUL 4	
Limita zonei de protecție	
X	Y
359733.4010	650458.7933
359757.9311	650477.3598
359771.9757	650474.6332
359772.2994	650478.5354
359795.2302	650479.6443
359811.5756	650486.9939
359837.2647	650468.8021
359843.7239	650476.3762
359851.2302	650471.9612
359917.0687	650412.3605
359932.0001	650432.1380
360041.1897	650371.8854
360079.4492	650336.4442
360114.8111	650317.7309
360071.3314	650248.9708
360110.0547	650220.1884
360043.3945	650123.9362
360038.7943	650135.1653
359987.1568	650089.0613
359725.0000	650388.0000
359762.2111	650419.7629
359762.2111	650419.7629
359733.4010	650458.7933
Limita sitului	
X	Y
359957.7720	650301.5186
359969.8457	650282.0003
359980.0100	650284.3550
359970.9233	650234.8791
359983.6960	650208.9177
359948.6136	650182.7656
359894.1444	650254.2565
359921.4106	650285.0711
359930.6091	650275.0083

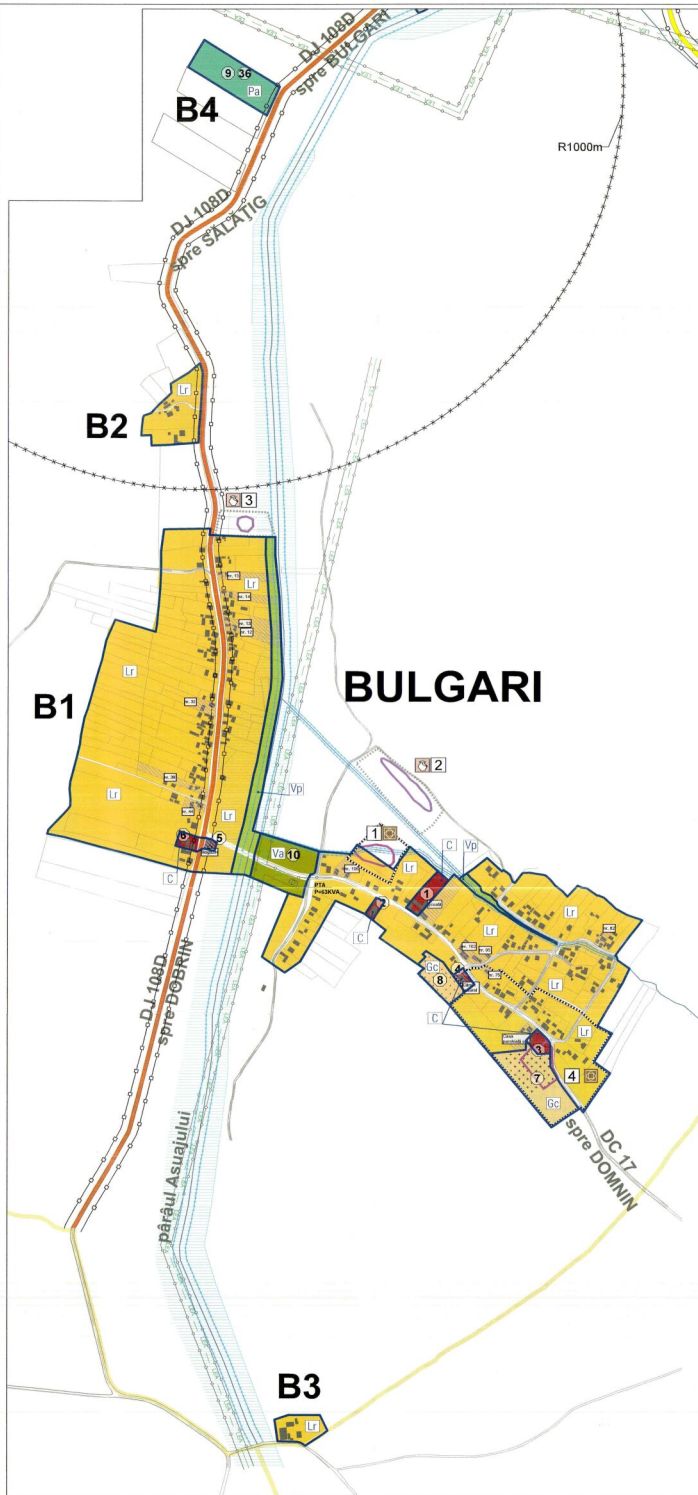

MONUMENTE ISTORICE CLASATE L.M.I. 2010						
Date preluate din L.M.I. 2010						
Nr. de inventar	Imagine	Nr. nr.	Cod L.M.I. 2010	Denumire	Localizare	Data
1		47	SI-B-0-0485	Clădire tradițională de lemn	SAT BULGARI, comuna SĂLĂȚIG, "Ivanușca"	1427A.01
4		48	SI-B-0-0486.01	Anexă gospodărească (șură)	SAT BULGARI, comuna SĂLĂȚIG, "Ivanușca"	1427A.01
2		49	SI-B-0-0486.02	Anexă gospodărească (șură)	SAT BULGARI, comuna SĂLĂȚIG, "Ivanușca"	1427A.01
3		50	SI-B-0-0486.03	Monument istoric clădit în stil neoclasic	SAT BULGARI, comuna SĂLĂȚIG, "Ivanușca"	1427A.01

SITURI ARHEOLOGICE NECLASATE			
Nr. de inventar	Imagine	Nr. nr.	Cod L.M.I. 2010
1			"La Ivanușca" - Căminul lui Moșu
2			"La Săntărești" - Căminul lui Moșu

CLĂDIRI CU VALOARE LOCALĂ (C.V.L.) - SAT BULGARI			
Imagine	Denumire	Adresă	Observații
	Locuință	Nr. 12	Clădire tradițională, cu prispă pe două laturi.
	Anexă gospodărească (șură)	Nr. 13	Anexele dispuse în mod specific zonei, transversal în cadrul parcelei și formate din poartă, șură și bucatărie de vară.
	Locuință	Nr. 13	Locuință cu prispă din lemn pe trei laturi, amplasată perpendicular pe stradă.
	Anexă gospodărească (șură)	Nr. 14	Porți duble de șură, frumos lucrate și fântână acoperită.
	Gospodărie	Nr. 15	Casă cu o singură cameră și anexele tradiționale cu porți de șură ce permit accesul la grădina de legume.
	Anexă gospodărească (șură)	Nr. 15	Poartă din lemn a anexelor gospodărești, decorată cu motive tradiționale.
	Locuință	Nr. 32	Construcție veche, cu prispă din lemn pe latura lungă, spre curte.
	Anexă gospodărească (șură)	Nr. 39	Anexă gospodărească cu poartă din lemn, decorată cu motive tradiționale.
	Anexă gospodărească (șură)	Nr. 44	Anexă specifică zonei, cu poartă cu decorații tradiționale din lemn.
	Locuință	Nr. 75	Locuință cu prispă cu rută pe două laturi și cu foisor care marchează intrarea, pe fațada dinspre curte.
	Locuință	Nr. 82	Anexe tradiționale realizate din lemn, piatră și chirpici.
	Gospodărie	Nr. 95	Gospodărie tradițională: Locuință cu prispă, amplasată spre stradă și anexă din lemn, dispuse transversal, în partea din spate a parcelei.
	Anexă gospodărească (cupert)	Nr. 95	Cuptor pentru pâine funcțional.
	Anexă gospodărească	Nr. 106	Anexă gospodărească specifică zonei, cu fânar și șură.
	Locuință	Nr. 106	Casă cu prispă pe trei laturi și foisor. Se remarcă arta lemnului și reușitele încadrăminte din tencuială.

LEGENDĂ	
UNITĂȚI TERITORIALE DE REFERINȚĂ - sat Bulgari	
C	Zona centrală și alte zone cu funcțiuni de interes public
Lr	Zona de locuințe rurale și alte funcțiuni complementare
Pa	Zona unității economice agro-zootehnice
Gc	Zona gospodăriei comunale
Va	Zona verde cu rol de agrement
Vp	Zona verde cu rol de protecție a apelor și cu rol de coridor ecologic

LEGENDĂ

LIMITE

- Limita unității administrativ teritoriale (IAT) a comunei SĂLĂȚIG
- Limită unității teritoriale de referință (U.T.R.)
- Limită intravilan propus

CAI DE COMUNICATIE

- Drum județean DJ 108D
- Drum comunal
- Străzi, ulițe și alte drumuri nedesfășurate
- Străzi propuse spre modernizare cu două sensuri
- Străzi propuse spre modernizare cu un sens

ZONIFICARE FUNCȚIONALĂ

- Zona centrală și alte zone cu funcțiuni de interes public
- Zona de locuințe rurale și alte funcțiuni complementare
- Zona unităților economice agro-zootehnice
- Zona gospodăriei comunale
- Zona verde cu rol de agrement
- Zona verde cu rol de protecție a apelor și cu rol de coridor ecologic
- Ape

REGLEMENTĂRI

- Monument istoric clădit în LMI 2010
- Zonă de protecție monument istoric (ZPM)
- SIT arheologic neclădit
- Zonă de protecție sit arheologic neclădit
- Parcele care conțin clădiri cu valoare locală
- Zonă de protecție drum județean (Dm), comunal (Cm)
- Străzi, ulițe și alte drumuri nedesfășurate
- Zonă de protecție sanitară și de protecție a aerului curat
- Zonă de protecție a cursurilor de apă

ECHIPARE EDITARĂ

ALIMENTARE CU ENERGIE ELECTRICĂ

- Linie electrică aeriană 20kV
- Post de transformare
- Linia cablu tactic de protecție linie electrică aeriană (24-ME 20kV)

ZONE CE NECESITĂ MĂSURI DE PROTECȚIE ÎMPOTRIVA ÎNSCRIBIRII NATURALE

- Zonă afectată de risc la inundații - abrogantă obsoletă cu A.P. Arhitectură - A3, Stamp-104

OBIECTIVE DE INTERES PUBLIC

- Obiective de interes public

OBIECTIVE - sat BULGARI

1	SȘOLIA CLASEI I-IV		
2	BIBLIOTECA ORTODOXĂ	1.12	1.67
3	BIBLIOTECA ORTODOXĂ	52.03	77.80
4	CĂMINUL RURAL	52.03	77.80
5	MAGAZIN + BUFET	0.00	0.00
6	ATELIER AUTO	0.00	0.00
7	CĂMIN ORTODOX	3.92	5.86
8	CĂMIN	1.42	2.12
9	TEREN ÎNDEPLINIRE PORCINE (200 CAPETE APROBATA PRIN HCU)	1.66	2.48
10	TEREN DE SPORT	2.50	3.75

BILANȚ TERITORIAL - SAT BULGARI

ZONA FUNCȚIONALĂ	Ha	%
ZONA DE INTERES PUBLIC ȘI ALTE ZONE CU FUNCȚIUNI DE INTERES PUBLIC	1.12	1.67
ZONA DE LOCUINȚE RURALE ȘI ALTE FUNCȚIUNI COMPLEMENTARE	52.03	77.80
Zona de locuințe rurale și alte funcțiuni complementare	52.03	77.80
Zona de locuințe de vacanță	0.00	0.00
ZONA UNITĂȚI ECONOMICE	1.66	2.48
Zona unități economice ce au caracter agro-zootehnice	3.92	5.86
ZONA VERDE	1.42	2.12
Zona verde cu rol de agrement	1.66	2.48
Zona verde cu rol de protecție a apelor și cu rol de coridor ecologic	2.50	3.75
ZONA GOSPODĂRIE COMUNALE	2.53	3.78
ZONA CĂILOR DE COMUNICATIE	5.52	8.25
Căi de comunicație rutiere	5.52	8.25
Căi ferate	0.00	0.00
ZONA ECHIPAMENT TEHNICO-EDILITAR	0.00	0.00
APE	0.10	0.15
TOTAL INTRAVILAN	65.88	100.00

CONSILIUL JUDEȚEAN SĂLĂȚIG

VIZAT ȘI ÎNREGISTRAT

ÎNREGISTRAT ÎN 15.02.2015

Denumire proiect: ACTUALIZARE PLAN URBANISTIC GENERAL (P.U.G.) AL COMUNEI SĂLĂȚIG, JUDEȚUL SĂLĂȚIG

Beneficiar: COMUNA SĂLĂȚIG, JUDEȚUL SĂLĂȚIG

Proiectant: S.C. DARH PROIECTARE ARHITECTURA ȘI DESIGN S.R.L. Cluj-Napoca, Str. General Traian Moșanu, nr. 49/54 512 / 2066 / 1992

Director: arh. T. Pășcu

Șef proiect: arh. Amalia Gyemant

Proiectant: arh. Amalia Gyemant

Desenat: arh. Patricia Miron

Denumire planșă: REGLEMENTĂRI - UNITĂȚI TERITORIALE DE REFERINȚĂ sat BULGARI, comuna SĂLĂȚIG, județul Sălaj

Nr. planșă: 5B

Scara: 1:5 000 Data: 2019