


PUG PLAN URBANISTIC GENERAL

COMUNA SINMIHAIU ALMASULUI

3.31. LUCRARI EDILITARE

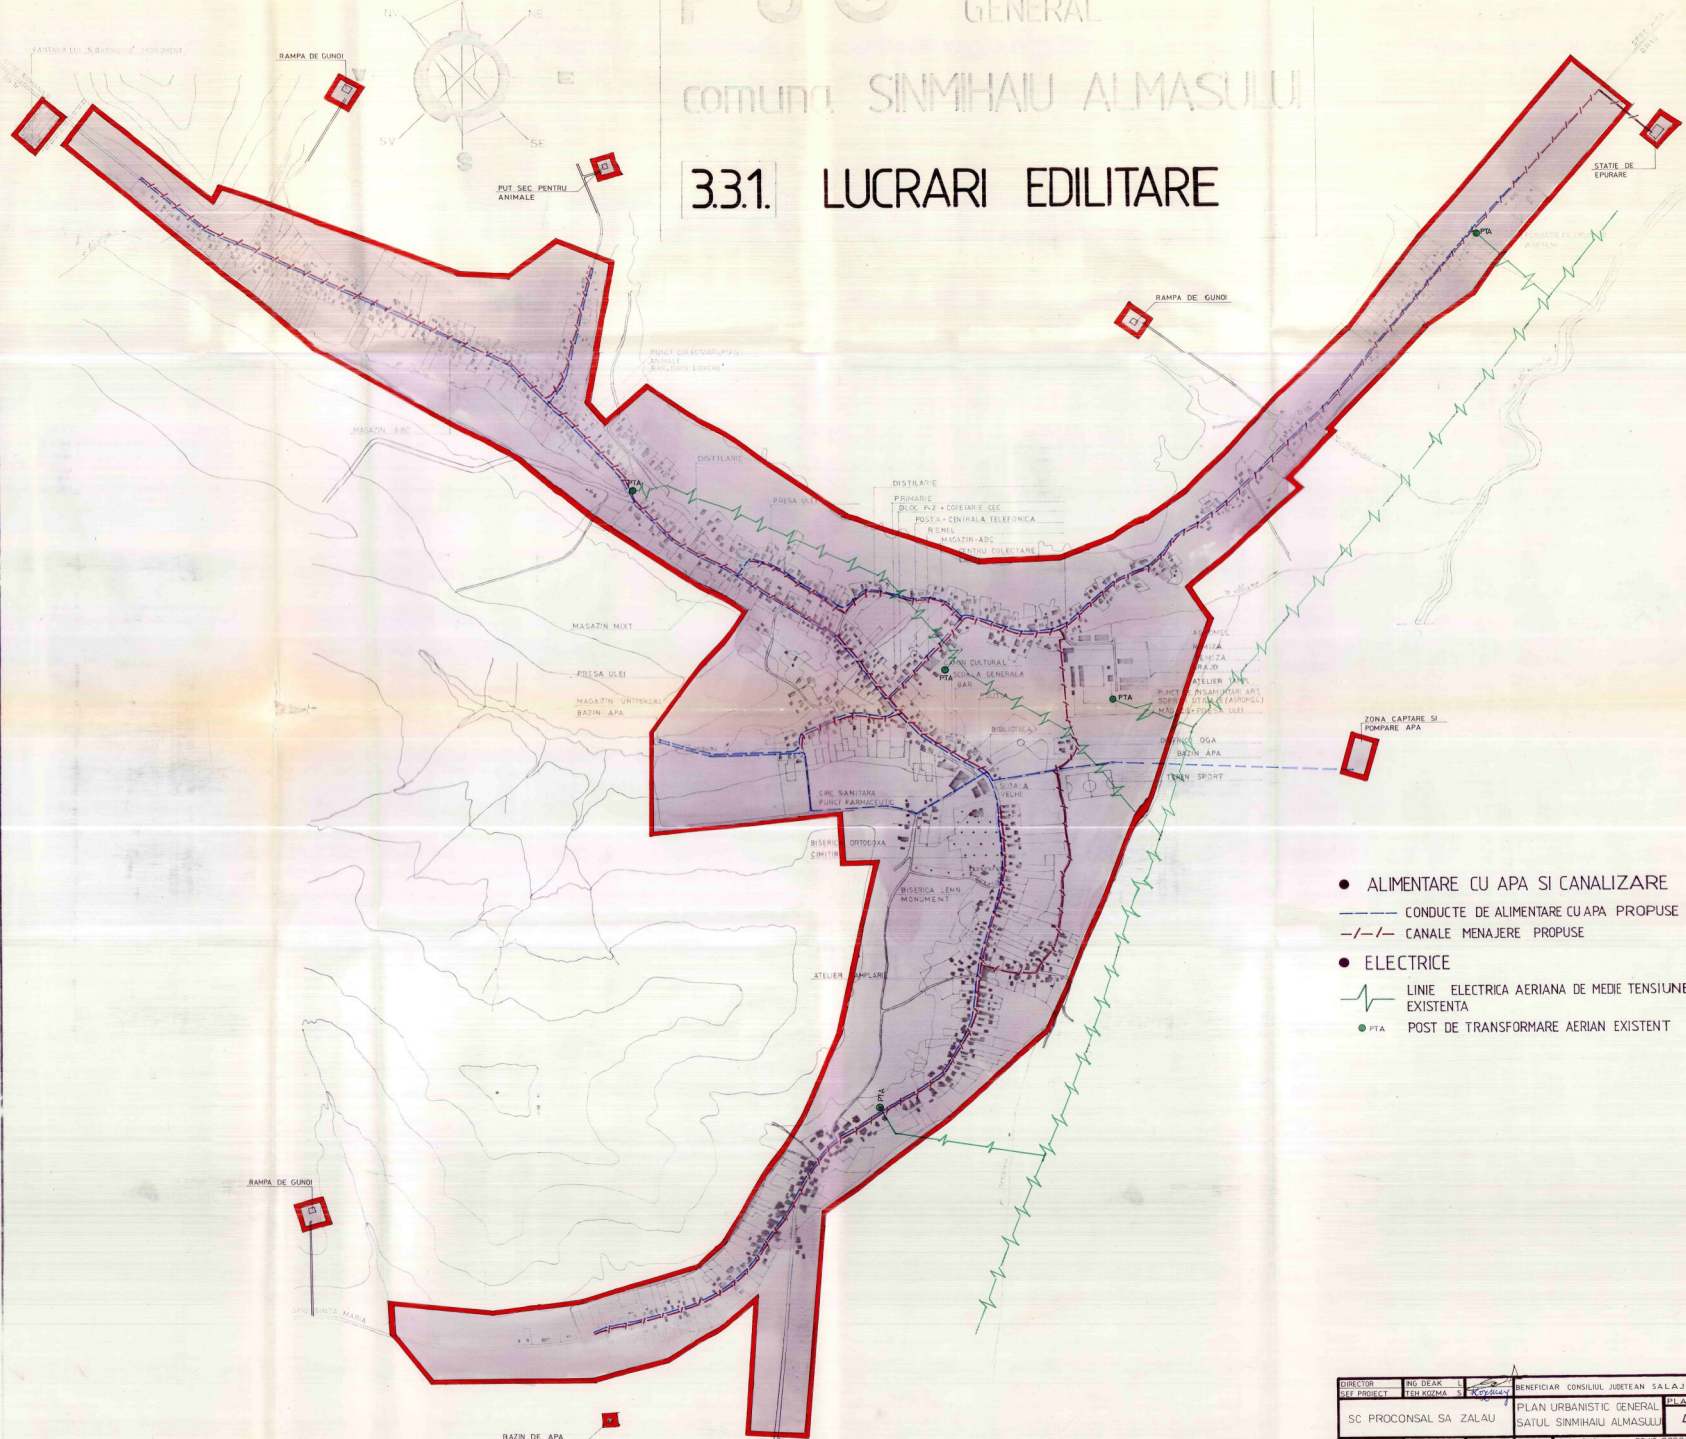

- ALIMENTARE CU APA SI CANALIZARE
- — — CONDUITE DE ALIMENTARE CU APA PROPUSE
- / - / - CANALE MENAJERE PROPUSE
- ELECTRICITATE
- — — LINIE ELECTRICA AERIANA DE MEDIE TENSIUNE EXISTENTA
- PTA POST DE TRANSFORMARE AERIAN EXISTENT

DIRECTOR	ING. DEK		BENEFICIAR CONSILIUL JUDETEAN SALAJ	
SEF PROIECT	ING. KOZMA		PLANUL SA	
SC PROCONSAL SA ZALAU			PLAN URBANISTIC GENERAL	4
			SATUL SINMIHAIU ALMASULUI	
CALITATEA	NUMERE	SEMNATURA	SCARA	PAZA PUG
INTOCMIT	ING. PAKSI	A		PR NR 3000/97
DESINAT	ING. PACURARI	B	15:000	
PRO SPECIALITATE	ING. BRZJAC	V		LUCRARI TEHNICO-EDILITARE
VERIFICAT	ING. IMRE	A		