
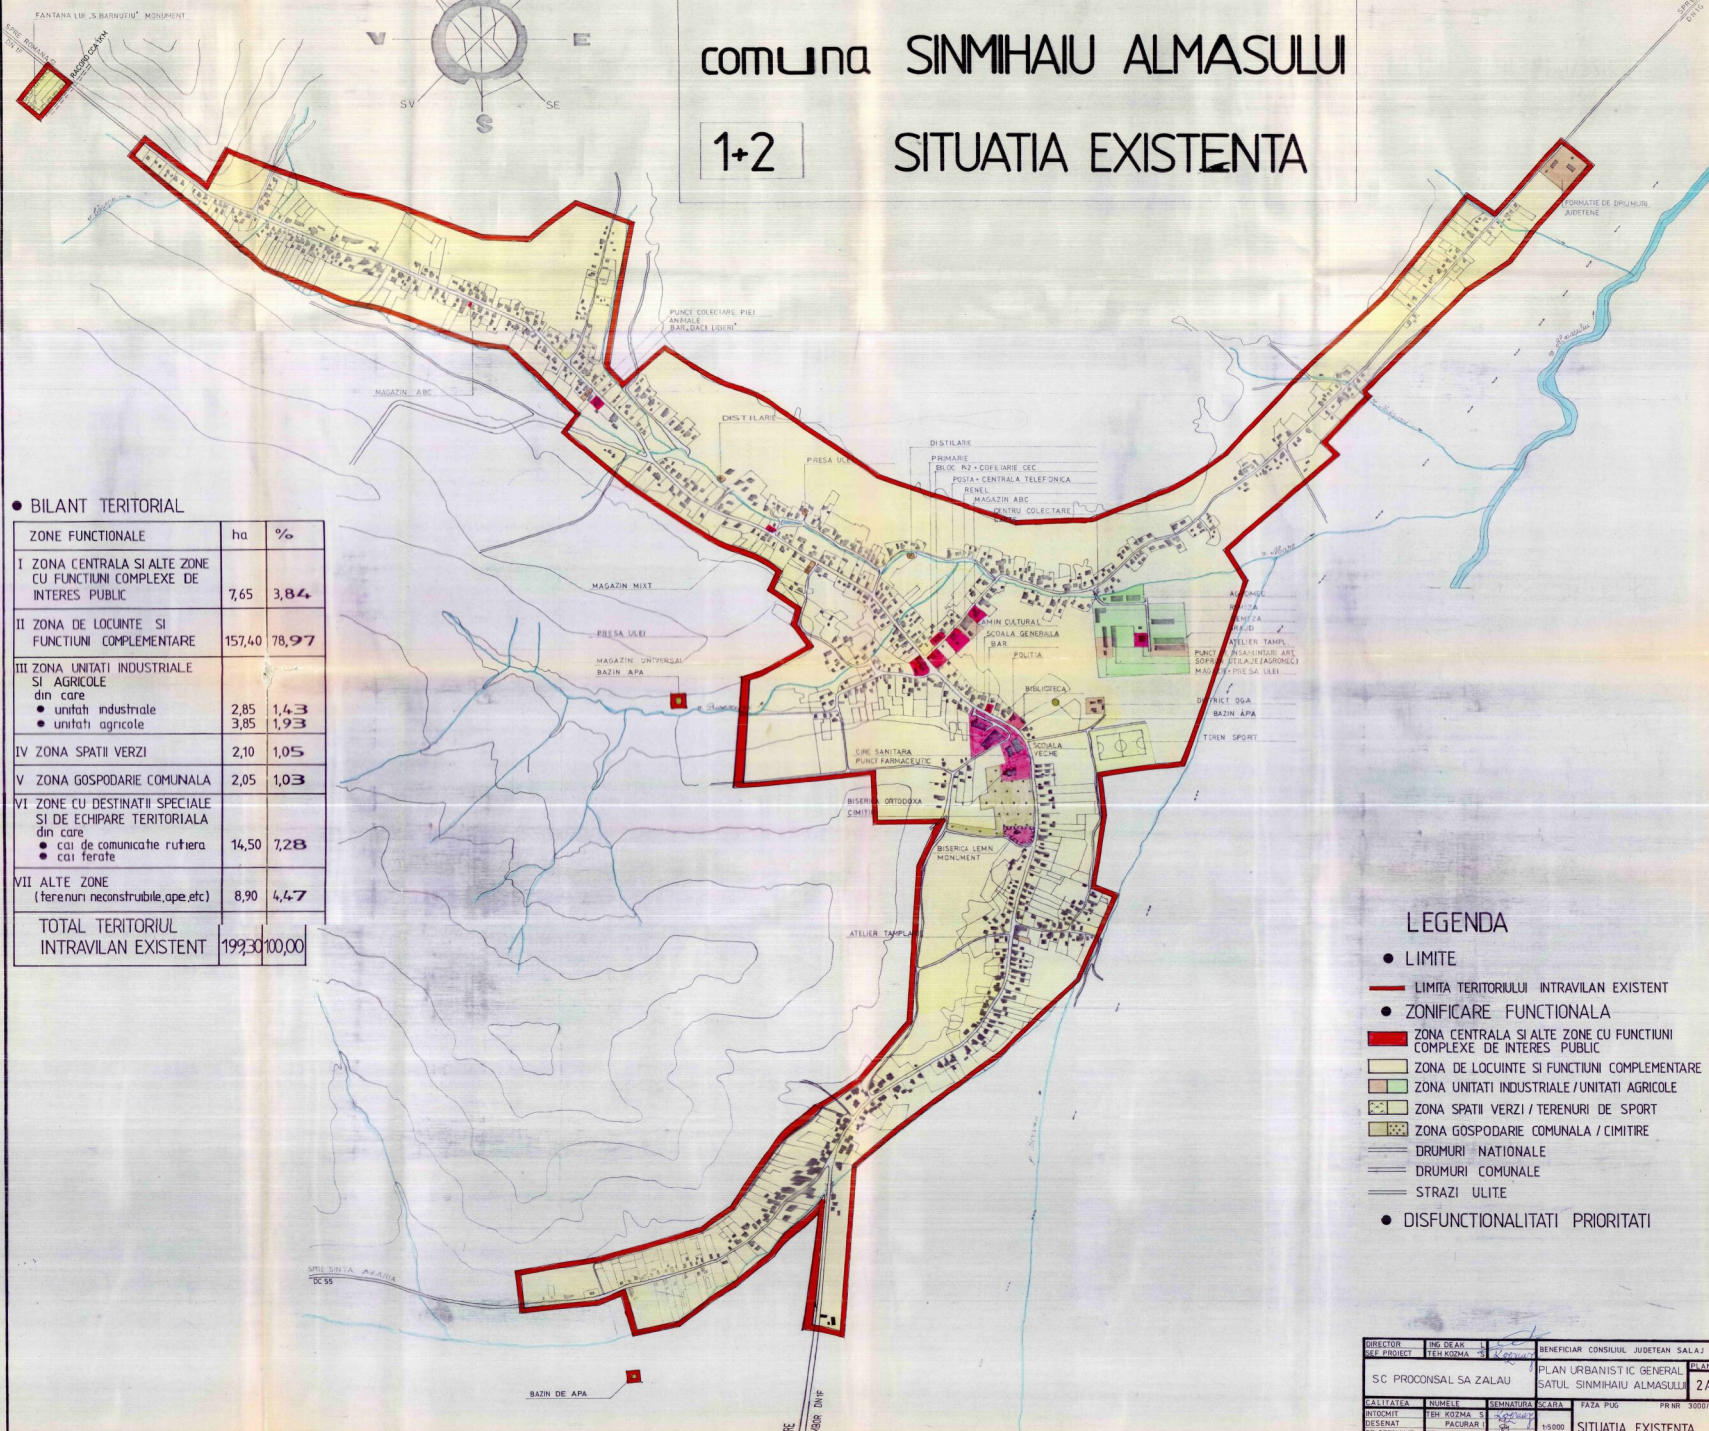


PUG PLAN URBANISTIC GENERAL

COMUNA SIMMIHAU ALMASULUI

1+2 SITUATIA EXISTENTA

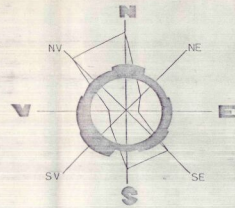

● BILANT TERITORIAL

ZONE FUNCTIONALE	ha	%
I ZONA CENTRALA SI ALTE ZONE CU FUNCTIUNI COMPLEXE DE INTERES PUBLIC	7,65	3,84
II ZONA DE LOCUINTE SI FUNCTIUNI COMPLEMENTARE	157,40	78,97
III ZONA UNITATI INDUSTRIALE SI AGRICOLE din care		
● unitati industriale	2,85	1,43
● unitati agricole	3,85	1,93
IV ZONA SPATII VERZI	2,10	1,05
V ZONA GOSPODARIE COMUNALA	2,05	1,03
VI ZONE CU DESTINATI SPECIALE SI DE ECHIPARE TERITORIALA din care		
● cai de comunicatie rutiera	14,50	7,28
● cai ferate		
VII ALTE ZONE (terenuri neconstruibile,ape,etc)	8,90	4,47
TOTAL TERITORIUL INTRAVILAN EXISTENT	199,30	100,00

LEGENDA

- LIMITE
- LIMITA TERITORIULUI INTRAVILAN EXISTENT
- ZONIFICARE FUNCTIONALA
- ZONA CENTRALA SI ALTE ZONE CU FUNCTIUNI COMPLEXE DE INTERES PUBLIC
- ZONA DE LOCUINTE SI FUNCTIUNI COMPLEMENTARE
- ZONA UNITATI INDUSTRIALE / UNITATI AGRICOLE
- ZONA SPATII VERZI / TERENURI DE SPORT
- ZONA GOSPODARIE COMUNALA / CIMITIRE
- DRUMURI NATIONALE
- DRUMURI COMUNALE
- STRAZI ULITE
- DISFUNCTIONALITATI PRIORITATI

DIRECTOR SIL PIBRICEI	ING. DEAR TEHA KOZMA	BENEFICIAR CONSILIUL JUDETEAN SALAJ	INLANSAT
SC PROCONSAL SA ZALAU		PLAN URBANISTIC GENERAL SATUL SIMMIHAU ALMASULUI	2A
REALIZATOR BUCSARU	NUMELE TEHA KOZMA	SEMNAȚURA TEHA KOZMA	SCARA 1:5000
DESENAT VERIFICAT	PACURARI TEHA KOZMA	FAZA PUG SITUATIA EXISTENTA	PR NR 3009/97