


PUG PLAN URBANISTIC GENERAL

COMUNA SINMIHAU ALMASULUI

4.

OBIECTIVE DE UTILITATE PUBLICA

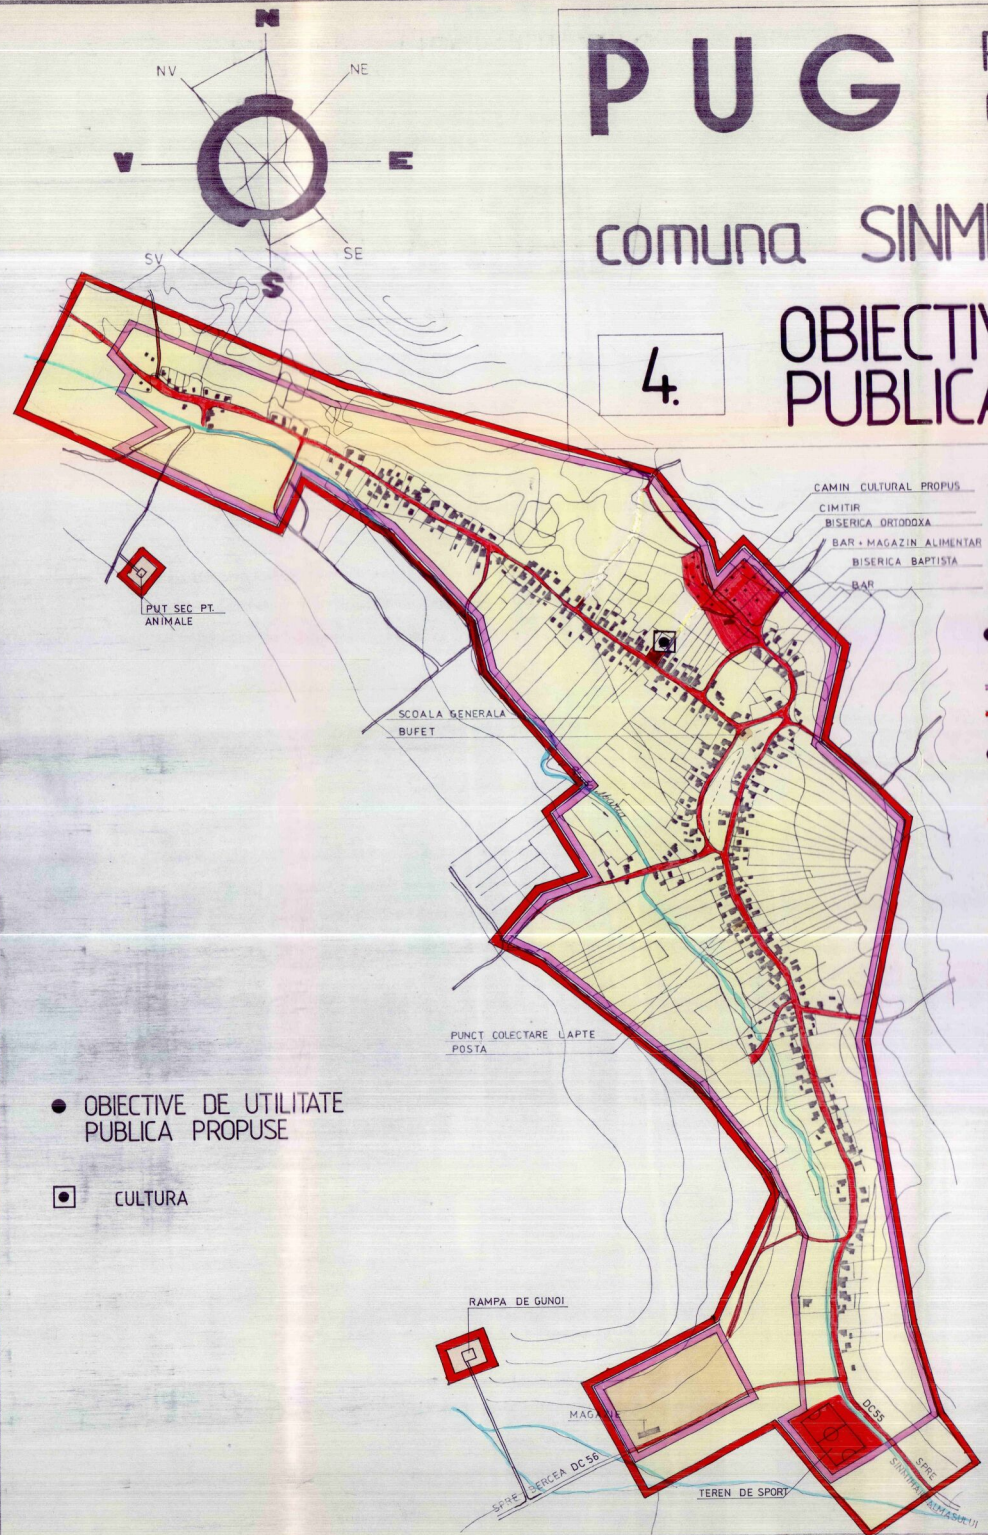

LEGENDA

- LIMITE
 - LIMITA TERITORIULUI INTRAVILAN EXISTENT
 - LIMITA TERITORIULUI INTRAVILAN PROPUȘ
- TIPUL DE PROPRIETATE A TERENURILOR
 - TERENURI APARTINAND DOMENIULUI PUBLIC DE INTERES NATIONAL SAU AL UNITATILOR ADMINISTRATIV TERRITORIALE
 - TERENURI APARTINAND DOMENIULUI PRIVAT AL STATULUI SAU AL UNITATILOR ADMINISTRATIV TERRITORIALE
 - TERENURI PROPRIETATE PRIVATA A PERSOANELOR FIZICE SAU JURIDICE
- CIRCULATIA TERENURILOR
 - ▨ TERENURI CE SE INTENTIONEAZA A FI TRECUTE IN DOMENIUL PUBLIC
 - ▨ TERENURI AFLATE IN DOMENIUL PUBLIC SAU PRIVAT DESTINATE CONCESIONARII
 - ▨ TERENURI AFLATE IN DOMENIUL PRIVAT DESTINATE SCHIMBULUI
 - ▨ TERENURI CE SE INTENTIONEAZA A FI TRECUTE IN DOMENIUL PRIVAT AL UNITATILOR ADMINISTRATIV TERRITORIALE

- OBIECTIVE DE UTILITATE PUBLICA PROPUȘ
- CULTURA

DIRECTOR SEF PROIECT	ING DEAK TEH KOZMA	L S	BENEFICIAR CONSILIUL JUDETEAN SALAJ
SC PROCONSAL SA ZALAU			PLANSĂ 5C
PLAN URBANISTIC GENERAL SATUL SINTA MARIA			
CALITATEA INTOCMIT	NUMELE TEH KOZMA	SEMNTURA S	SCARA 1:5000
DESENAT PR SPECIALIT	PĂCURAR TEH KOZMA	S	FAZA PUG OBIECTIVE DE UTILITATE PUBLICA
VERIFICAT	ARHMOCANU	S	PR NR 3000/97