


PUG

comuna :
localitatea :

PLAN URBANISTIC GENERAL SARMASAG LOMPIRT

UNITATI TERRITORIALE DE REFERINTA

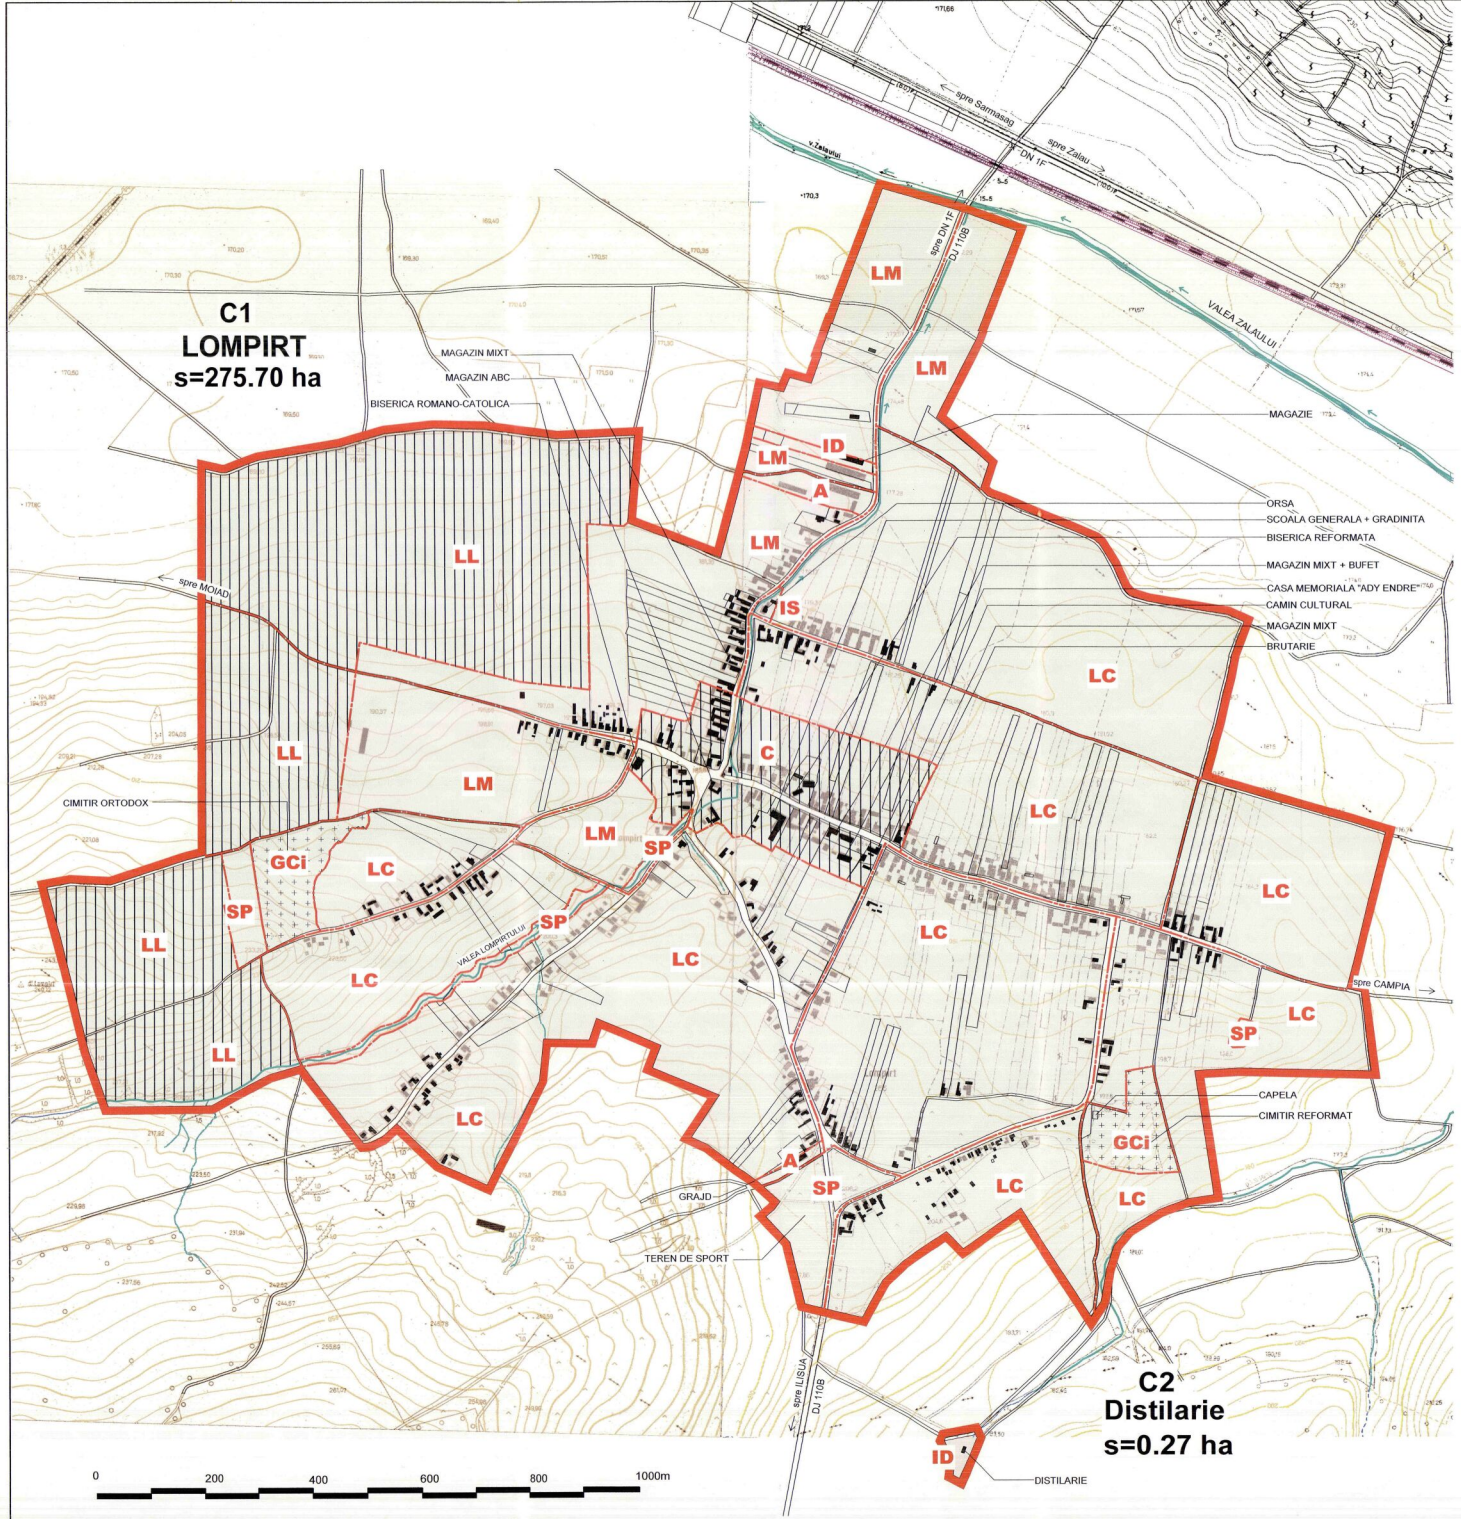

- LIMITE
 - LIMITA INTRAVILANULUI PROPUȘ
 - INDICATIVELE ZONE DE IDENTIFICARE A UNITATILOR TERRITORIALE DE REFERINTA
- C** [] ZONA CENTRALA
 - LM** [] ZONA DE LOCUIȚA MIXTA , CONTINAND INSTITUTII SERVICII SI ECHIPAMENTE PUBLICE ; SERVICII DE INTERES GENERAL ; ACTIVITATI MICI PRODUCTIVE NEPOLUANTE
 - LL** [] ZONA PENTRU LOCUIȚE INDIVIDUALE REALIZATE (SAU PROPUȘE) PE BAZA UNOR PLANURI PRESTABILITE CA TRAMA STRADALA ȘI SAU LOTIZARE
 - LC** [] ZONA PENTRU LOCUIȚE INDIVIDUALE MICI (max. P+1) DISPUSE PE ALINIAMENT SAU RETRAȘE DE PE ALINIAMENT CU REGIM DE CONSTRUIRE DISCONTINUU
 - IS** [] ZONA PENTRU INSTITUTII ȘI SERVICII
 - ID** [] ZONA PENTRU UNITATI INDUSTRIALE ȘI DEPOZITARE
 - A** [] ZONA PENTRU UNITATI AGRICOLE
 - SP** [] ZONA PENTRU SPATII VERZI AMENAJATE,SPORT ȘI AGREMENT
 - GCI** [] ZONA GOSPODARIE COMUNALA,CIMITIRE
 - TE** [] ZONA CONSTRUCȚII AFERENTE LUCRARILOR TEHNICO-EDILITARE
 - TR** [] ZONA CAI DE COMUNICATIE RUTIERA ȘI AMENAJARI AFERENTE
 - [] ZONA CU INTERDICTIE TEMPORARA DE CONSTRUIRE PANA LA INTOCMIRE PUZ



ART PROJECT ZALAU str. Parcului nr 4 tel./fax: 0260 662004-mobil:0744165317		Denumirea proiectului: PLAN URBANISTIC GENERAL al comunei SARMASAG - jud. Salaj Amplasament: judetul Salaj, comuna SARMASAG Beneficiar: Primaria comunei Sarmasag	Nr. contract : Nr. proiect : Fașa de proiect : PUG
Calitatea Sef proiect Proiectat Verificat	Numele arh. Doina Nejur arh. Mircea Nejur arh. Doina Nejur	Summatura Scara : Denumire obiect : 1/5 000 Titlul planșei: UNITATI TERRITORIALE DE REFERINTA localitatea Lompirt Data : dec-2009	Numarul planșei: U22