

TURBUȚA

- 1 Școala I-IV Turbuța
- 2 BISERICA de lemn Sf. Arh. Mihail și Gavril
- 3 BISERICA noua Turbuța
- 4 Cimitir Turbuța

SURDUC

- 1 PRIMARIA Surduc
- 2 CAMIN CULTURAL Surduc
- 3 Unitate învățământ primar, gimnaziale și liceal
- 4 Grădinița Surduc
- 5 Poștă Surduc
- 6 DISPENSAR Surduc
- 7 BISERICA Ortodoxa Surduc
- 8 Casa rugăciune - Cultul Baptist
- 9 Cimitir Surduc
- 10 Castelul Josika Surduc
- 11 Magazin universal
- 12 Fabrica mobilă Valen Est Industries
- 13 Încălzire Agriindustria
- 14 Reconvertire funcțională
- 15 GARA Surduc
- 16 Cripta familiei Josika Surduc
- 17 Baia Comunală

SOLONA

- 1 CAMIN CULTURAL Cristolțel
- 2 BISERICA Sf. Arh. Mihail și Gavril
- 3 Casa rugăciune - Cultul Penticostal
- 4 Cimitir Solona
- 5 Încălzire Agriindustria
- 6 Casa cu arhitectură tradițională - Solona nr. 71
- 7 Casa cu arhitectură tradițională - Solona nr. 27
- 8 Școala Solona

TESTIOARA

- 1 Cimitir Testioara
- 2 CAMIN CULTURAL Testioara

CRISTOLȚEL


- 1 ȘCOALA I-IV Cristolțel
- 2 CAMIN CULTURAL Cristolțel
- 3 BISERICA Sfantul Nicolae Cristolțel
- 4 Cimitir Cristolțel
- 5 Încălzire Agriindustria

TIHAU

- 1 ȘCOALA I-IV Tihau
- 2 CAMIN CULTURAL Tihau
- 3 BISERICA Ortodoxa Sf. Arh. Mihail și Gavril
- 4 BISERICA Greco-catolică Cob. Spiritului Sânt
- 5 Casa rugăciune - Cultul Penticostal
- 6 Cimitir Tihau [6.1, 6.2]
- 7 Magazin universal
- 8 CAMIN de bătrâni - Fundația Agape Tihau
- 9 STADION Tihau
- 10 Stație transformare energie electrică
- 11 Încălzire Industrială
- 12 Stație de epurare - propunere

BRĂGLEZ

- 1 ȘCOALA I-IV
- 2 CAMIN CULTURAL Tihau
- 3 BISERICA Ortodoxa Întâmpinarea Domnului
- 4 Cimitir Tihau
- 5 Încălzire Agriindustria

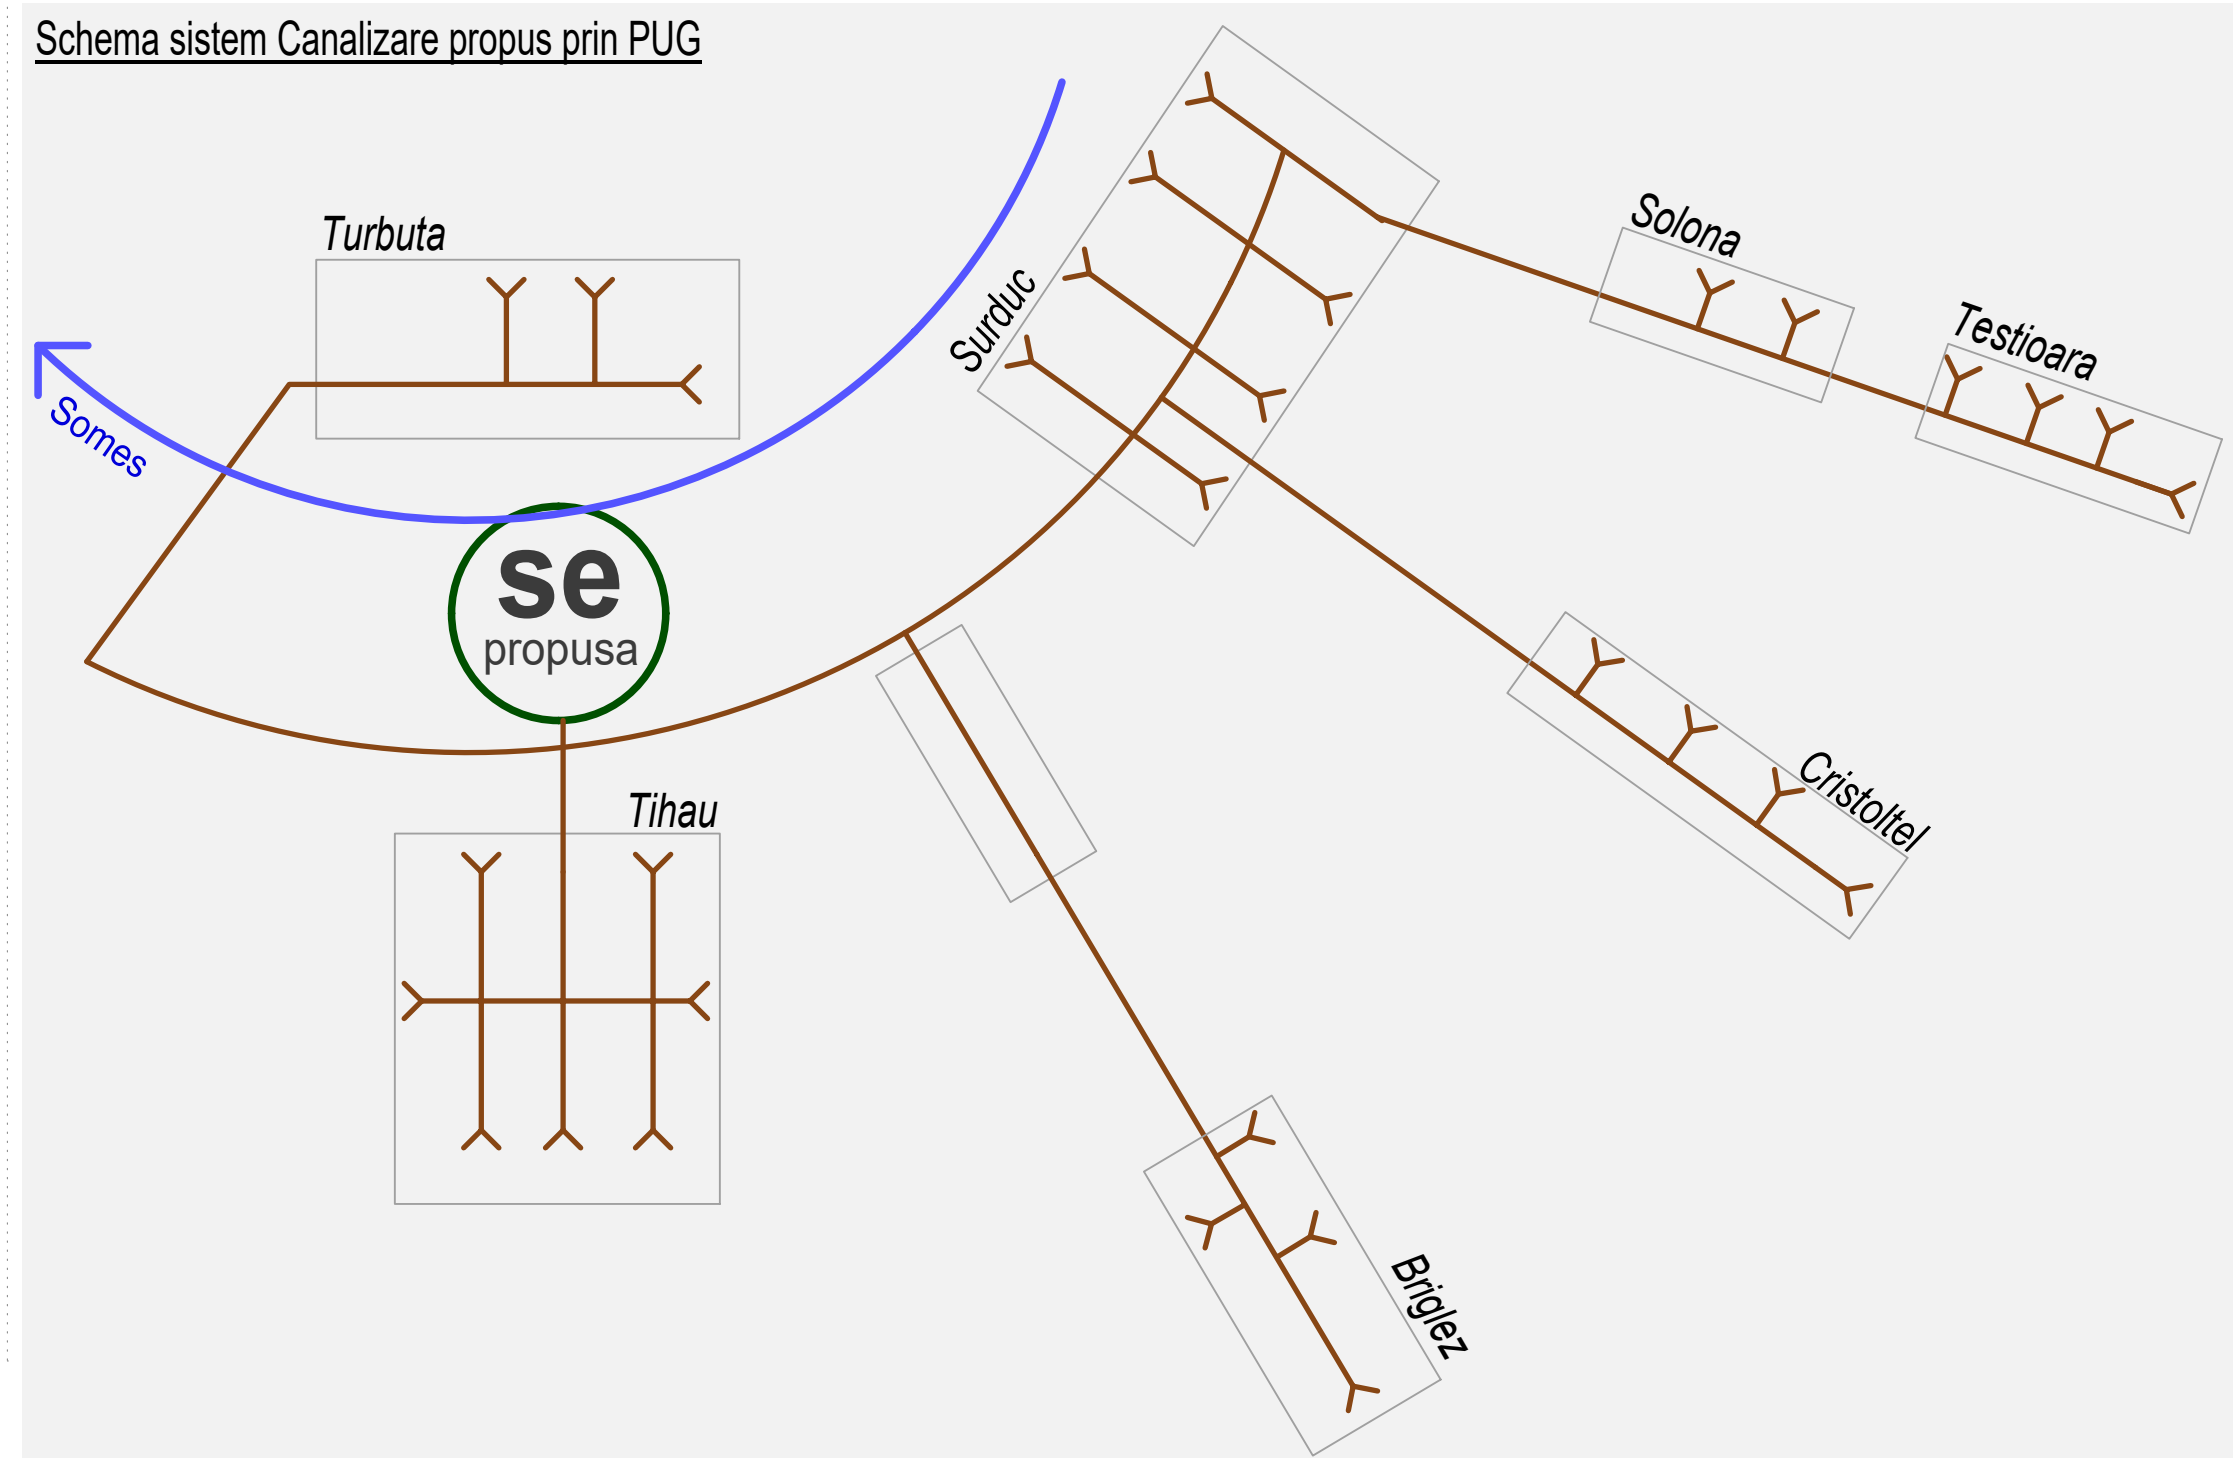

CANALIZAREA APELOR MENAJERE
 În Comuna Surduc nu există un sistem rețea de canalizare a apelor uzate.
 În perspectivă localității există un proiect REALIZAREA UNEI REȚELE DE ALIMENTARE CU APĂ POTABILĂ ȘI A REȚELELOR DE CANALIZARE. MENAJERĂ ÎN COMUNA SURDUC, CARE SĂ SATISFACĂ NEVOILE TUTUROR GOSPODĂRIILOR DIN LOCALITĂȚILE SURDUC, TIHAU, CRISTOLȚEL, BRĂGLEZ, SOLONA.

Rețeaua de canalizare înmagazinată o lungime de 42,758 m în proiect este inclusă și Stația de Epurare a apelor uzate.

În prezent este rezervat terenul (5068m²) destinat amplasamentului Stației de Epurare - în satul Tihau, la Nord de DN 1, la Est de Terenul de sport.

Proiectul nu cuprinde satele Turbuța, Solona și Testioara.

Prin PUG se propune realizarea rețelei de canalizare în toate satele comunale.

CONDUCTA DE CANALIZARE
 Traseu Propus prin PUG

ALIMENTAREA CU ENERGIE ELECTRICA ȘI TELECOMUNICATII

LEA 20Kv Existent
 Administrator rețele de distribuție a energiei electrice este Societatea de Distribuție a Energiei Electrice Transilvania Nord - Sucursala Zalău.

În toate satele comunale există rețeaua de distribuție a energiei electrice (0,4 KV) linii electrice de distribuție publică și (transmisiune) alimentate din posturi trafo 20/0,4 KV asociate la LEA 20 KV Rapsoși și LEA 20 KV Surduc.

De asemenea există și consumatori mari care sînt alimentați din posturi trafo de abonat.

Antena telefonie mobilă - Orage
 Antena telefonie mobilă - Digi

LIMITA Sit N2000 scd
 ROSCI0314 Lozna

RISCURI NATURALE
 (CONFORM STUDIULUI ZONELOR DE RISK)

LIMITA Zone reglementate P.U.Z

LIMITA Situri arheologice

LIMITA protecție Situri arheologice
 Zona construită protejita cu valoare arhitecturală/memorială

LIMITA Sit N2000 spa
 ROSPA0114 Cursul mijlociu al Someșului

LIMITA Parcele Monument
 LIMITA protecție Monument

Monumente Istorice
 M1 S4-h-B-04982 Sistem de supraveghere și apărare a ținutului dacic în sectorul Surduc, sat SURDUC [sec. II - III p. Chr.]
 M2 S4-h-B-04982.02 Turn roman sat SURDUC - "Podnicu deasupra turului", la jumătatea distanței dintre satele Surduc și Chi [sec. II - III p. Chr.]
 M3 S4-h-B-04982.02 Turn roman sat SURDUC pe terasa de deasupra de "Valea Hăi", la 2 km S de biserică din satul Babeni [sec. II - III p. Chr.]
 M4 S4-h-B-04971 Castru și vicus militar, sat TIHAU - "Gădășel" sau "Căteia", la 150 m S de drumul județean Jibou - Surduc, îndreptat fabrică de cărămidă
 M5 S4-h-B-05117 Castelul Josika, azi Agromem - sat SURDUC [sec. XVII - XIX]
 M6 S4-h-B-05138 Biserica de lemn "Sf. Arhanghel Mihail și Gavril" - sat TURBUȚA [sec. XVII]

LIMITA ZONE PROTECTIE

ZONE PROTECTIE SANITARA
 (conform Ordin nr. 118/2014)

LEA 400 KV (dispozitiv terminal)
 Zona de protecție este cuprinsă de o suprafață de 3,3 m din axa longitudinală a liniei de înaltă tensiune.

LEA 220 KV (Tihau-Salgaj, Tihau-Chi, Tihau-Băia Mare)
 Zona de protecție este cuprinsă de o suprafață de 10 m din axa longitudinală a liniei de înaltă tensiune.

Mediul Auriu/Băia-Sarmășel (Import Ucraina)
 D=700
 D=200
 D=100
 D=50

BILANT TERITORIAL EXTRAVILAN **7074,1110 Ha**

Funcțiune	Suprafața Ha	%
1 CURȚILE - CONSTRUCȚII ÎN EXTRAVILAN	22.1939	0,36
2 ZONA AGROINDUSTRIALA	1.0100	0,02
3 ZONA TERENURI ARABILE	1781.2130	27,27
4 ZONA LIVIZIILOR	76.8119	1,18
5 ZONA FANETEE	464.9537	7,12
6 ZONA PASUNI	588.5843	9,01
7 ZONA PADURI	2911.5866	44,57
8 TERENURI NEPRODUCTIVE	446.5071	6,83
9 APE / CANALE	143.4353	2,19
10 CAI FERATE	17.8766	0,27
11 ZONA CAI DE COMUNICATIE	77.4864	1,19
TOTAL EXTRAVILAN	6531.6316	100,00

UAT SURDUC **7074,1110 Ha**

INTRAVILAN **6531,6318 Ha**

EXTRAVILAN **542,4792 Ha**

SEF PROIECT	DATA	BENEFICIAR	PROIECT DUS
Un. Razvan Mares Andreescu	Feb. 2019	Primăria Comunei Surduc, Satele: Surduc, Turbuța, Cristolțel, Solona, Testioara	5068103.08.2018
Un. Razvan Mares Andreescu	5.2	DENUMIRE PROIECT ACTUALIZARE PLAN URBANISTIC GENERAL COMUNA SURDUC, JUDEȚUL SALAJ	FAZA P.U.G
		DENUMIRE PLANSA REGLEMENTARI URBANISTICE ECHIPAREA EDILITARĂ CANALIZAREA APELOR UZATE ALIMENTAREA CU ENERGIE ELECTRICA	