


PUG com.VARSOLT - loc. RECEA MICA

REGLEMENTARI EDILITARE

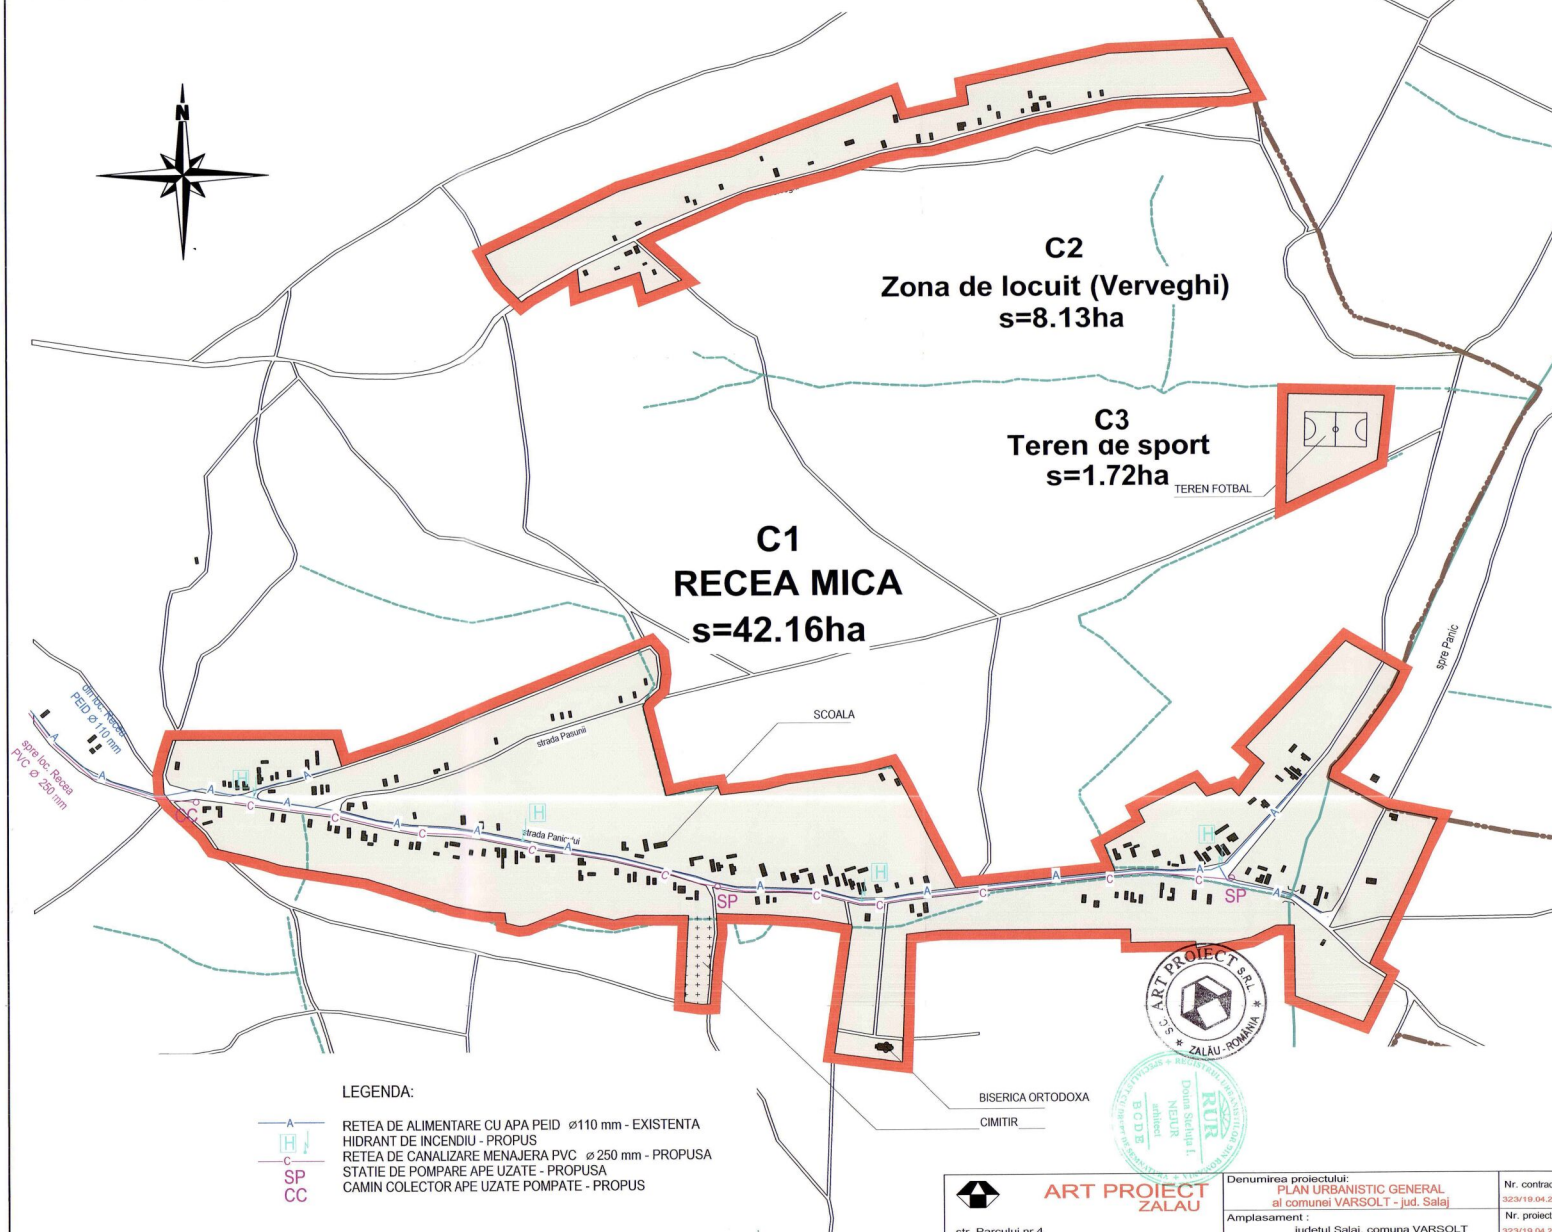

LEGENDA:

- A RETEA DE ALIMENTARE CU APA PEID \varnothing 110 mm - EXISTENTA
- H HIDRANT DE INCENDIU - PROPUȘ
- C RETEA DE CANALIZARE MENAJERA PVC \varnothing 250 mm - PROPUSA
- SP STATIE DE POMPARE APE UZATE - PROPUSA
- CC CAMIN COLECTOR APE UZATE POMPATE - PROPUȘ



		Denumirea proiectului: PLAN URBANISTIC GENERAL al comunei VARSOLT - jud. Salaj	Nr. contract: 323/19.04.2010
str. Parcului nr.4 tel./fax: 0260 662004-mobil:0744165317		Amplasament: judetul Salaj, comuna VARSOLT	Nr. proiect: 323/19.04.2010
Calitatea Numele Sef proiect arh.Doina Nejur		Beneficiar: Primaria comunei VARSOLT	Faza de pr.: PUG
Proiectat ing. Prodan Vasile		Scara: 1/5000	Denumire obiect: PLAN URBANISTIC GENERAL
Verificat arh.Mircea Nejur		Titlul planșei: REGLEMENTARI EDILITARE Rețele de apă și canalizare - localitatea RECEA MICA	Data: mai 2007
		Numarul planșei: AC03	