


PUG com.VARSOLT - loc. VARSOLT REGLEMENTARI EDILITARE

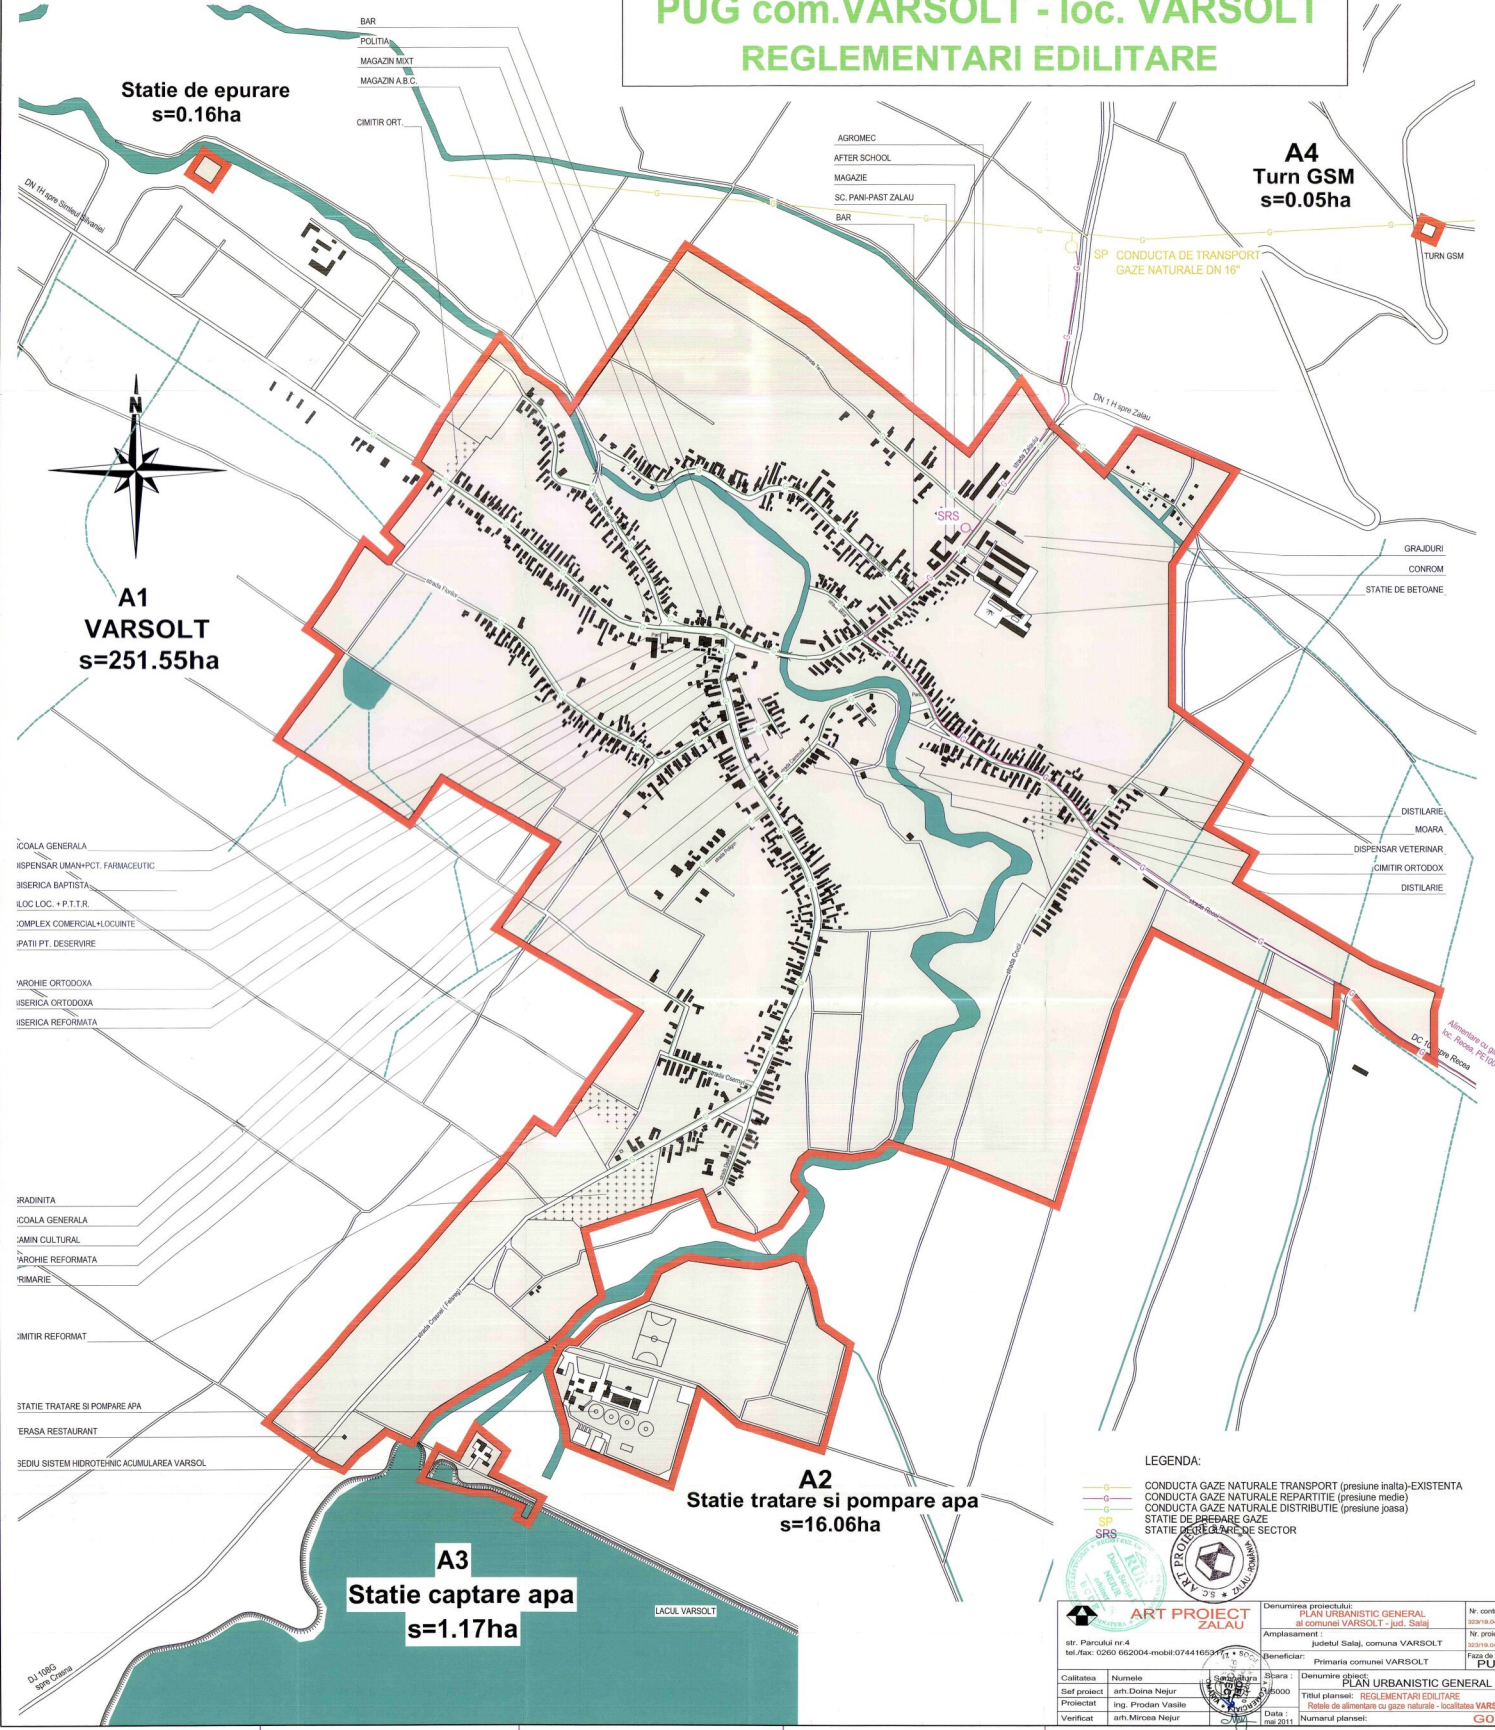

**Statie de epurare
s=0.16ha**

**A4
Turn GSM
s=0.05ha**

**A1
VARSOLT
s=251.55ha**

**A2
Statie tratare si pompare apa
s=16.06ha**

**A3
Statie captare apa
s=1.17ha**

- LEGENDA:**
- CONDUCTA GAZE NATURALE TRANSPORT (presiune inalta)-EXISTENTA
 - CONDUCTA GAZE NATURALE REPARTITIE (presiune medie)
 - CONDUCTA GAZE NATURALE DISTRIBUTIE (presiune joasa)
 - STATIE DE PREPARARE GAZE
 - STATIE REGULATORIE SECTOR

**ART PROIECT
ZALAU**

str. Parcul nr.4
tel./fax: 0260 662004-mobil:0744165311 • 5*

Denumirea proiectului:
**PLAN URBANISTIC GENERAL
al comunei VARSOLT - jud. Salaj**

Amplasament: **Județul Salaj, comuna VARSOLT**

Beneficiar: **Primăria comunei VARSOLT**

Șirava: **200904.04.2019**

Nr. proiect: **200904.04.2019**

Faza de p.: **PUG**

Callitatea	Numar	Șirava	Denumire proiect
Sef proiect	art. Doina Nejur	200904.04.2019	PLAN URBANISTIC GENERAL
Proiectat	ing. Prodan Vasile		REGLEMENTARI EDILITARE
Verificat	art. Mirosu Nejur	Data:	Planșă de alimentare cu gaze naturale - localitatea VARSOLT
		04.2011	Numarul planșei: GO1

- ȘCOALA GENERALA
- HOSPITAL UMAR-PCT. FARMACEUTIC
- BISERICA BAPTISTA
- LOC. LOC. + P.T.T.R.
- COMPLEX COMERCIAL+LOCUINTE
- PARATI PT. DESERVIRE
- PAROHIE ORTODOXA
- BISERICA ORTODOXA
- BISERICA REFORMATA

- BRADINITA
- ȘCOALA GENERALA
- SALIN CULTURAL
- PAROHIE REFORMATA
- TRIMARIE

- COMITAT REFORMAT
- STATIE TRATARE SI POMPARE APA
- TERASA RESTAURANT
- SEDIU SISTEM HIDROTEHNIC ACUMULAREA VARSOLT

DN 1180
Sara Comuna

GRADURI
CONDOM
STATIE DE BETOANE

DISTILARIE
MOARA
DISPENSAR VETERINAR
CIMITIR ORTODOX
DISTILARIE

Alimentare cu gaze
loc. Rădăuș, PE 100
DN 14
Sara Comuna