

PUG



PLAN URBANISTIC GENERAL

COMUNA

ZIMBOR

4.

OBIECTIVE DE UTILITATE PUBLICA

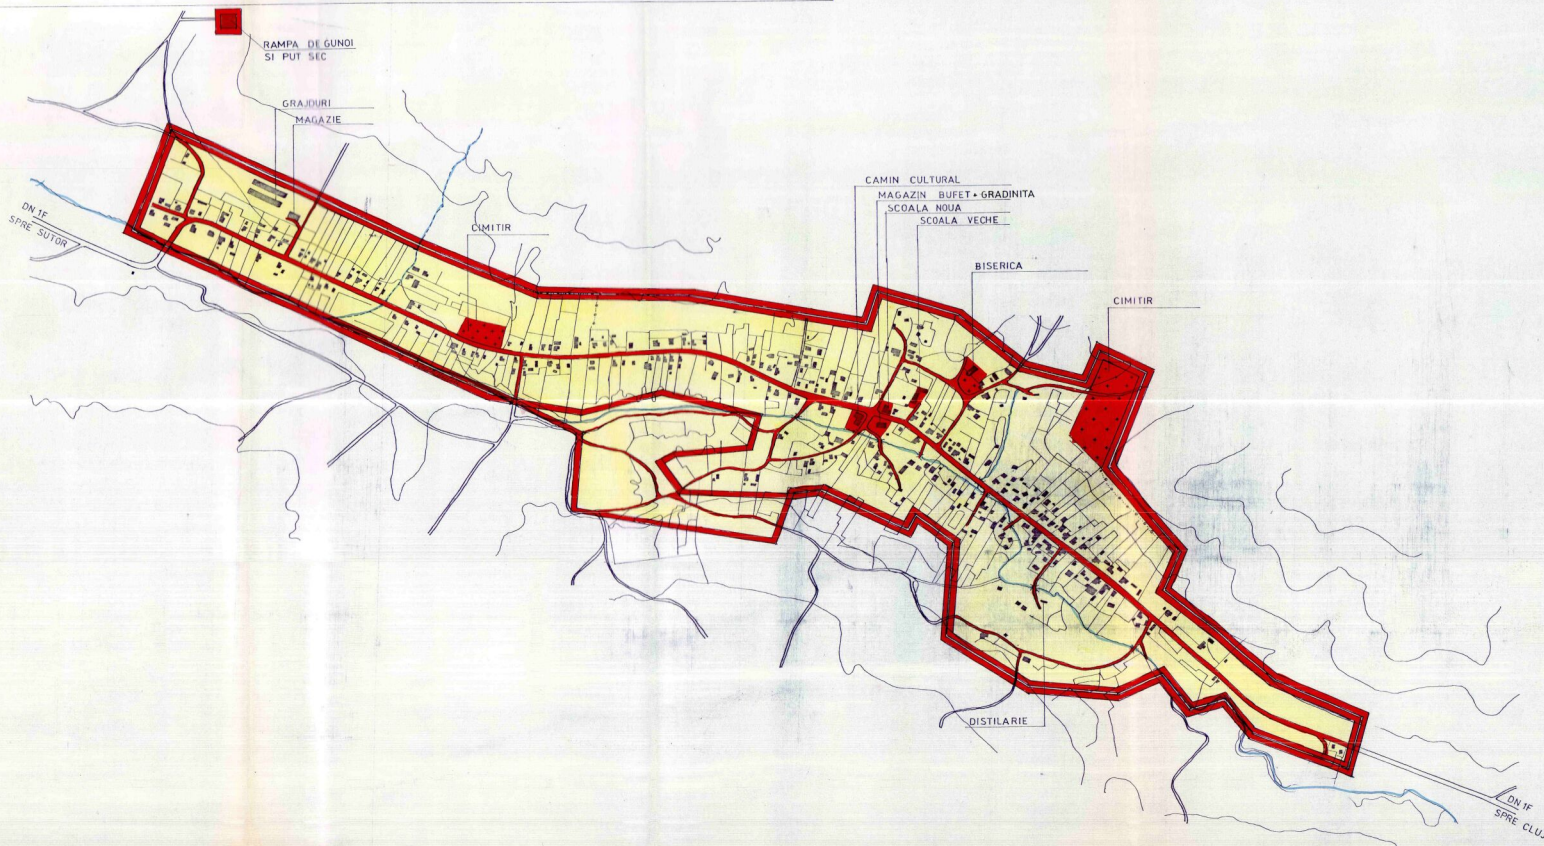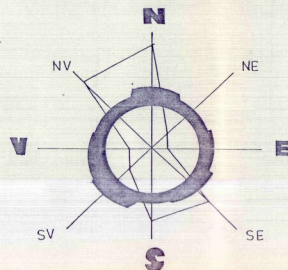

- LIMITE
 - LIMITA TERITORIULUI INTRAVILAN EXISTENT
 - LIMITA TERITORIULUI INTRAVILAN PROPUȘ
- TIPUL DE PROPRIETATE A TERENURILOR
 - TERENURI APARTINAND DOMENIULUI PUBLIC DE INTERES NATIONAL SAU AL UNITATILOR ADMINISTRATIV TERITORIALE
 - TERENURI APARTINAND DOMENIULUI PRIVAT AL STATULUI SAU AL UNITATILOR ADMINISTRATIV TERITORIALE
 - TERENURI PROPRIETATE PRIVATA A PERSOANELOR FIZICE SAU JURDICE
- CIRCULATIA TERENURILOR
 - ▨ TERENURI CE SE INTENTIONEAZA A FI TRECUTE IN DOMENIUL PUBLIC
 - ▨ TERENURI AFLATE IN DOMENIUL PUBLIC SAU PRIVAT DESTINATE CONCESIONARI
 - ▨ TERENURI AFLATE IN DOMENIUL PRIVAT DESTINATE SCHIMBULUI
 - ▨ TERENURI CE SE INTENTIONEAZA A FI TRECUTE IN DOMENIUL PRIVAT AL UNITATILOR ADMINISTRATIV TERITORIALE

DIRECTOR	ING DEAK		BENEFICIAR	CONSILIUL JUDETEAN SALAJ
SEF PROIECT	TEH KOZMA		PLAN URBANISTIC GENERAL	PLANSA
SC PROCONSAL SA ZALAU			SAT SINCRAIU ALMASULUI	5C
CALITATEA	NUMELE	SEMNTATURA	SCARA	FAZA PUG
INTOCMIT	TEH KOZMA		1:5000	PR NR 3061/98
DESENAT	PACURAR I			OBIECTIVE DE UTILITATE PUBLICA
PR SPECIALIT	TEH KOZMA			
VERIFICAT	ARH MOCANU			