

HOTĂRÂREA NR. 19
din 24 februarie 2005

privind organizarea unei licitații publice în vederea închirierii unor spații,
situate în municipiul Zalău, str. Simion Bărnuțiu, nr.67, Kossuth, nr.71 și Pietriș, bloc P13-
15, pentru activități medicale și didactice

Consiliul Județean Sălaj, întrunit în ședință ordinară;

Având în vedere:

- expunerea de motive nr.915, din 17.02.2005, a președintelui Consiliului județean;
- raportul de specialitate nr.916, din 17.02.2005, al Direcției Tehnice;
- art.104 lit. "g" coroborat cu art.125 din Legea administrației publice locale nr.215/2001, cu modificările și completările ulterioare.

În temeiul art.109 alin.(1) din Legea administrației publice nr.215/2001, cu modificările și completările ulterioare,

HOTĂRĂȘTE:

Art.1. Aprobă organizarea unei licitații publice în vederea închirierii unor spații situate în municipiul Zalău, str. Simion Bărnuțiu, nr.67 și str. Kossuth, nr.71 cu destinație de cabinete medicale, identificate potrivit anexelor 1 – 2, care fac parte integrantă din prezenta hotărâre.

Prețul de pornire al licitației este de 85.000 lei/mp/lună.

Art.2. Aprobă organizarea unei licitații publice în vederea închirierii unor spații situate în municipiul Zalău, str. Pietriș, bl. P13 -15 pentru activități didactice, identificate potrivit anexei 3, care face parte integrantă din prezenta hotărâre.

Prețul de pornire al licitației este de 45.000 lei/mp/lună.

Art.3. Cu ducerea la îndeplinire a prezentei hotărâri se încredințează:

- Direcția Tehnică;
- Spitalul Județean Sălaj

Art.5. Prezenta hotărâre se comunică cu:

- Direcția Tehnică;
- Direcția Juridică și Administrație Locală;
- Spitalul Județean Sălaj.

PREȘEDINTE,

Tiberiu Marc




contrasemnează:
SECRETARUL GENERAL
AL JUDEȚULUI,


Mircea Chișu

SPATIUL SITUAT
LA PARTERUL
SPITALULUI JUDETEAN

LEGENDA

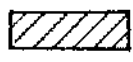


SPATIU CARE SE
LICITEAZA
 $S=47,57$ mp

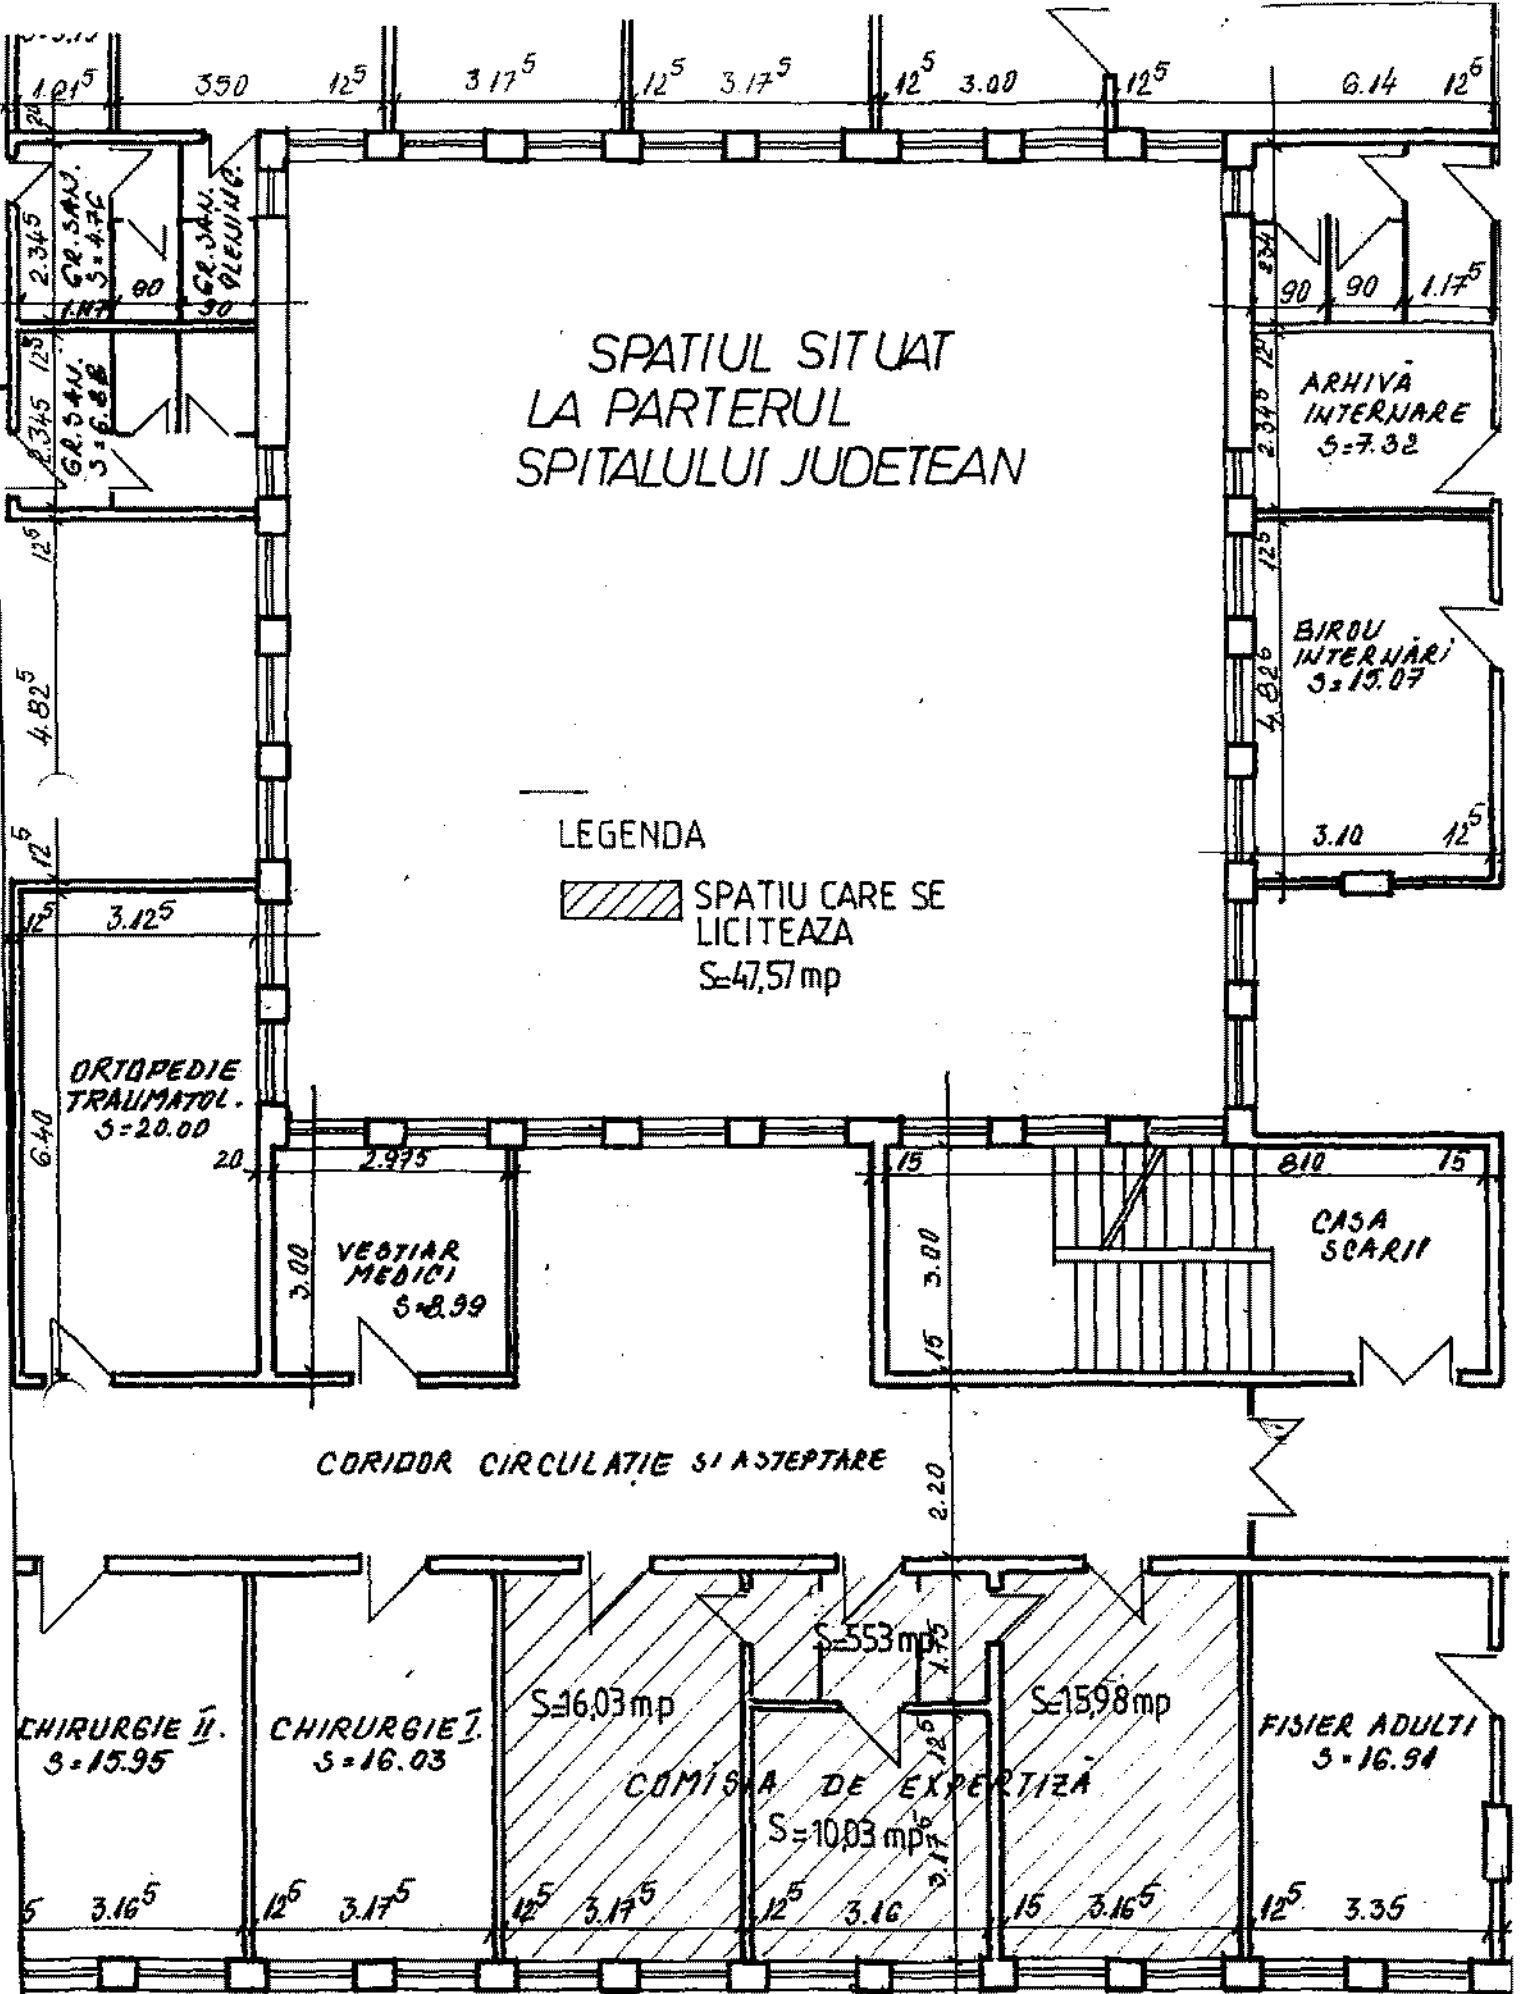

ANEXA Nr. 1
la Hotărârea nr. 19
din 24.02. 2005

ANEXA NR. 2
 la Hotărârea nr. 19
 din 23.02.2005

SPATIUL SITUAT PE STR. KOSSUTH NR 71 ZALAU

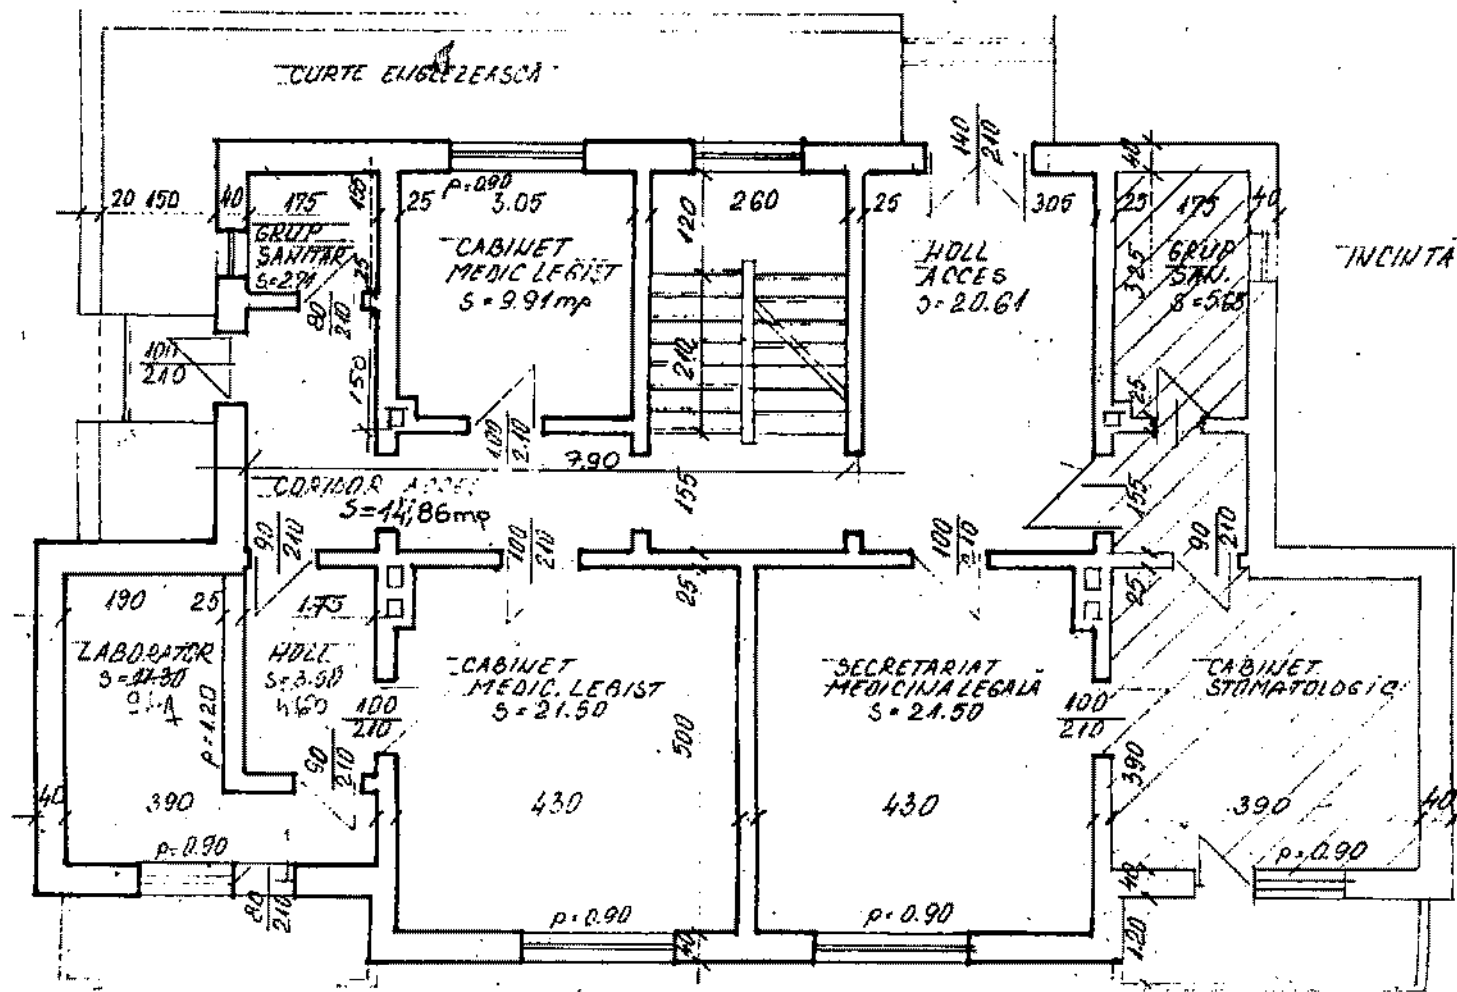

LEGENDA

FATAZA PRINCIPALA




SPATII CARE SE LICITEAZA PENTRU INCHIRIERE $S=8452$ mp



SPATII CARE NU SE LICITEAZA

IMOBILUL SITUAT LA PARTERUL BLOCULUI P13-15 STR. PIETRIS ZALAU SC1:100

ANEXA NR. 3
la Hotărârea nr. 19
din 24.02.2005

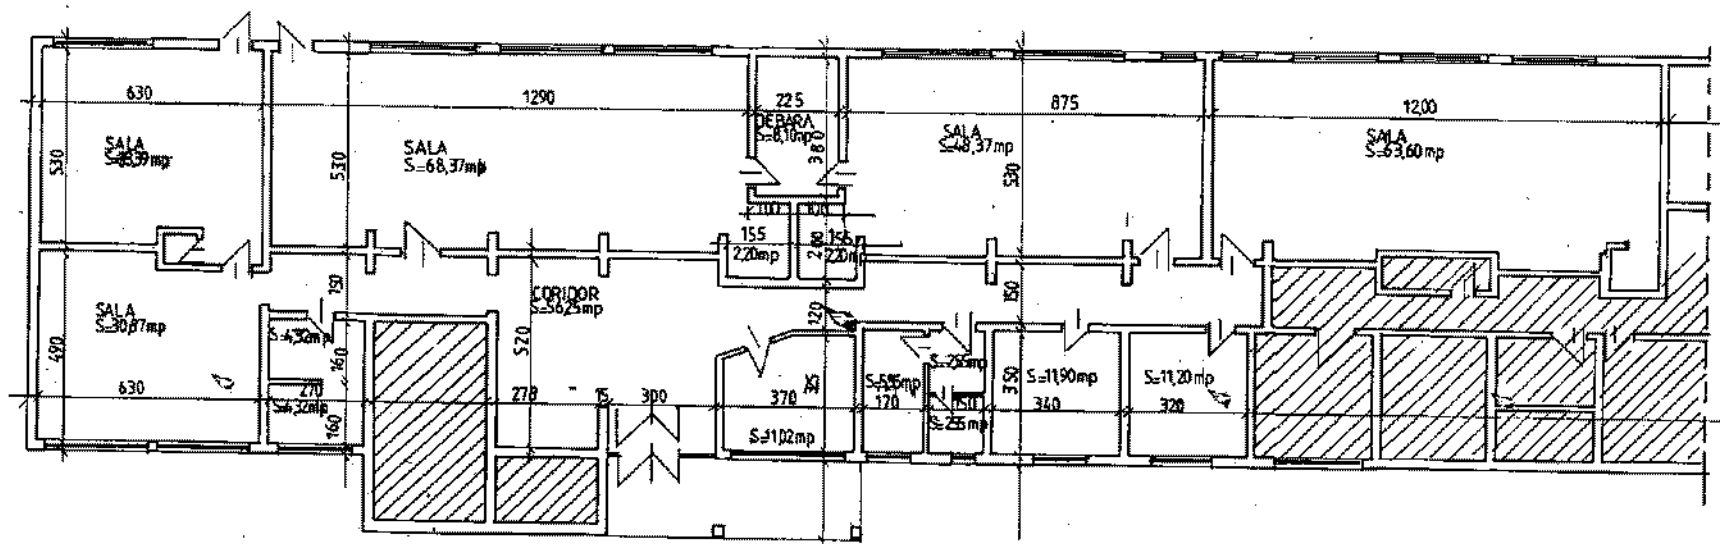

LEGENDA

- SPATII CARE SUNT LICITATE PT INCHIRIERE S=367,16 mp
- SPATII CARE NU SE LICITEAZA

ÎNTOCMIT ÎNG CARDOS ELENA