

HOTĂRÂREA Nr. 113  
din 25 Septembrie 2006

privind închirierea unor spații din imobilul situat în Zalău,  
strada Lt.Col.Pretorian, nr.100

Consiliul Județean Sălaj, întrunit în ședință ordinară;  
Având în vedere:

- expunerea de motive nr.6048 din 18.09.2006, a președintelui Consiliului județean;
- raportul de specialitate nr. 6049 din 18.09.2006, al Direcției Tehnice;
- art.104 alin.(1) lit.c) și alin.(4) lit.b), coroborat cu art.125 alin.(1) și (2) din Legea administrației publice locale nr.215/2001, cu modificările și completările ulterioare.

În temeiul art.109 alin.(1) din Legea administrației publice locale nr.215/2001, cu modificările și completările ulterioare,

#### HOTĂRĂȘTE:

**Art.1.** Închirierea unor spații, cu destinația de birouri, din imobilului situat în municipiul Zalău, str.Lt.col.Pretorian, nr.100, aflate în domeniul privat al județului, în suprafață de 400,15 mp, având elementele de identificare prevăzute în anexa care face parte integrantă din prezenta hotărâre.

**Art.2.** Se stabilește baza de pornire a licitației la suma de 5,32 RON/mp/lună.

**Art.3.** Cu ducerea la îndeplinire a prezentei hotărâri se încredințează:

- Direcția Tehnică;
- Direcția Economică.

**Art.4.** Prezenta hotărâre se comunică la:

- Direcția Tehnică;
- Direcția Economică;
- Direcția Juridică și Administrație Locală.

PREȘEDINTE,

Fiberiu Marc




contrasemnează:

SECRETARUL JUDEȚULUI,

Mircea Chișu

ANEXĂ la  
HOTĂRÂREA CONSILIULUI LOCAL JĂLM  
nr. 13 din 29.09.2006

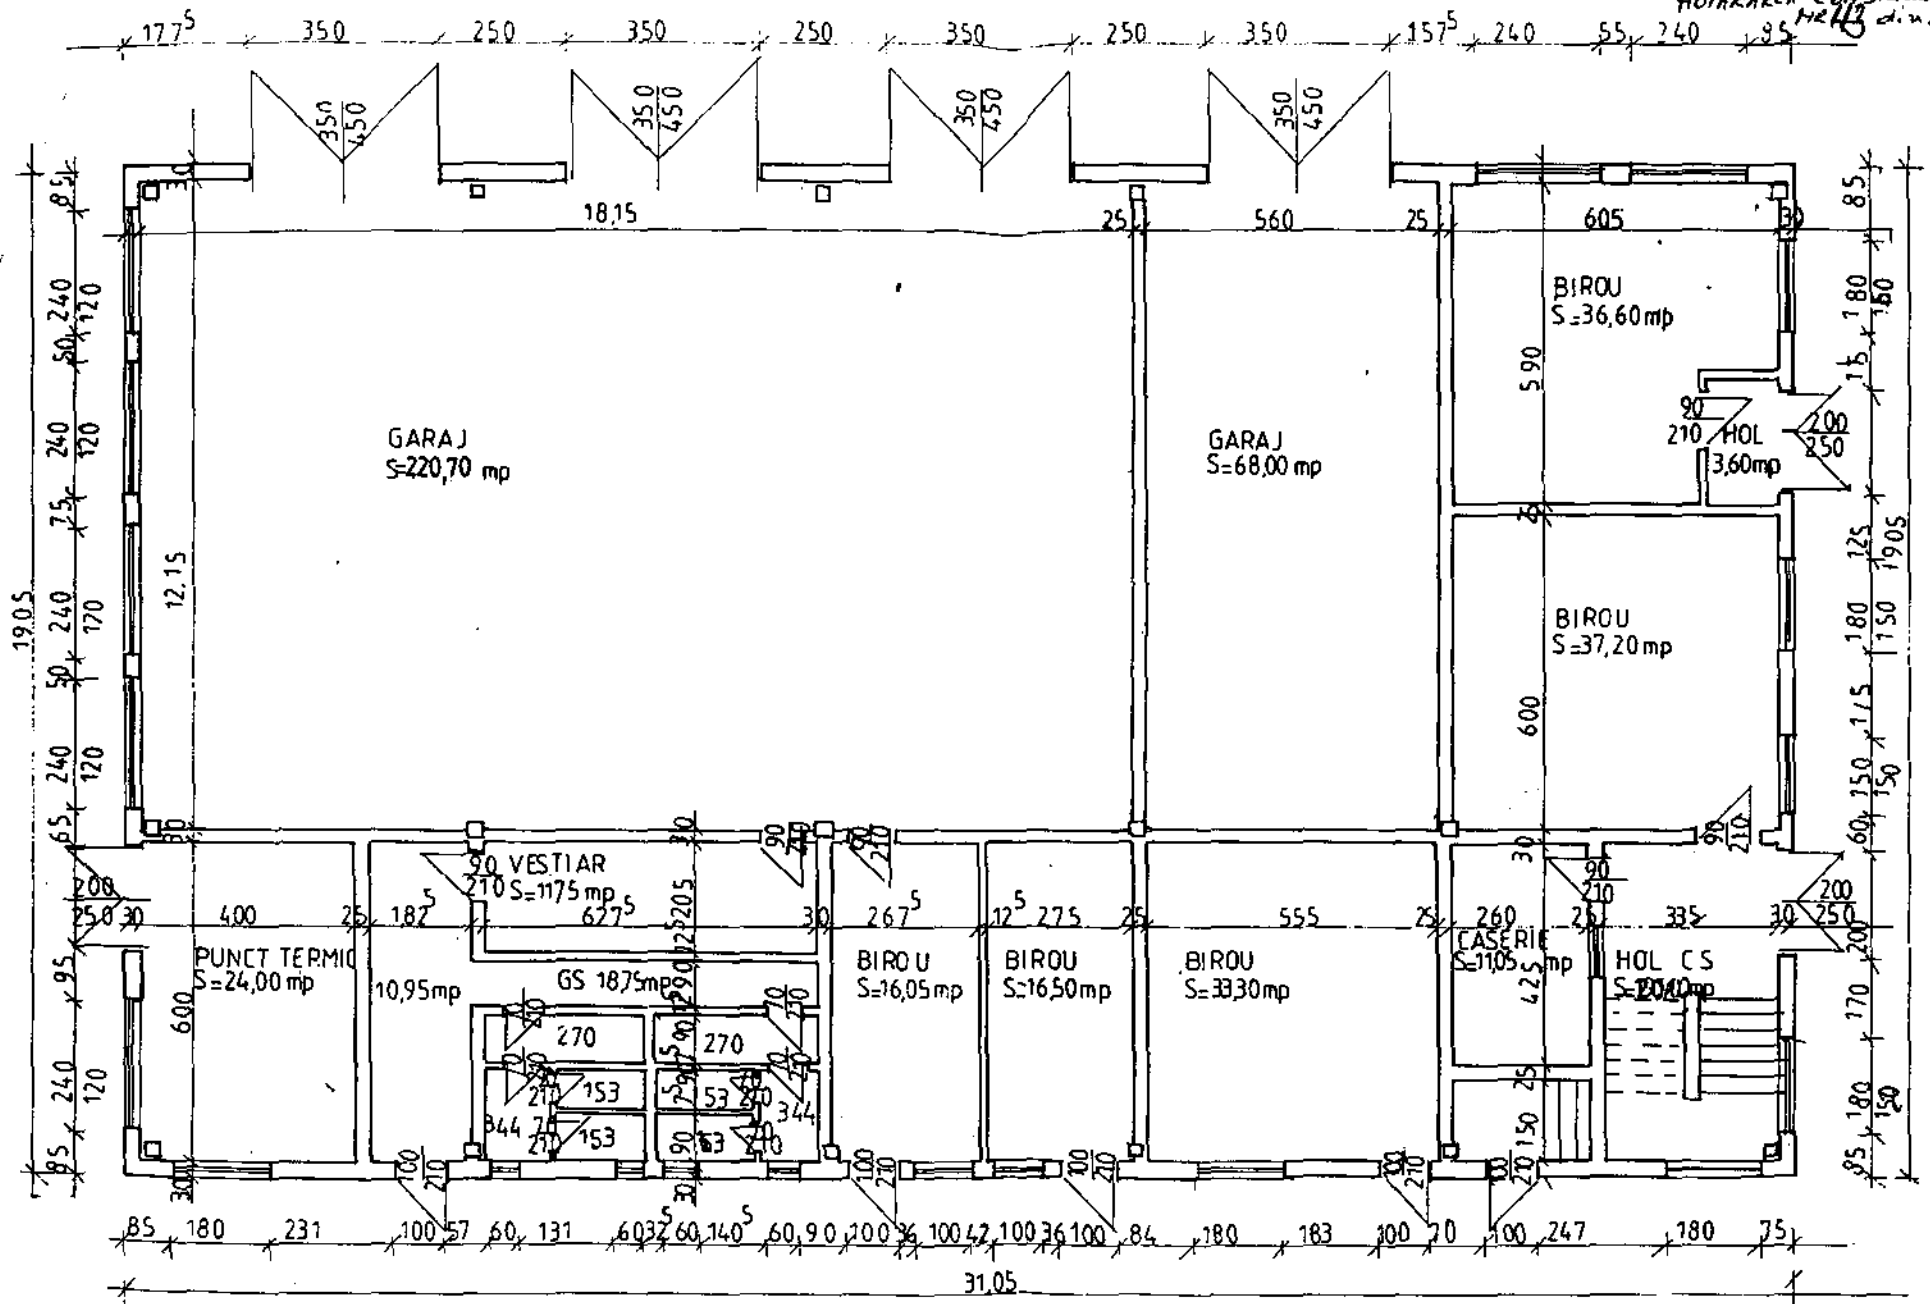

# RELEVU ETAJI SC1:100 – BAZA DE ÎNTREȚINERE ȘI REPARAȚII ZALĂU

