

HOTĂRÂREA nr. 120
din 30 octombrie 2006

**privind darea în administrare Spitalului Județean Sălaj a terenului existent
sub construcția sediului administrativ al acestei instituții, în suprafață
de 320 mp, aflat în domeniul public al județului**

Consiliul județean, întrunit în ședință ordinară:

Având în vedere:

- expunerea de motive nr.6857 din 18.10.2006, a președintelui Consiliului județean;
- raportul de specialitate nr.6858 din 18.10.2006, al Direcției Tehnice;
- art.104 alin.(1) lit.c) și alin.(4) lit.a) din Legea administrației publice locale nr.215/2001, cu modificările și completările ulterioare.
- art. 12 alin.(2) din Legea 213/1998 privind proprietatea publică și regimul juridic al acesteia, cu modificările și completările ulterioare.

În temeiul art.109 alin.(1) din Legea administrației publice locale nr.215/2001, cu modificările și completările ulterioare,

HOTĂRĂȘTE:

Art.1. Darea în administrare Spitalului Județean Sălaj a terenului de sub construcția sediului administrativ al acestei instituții, în suprafață de 320 mp, aflat în domeniul public al județului, identificat potrivit anexei care face parte integrantă din prezenta hotărâre

Art.2. Predarea-primirea se face pe bază de protocol în termen de 30 de zile de la data intrării în vigoare a prezentei hotărâri.

Art.3. Bunul transmis își păstrează regimul juridic actual, județul Sălaj menținându-și dreptul de dispoziție juridică și de revocare a dreptului de administrare.

Art.4. Cu ducerea la îndeplinire a prezentei hotărâri se încredințează:

- Direcția Tehnică;
- Direcția Economică;
- Spitalul Județean Sălaj.

Art.5. Prezenta hotărâre se comunică la:

- Direcția Tehnică;
- Direcția Economică;
- Direcția Juridică și Administrație Locală;
- Spitalul Județean Sălaj.

PREȘEDINTE

Tiberiu Marz



contrasemnează:

SECRETARUL JUDEȚULUI,

Mircea Chișu


ANEXA
la HOTĂRÂREA CJ SĂLAJ
nr. 120 din 30.10.2006

SCHITA

DE IDENTIFICARE SI DEZMEMBRARE A TERENULUI INTRAVILAN DIN LOC. ZALAU,
INSCRIS IN CF. NR. 5270 COLECTIV NR. TOPO 1880/2/2, 1881/2/2 SI 1882/2/2/b,
RESPECTIV CF. NR. 5271 NR. TOPO 1882/2/2/a, 1883/2/2, 1884/2/2, 1885/2/2, 1886/2/2

PLAN DE SITUATIE

scara 1: 250

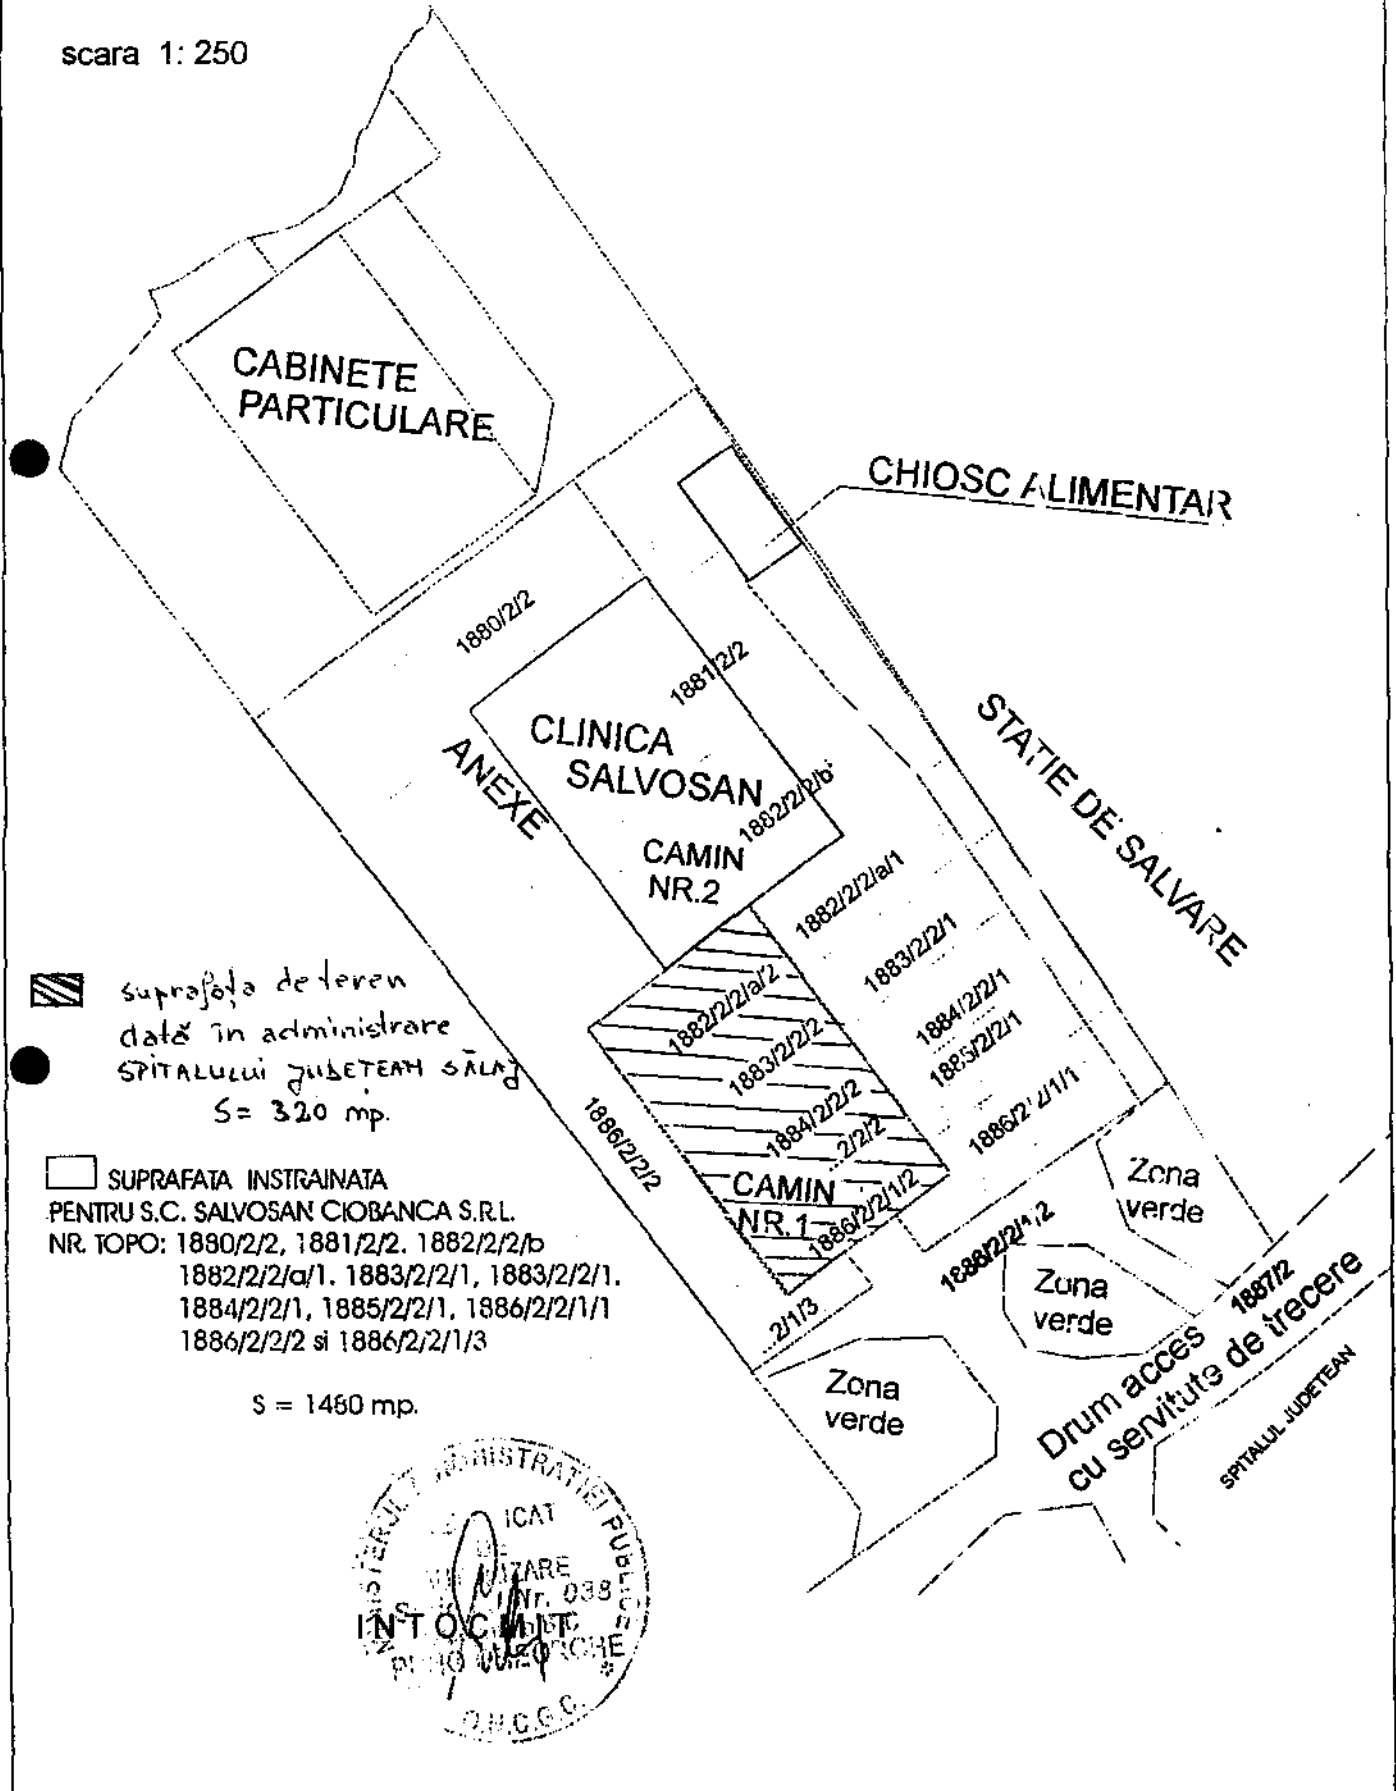

suprafata de teren
data in administrare
SPITALULUI JUDETEAN SĂLAJ
S = 320 mp.

SUPRAFATA INSTRAINATA
PENTRU S.C. SALVOSAN CIOBANCA S.R.L.
NR. TOPO: 1880/2/2, 1881/2/2, 1882/2/2/b
1882/2/2/a/1, 1883/2/2/1, 1884/2/2/1,
1885/2/2/1, 1886/2/2/1/1
1886/2/2/2 si 1886/2/2/1/3

S = 1460 mp.

