

ROMÂNIA
JUDEȚUL SĂLAJ
CONSILIUL JUDEȚEAN

HOTĂRĂREA Nr. 3
din 17 IANUARIE 2006

darea în administrare a unor bunuri imobile din domeniul public al județului Sălaj, Consiliului local al orașului Cehu Silvaniei

Consiliul Județean Sălaj, întrunit în ședință extraordinară;

Având în vedere:

- expunerea de motive nr. 148 din 10.01.2006, a președintelui Consiliului Județean Sălaj;
- raportul de specialitate nr. 149 din 10.01.2006, al Direcției Tehnice;
- art. 104 lit „f” și „g” și art. 125 din Legea administrației publice locale nr.215/2001, cu modificările și completările ulterioare;
- art. 12 alin.(2) din Legea nr. 213/1998 privind proprietatea publică și regimul juridic al acesteia.

În temeiul art.109 alin. (1) din Legea administrației publice locale nr.215/2001, cu modificările și completările ulterioare,

HOTĂRĂȘTE:

Art.1. Se aprobă darea în administrare Consiliului local al orașului Cehu Silvaniei, a unor bunuri imobile situate în Cehu Silvaniei, strada Victoriei nr 14, care aparțin domeniului public al județului Sălaj, identificate conform anexei nr.1.

Art. 2. Predarea-primirea bunurilor imobile prevăzute în anexa nr.1 se va face, pe bază de protocol, în termen de 30 de zile de la intrarea în vigoare a prezentei hotărâri.

Art. 3. Bunurile imobile transmise își păstrează regimul juridic actual, Consiliul județean menținându-și dreptul de dispoziție juridică și de revocare a dreptului de administrare, în cazul în care Consiliul local al orașului Cehu Silvaniei nu își exercită drepturile și nu își îndeplinește obligațiile stabilite în anexa nr.2.

Art. 4. Anexele nr.1 și 2 fac parte integrantă din prezenta hotărâre.

Art. 5. Cu ducerea la îndeplinire a prezentei hotărâri se încredințează:


- Direcția Tehnică;
- Direcția Economică;
- Direcția Juridică și Administrație Locală;
- Consiliul local al orașului Cehu Silvaniei.

Art. 6. Prezenta hotărâre se comunică cu unitățile menționate la art. 5.


PREȘEDINTE,


Tiberiu Marc

contrasemnează:
/SECRETARUL GENERAL
AL JUDEȚULUI,


Mireea Chișu

PLAN DE SITUATIE SC 1:500

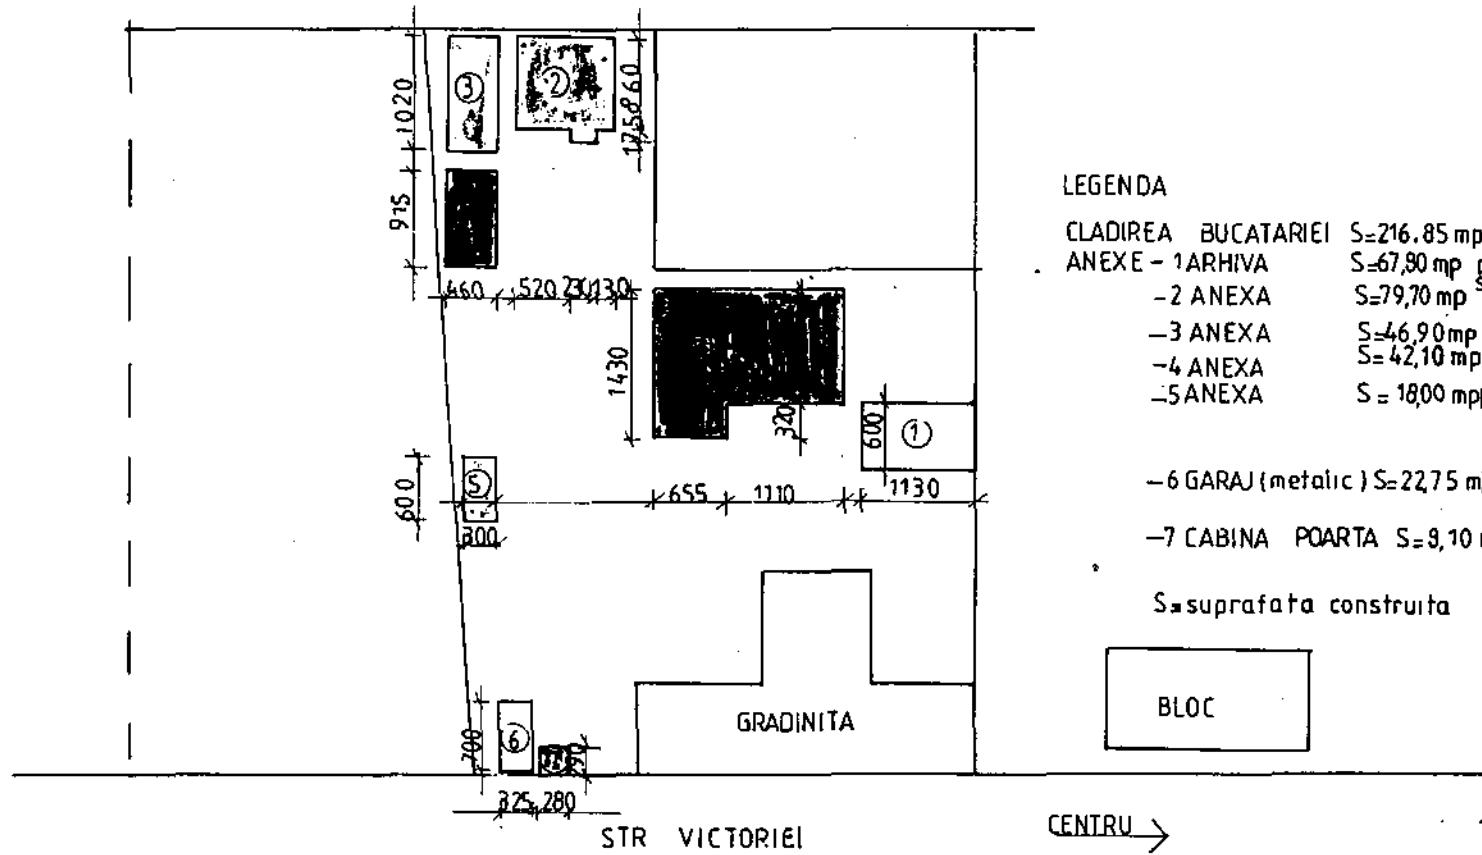

LEGENDA

- CLADIREA BUCATARIEI S=216,85 mp
 - ANEXE - 1 ARHIVA S=67,90 mp pt Complexul de servicii comunitare
 - 2 ANEXA S=79,70 mp
 - 3 ANEXA S=46,90 mp
 - 4 ANEXA S=42,10 mp
 - 5 ANEXA S = 18,00 mp pt magazie lemne pt gradinita
 - 6 GARAJ (metalic) S=22,75 mp pt Complexul de servicii comunitare
 - 7 CABINA POARTA S=9,10 mp
- S=suprafata construita

CONSTRUCTII PROPUSE PT DAREA IN ADMINISTRAREA CONSILIULUI LOCAL CEHU SILVANIEI
 CONSTRUCTII PROPUSE PT DEMOLARE

CONSILIUL JUDEȚEAN SĂLAJ DIRECȚIA TEHNICĂ			SPATIU SITUAT PE STR.VICTORIEI LOC. CEHU SILVANIEI		Planșa
Calitatea	Numele	Semnătura	Scara:	PROIECT NR 1/2006 PLAN DE SITUATIE	
INTOCMIT	ING. CARDOS ELENA		1:500		
VERIFICAT	ING. POPA MIRELA		2006		

Drepturile și obligațiile Consiliului Local Cehu Silvaniei

DREPTURI

1. Să folosească bunurile date în administrare potrivit destinației actuale și a specificului fiecăruia.

OBLIGAȚII

1. Să asigure exploatarea eficace în regim de continuitate și de performanță a bunurilor primite în administrare;
2. Să înregistreze în contabilitate, derularea tuturor operațiunilor financiar-contabile aferente bunurilor primite în administrare.
3. Trimestrial va trimite la Consiliul Județean Sălaj, execuția bugetară.
4. În cazul revocării dreptului de administrare, situația privind evidența financiar-contabilă a bunurilor publice va fi predată de către Consiliul Local Cehu Silvaniei, pe bază de protocol, Consiliului Județean Sălaj.