

HOTĂRĂREA nr. 170
din 25 noiembrie 2008

**privind închirierea unor spații din imobilul situat în Zalău,
strada Avram Iancu, nr. 29, aflat în domeniul privat al județului**

Consiliul Județean Sălaj, întrunit în ședință ordinară;

Având în vedere:

- expunerea de motive nr.10026 din 17.11.2008, a președintelui Consiliului județean;
- raportul de specialitate nr. 10027 din 17.11.2008. al Serviciului administrarea patrimoniului public și privat al județului și investiții;
- art.91 alin.(1) lit.c) și alin.(4) lit.b) coroborat cu art.123 alin.(1) și (2) din Legea administrației publice locale nr.215/2001, republicată, cu modificările și completările ulterioare.

În temeiul art.97 alin.(1) din Legea administrației publice locale nr.215/2001, republicată, cu modificările și completările ulterioare.

HOTĂRĂȘTE:

Art.1. Aprobă închirierea pe o perioadă de 19 ani, a unor spații în suprafață de 20,11 mp – spații cu destinația de birouri și 4,56 mp – spații comune, din imobilul situat în municipiul Zalău, str. Avram Iancu, nr. 29, aflat în domeniul privat al județului Sălaj, identificate potrivit anexei care face parte integrantă din prezenta hotărâre.

Art.2. Se stabilește baza de pornire a licitației la suma de:

- **12,5 lei/mp/lună** pentru spațiile cu destinația de birouri;
- **6 lei/mp/lună** pentru spațiile comune.


Art.3. Cu ducerea la îndeplinire a prezentei hotărâri se încredințează:

- Serviciul administrarea patrimoniului public și privat al județului și investiții;
- Direcția economică.

Art.4. Prezenta hotărâre se comunică la:

- Direcția economică;
- Serviciul administrarea patrimoniului public și privat al județului și investiții;
- Direcția juridică și administrație locală.

PREȘEDINTE,


Tiberiu Marc



contrasemnează:

SECRETARUL JUDEȚULUI,


Cosmin Radu Vlaicu

RELEVU ETAJ III SC 1:100

ANEXĂ
la proiectul de hotărâre nr 170 din 25.11.20x

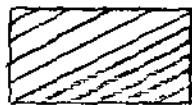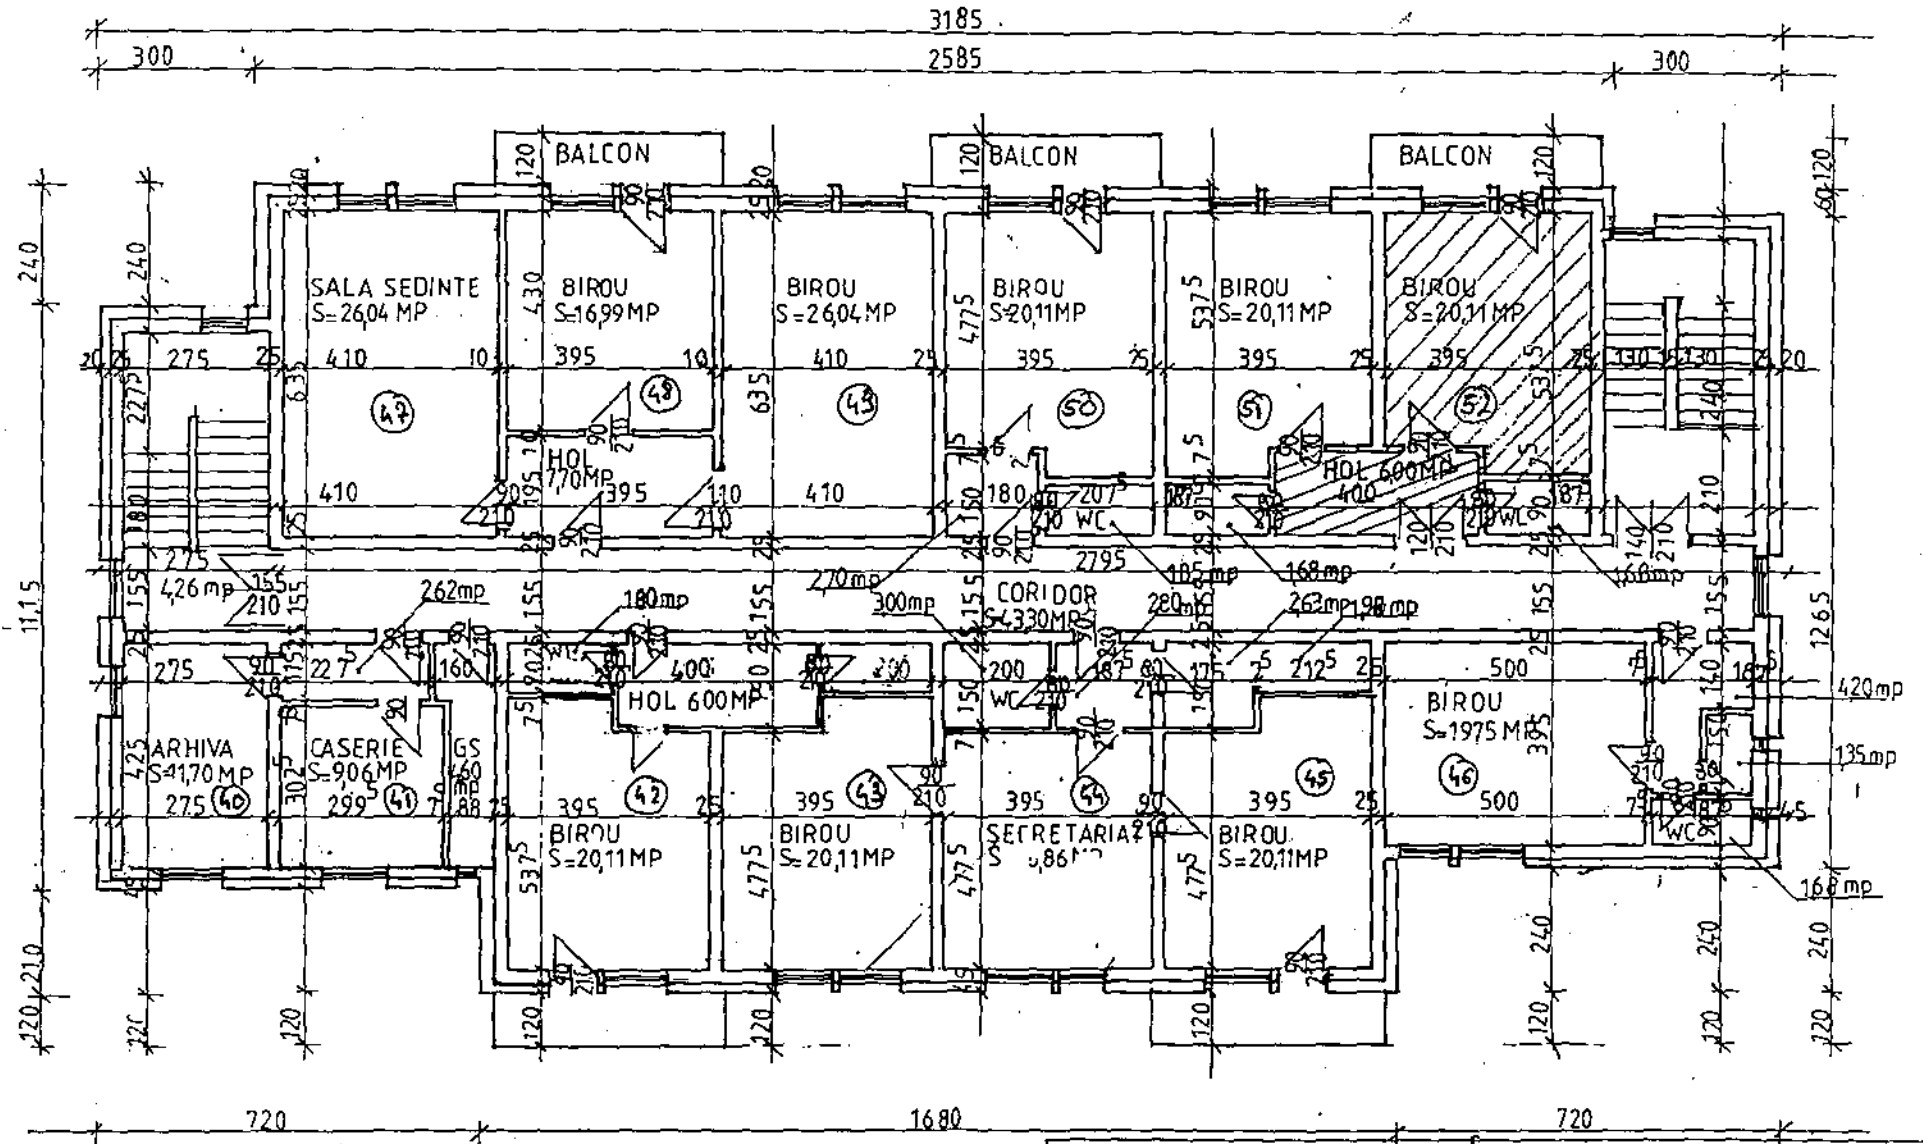

SPAȚII PROPUSE PENTRU ÎNCHIRIERE S=24,67

CJS DA.D.P.POR SĂLAJ		CLĂDIRA CJS DA.D.P.POR SĂLAJ STR. AVRAM IANCU 29 ZALAU	
INTOCMIT	ING. CARDOS, E.	1100	RELEVU ET III