

HOTĂRĂREA nr. 202
din 22 decembrie 2008

privind darea în folosință gratuită, pe termen limitat, a unor spații din imobilul situat în municipiul Zalău, str. Unirii, nr. 7, Clubului Sportiv "Handbal Club Zalău"

Consiliul Județean Sălaj, întrunit în ședință extraordinară;
Având în vedere:

- expunerea de motive nr.11177, din 17.12.2008, a președintelui Consiliului județean;
- raportul de specialitate nr.11178, din 17.12.2008, al Serviciului administrarea patrimoniului public și privat al județului și investiții;
- adresa nr.421 din 17.12.2008, a Clubului Sportiv "Handbal Club Zalău";
- art.17 din Legea nr.213/1998 privind proprietatea publică și regimul juridic al acesteia, cu modificările și completările ulterioare;
- art.91 alin.(1) lit.c) și art.124 din Legea administrației publice locale nr.215/2001, republicată, cu modificările și completările ulterioare.

În temeiul art.97 alin.(1) din Legea administrației publice locale nr.215/2001, republicată, cu modificările și completările ulterioare,

HOTĂRĂȘTE:

Art.1. Darea în folosință gratuită, pe termen de 5 ani, Clubului Sportiv "Handbal Club Zalău", a unor spații, în suprafață de 40,44 mp, din imobilul situat în municipiul Zalău, strada Unirii, nr.7, aflate în domeniul public al Județului Sălaj, identificate în anexa care face parte integrantă din prezenta hotărâre.

Art.2. Cu ducerea la îndeplinire a prezentei hotărâri se încredințează:

- Serviciul administrarea patrimoniului public și privat al județului și investiții;
- Direcția economică;
- Clubul Sportiv "Handbal Club Zalău";

Art. 3. Prezenta hotărâre se comunică cu:

- Serviciul administrarea patrimoniului public și privat al județului și investiții;
- Direcția economică;
- Clubul Sportiv "Handbal Club Zalău";
- Direcția juridică și administrație locală.

PREȘEDINTE,

Tiberiu Marc




contrasemnează:

SECRETARUL JUDEȚULUI,

Cosmin Radu Vlaicu

Amexă la H.C. Z.
nr. 202 din 22.12.2008

RELEVEU ETAJ II SC 1:100

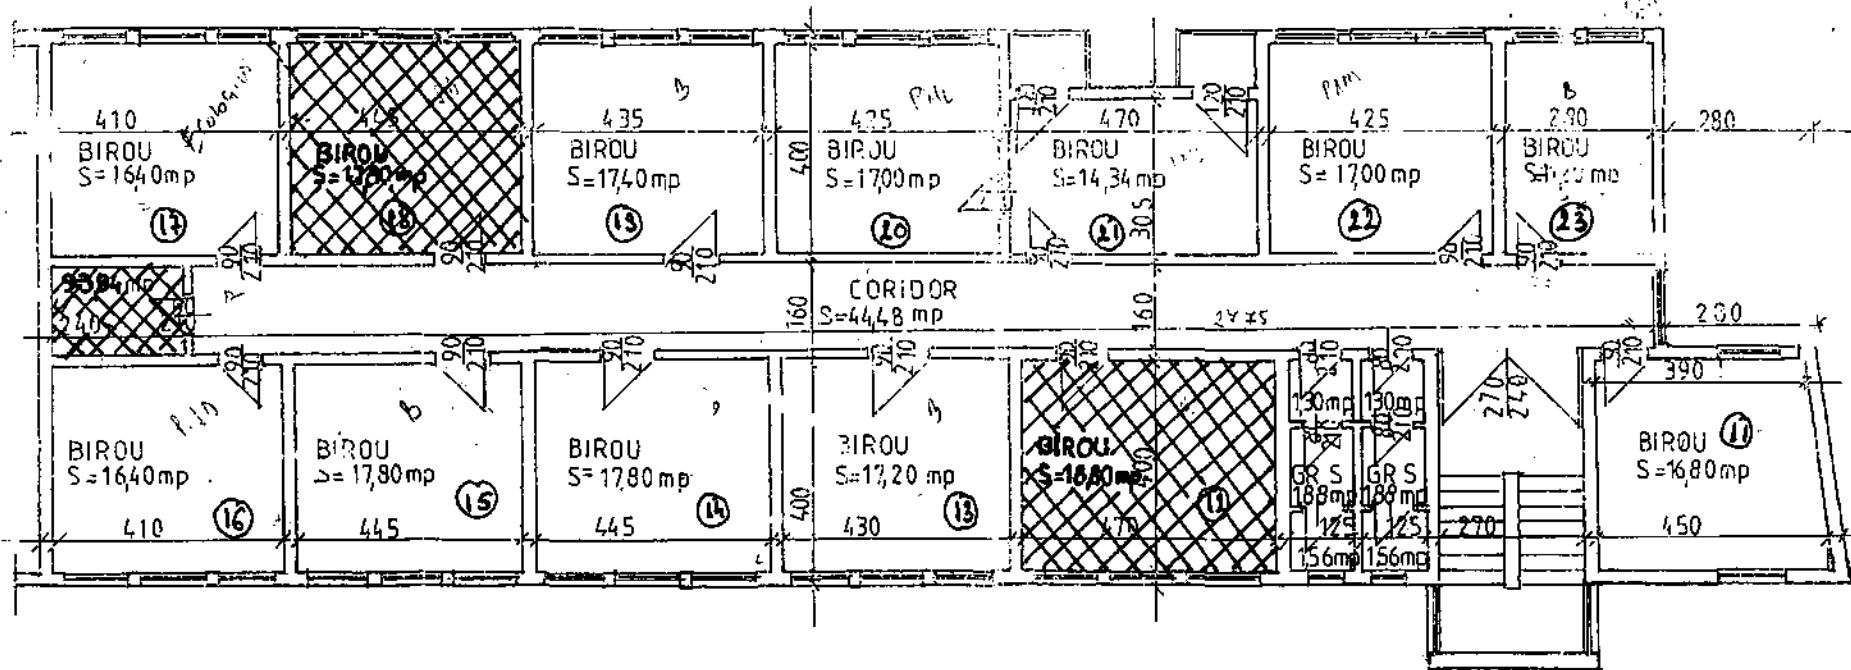

Spații propuse pentru darea în folosință gratuită
Clubului Sportiv „Handbal Club Zalău”

CJIS DADPPDR SALAJ

CLADIREA C.J.SALAJ CORP MESES

INTOCMIT ING CARDOSE

SC1:100

RELEVEU ETAJ II