

**HOTĂRÂREA Nr. 4**  
**din 31 ianuarie 2008**  
**privind darea în folosință gratuită, pe termen limitat,**  
**Bibliotecii Județene „Ioniță Scipione Bădescu” Sălaj, a unor spații**  
**aparținând domeniului public al județului Sălaj**

Consiliul Județean Sălaj, întrunit în ședință ordinară:

Având în vedere:

- expunerea de motive nr.488. din 22.01.2008. a președintelui Consiliului Județean Sălaj;
- raportul de specialitate nr.489. din 22.01.2008. al Direcției tehnice;
- adresa nr.36 din 22.01.2008. a Bibliotecii Județene „Ioniță Scipione Bădescu” Sălaj;
- art.17 din Legea nr.213/1998 privind proprietatea publică și regimul juridic al acesteia, cu modificările și completările ulterioare;
- art.91 alin.(1) lit.c) și art.124 din Legea administrației publice locale nr.215/2001, republicată.

În temeiul art.97 alin.(1) din Legea administrației publice locale nr.215/2001, republicată,

**HOTĂRĂȘTE:**

**Art.1.** Darea în folosință gratuită, pe termen de 5 ani. Bibliotecii Județene „Ioniță Scipione Bădescu” Sălaj a unor spații în suprafață de 96.74 mp. din imobilul situat pe strada Unirii, nr.7, din Zalău, aflat în domeniul public al județului Sălaj, identificate în anexa care face parte integrantă din prezenta hotărâre.

**Art.2.** Cu ducerea la îndeplinire a prezentei hotărâri se încredințează:


- Direcția tehnică;
- Direcția economică;
- Biblioteca Județeană „Ioniță Scipione Bădescu” Sălaj.

**Art. 3.** Prezenta hotărâre se comunică cu:

- Direcția tehnică;
- Direcția economică;
- Biblioteca Județeană „Ioniță Scipione Bădescu” Sălaj;
- Direcția juridică și administrație locală.

PREȘEDINTE,

Tiberiu Marc

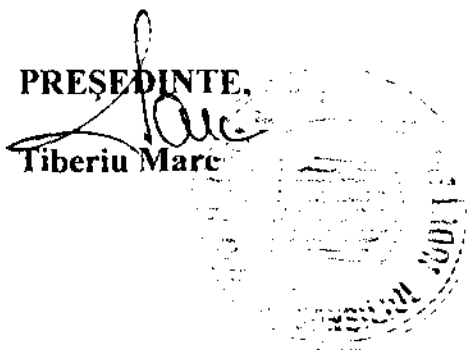


contrasemnează:


SECRETARUL JUDEȚULUI,

Ștefan Jurcău

Amasă la  
 Hotărârea Consiliului Județean  
 nr. 9 din 31.01.2009

RELEVEU ETAJ II SC 1:100

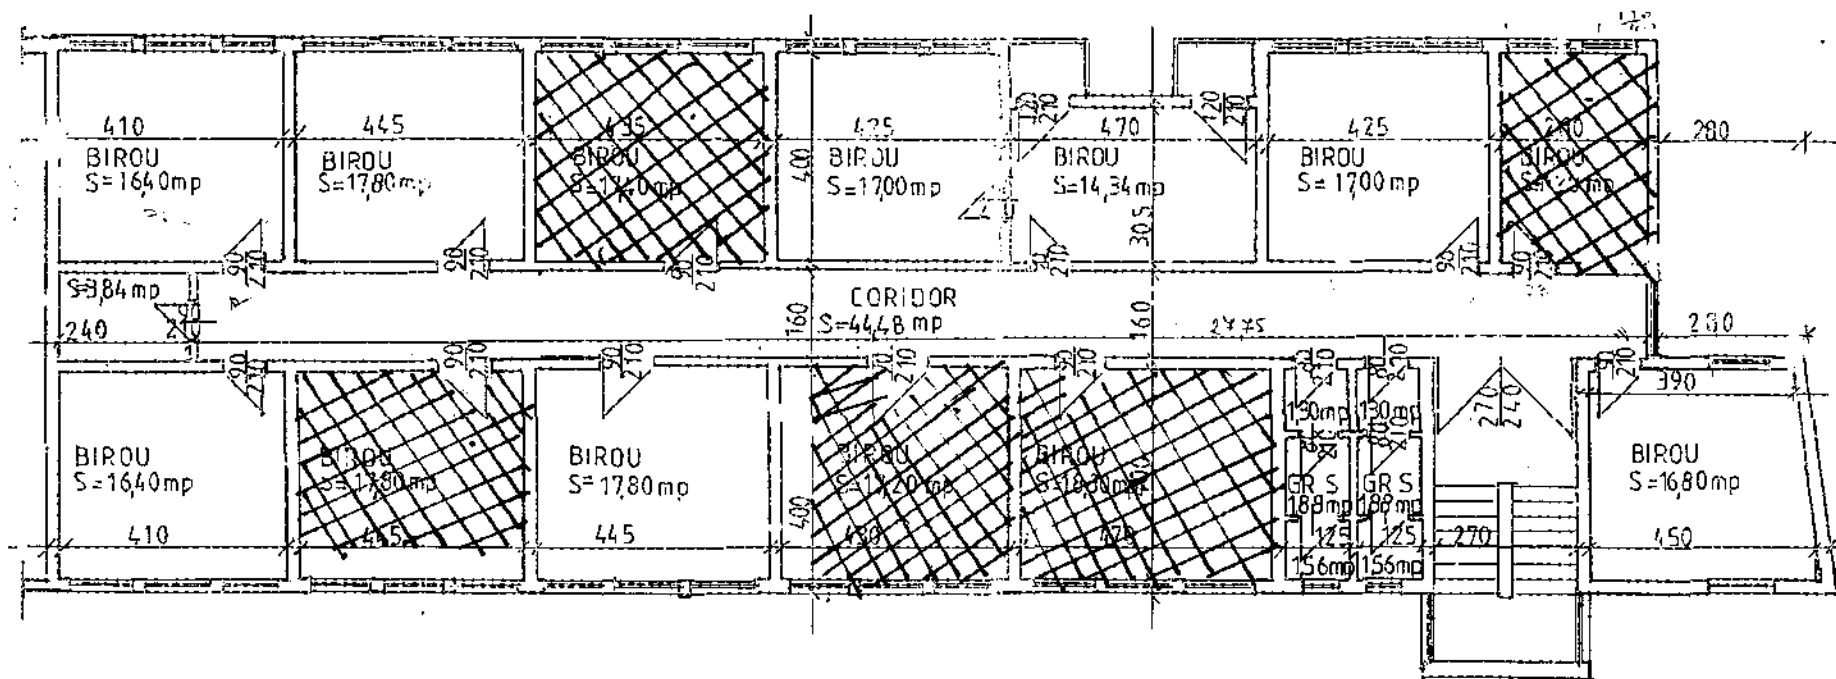


 - SPAȚII PROPUSE PENTRU A FI DATE ÎN FOLOSINȚĂ GRATUITĂ

CJ.S. DADPPDR SALAJ		CLADIREA C.J.SALAJ CORP MESES	
INTOCMIT	ING. CARDOSE	SC 1:100	RELEVEU ETAJ II

Amexa  
 la Habitația Comunistă  
 Incheiere nr 4 din 31.01  
 2008

RELEVU ETAJ I  
 sc 1:100

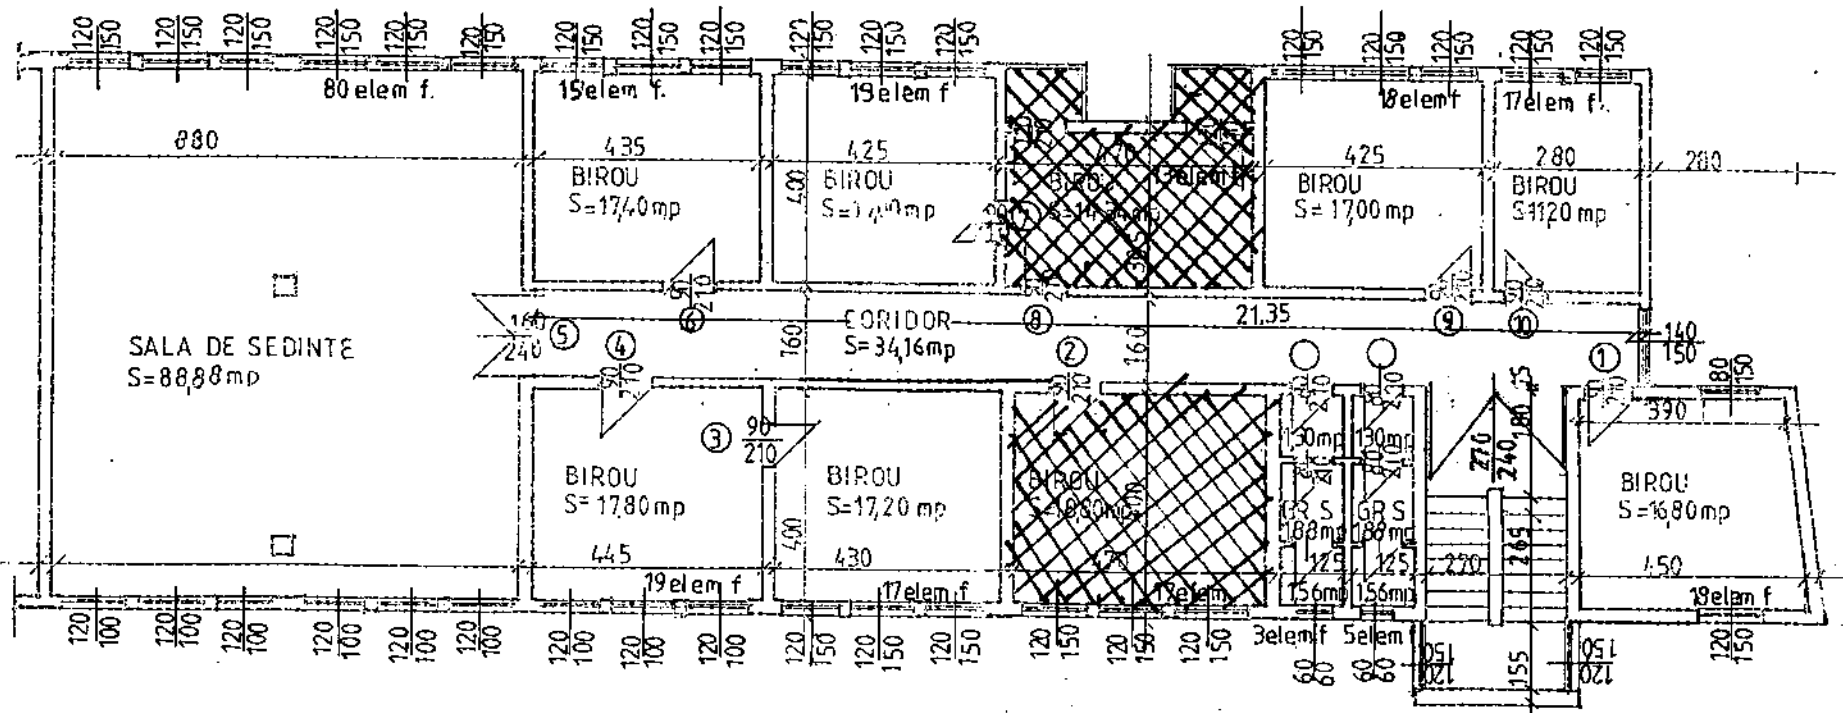

-SPATII PROPUSE PENTRU AFIINDATE IN FOLOSINTA GRATUITA

CJS DADPPDR SALAJ		CLADIREA CJSALAJ CORP MESES	
		STR 1DEC 1918, nr7	
INTOCMIT	ING CARDOSE	SC1100	RELEVU ETAJ I