

**HOTĂRÂREA nr. 102
din 28 august 2015**

privind darea în folosință gratuită, pe termen limitat, Centrului Școlar Pentru Educație Incluzivă a unor spații din imobilul situat în municipiul Zalău, str. Avram Iancu, nr. 29, aflat în domeniul public al Județului Sălaj

Consiliul Județean Sălaj, întrunit în ședință ordinară;

Având în vedere:

- expunerea de motive nr. 11780 din 21.08.2015 a președintelui Consiliului județean;
- raportul de specialitate nr. 11781 din 21.08.2015 al Direcției tehnice;
- adresa nr. 1114 din 14.08.2015 a Centrului Școlar Pentru Educație Incluzivă;
- art. 17 din Legea nr. 213/1998 privind proprietatea publică și regimul juridic al acesteia, cu modificările și completările ulterioare;
- art. 91 alin. (1) lit. c) și alin. (4) lit. a) coroborat cu art. 123 din Legea administrației publice locale nr.215/2001, republicată, cu modificările și completările ulterioare.

În temeiul art. 97 alin. (1) din Legea administrației publice locale nr. 215/2001, republicată, cu modificările și completările ulterioare,

HOTĂRĂȘTE:

Art. 1. Se aprobă darea în folosință gratuită, pe termen de 5(cinci) ani, Centrului Școlar Pentru Educație Incluzivă a unor spații, cu destinație de săli de clasă, în suprafață de 124,55 mp, din imobilul situat în municipiul Zalău, str. Avram Iancu, nr. 29, aflat în domeniul public al Județului Sălaj, având elementele de identificare prevăzute în anexa care face parte integrantă din prezenta hotărâre.

Art. 2. La împlinirea termenului astfel stabilit, contractul de comodat, subsecvent dării în folosință gratuită, va putea fi prelungit cu acordul ambelor părți, cu cel mult aceeași durată.


Art. 3. Predarea-primirea spațiilor se face pe bază de proces-verbal, în termen de 30 zile de la adoptarea prezentei hotărâri.

Art. 4. Cu ducerea la îndeplinire a prezentei hotărâri se încredințează:

- Direcția Tehnică;
- Direcția economică;

Art. 5. Prezenta hotărâre se comunică la:


- Direcția juridică și administrație locală;
- Direcția economică;
- Direcția Tehnică;
- Centrului Școlar Pentru Educație Incluzivă.

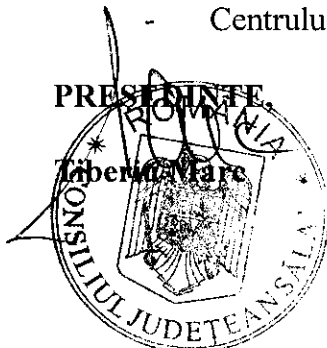

**Contrasemnează:
SECRETARUL JUDEȚULUI,**

Cosmin-Radu Vlaicu

Anexa la Hotărârea Consiliului Județean Sălaj nr. 102 din 28 august 2015 privind darea în folosință gratuită, pe termen limitat, Centrului Școlar Pentru Educație Incluzivă a unor spații din imobilul situat în municipiul Zalău, str. Avram Iancu, nr. 29, aflat în domeniul public al Județului Sălaj

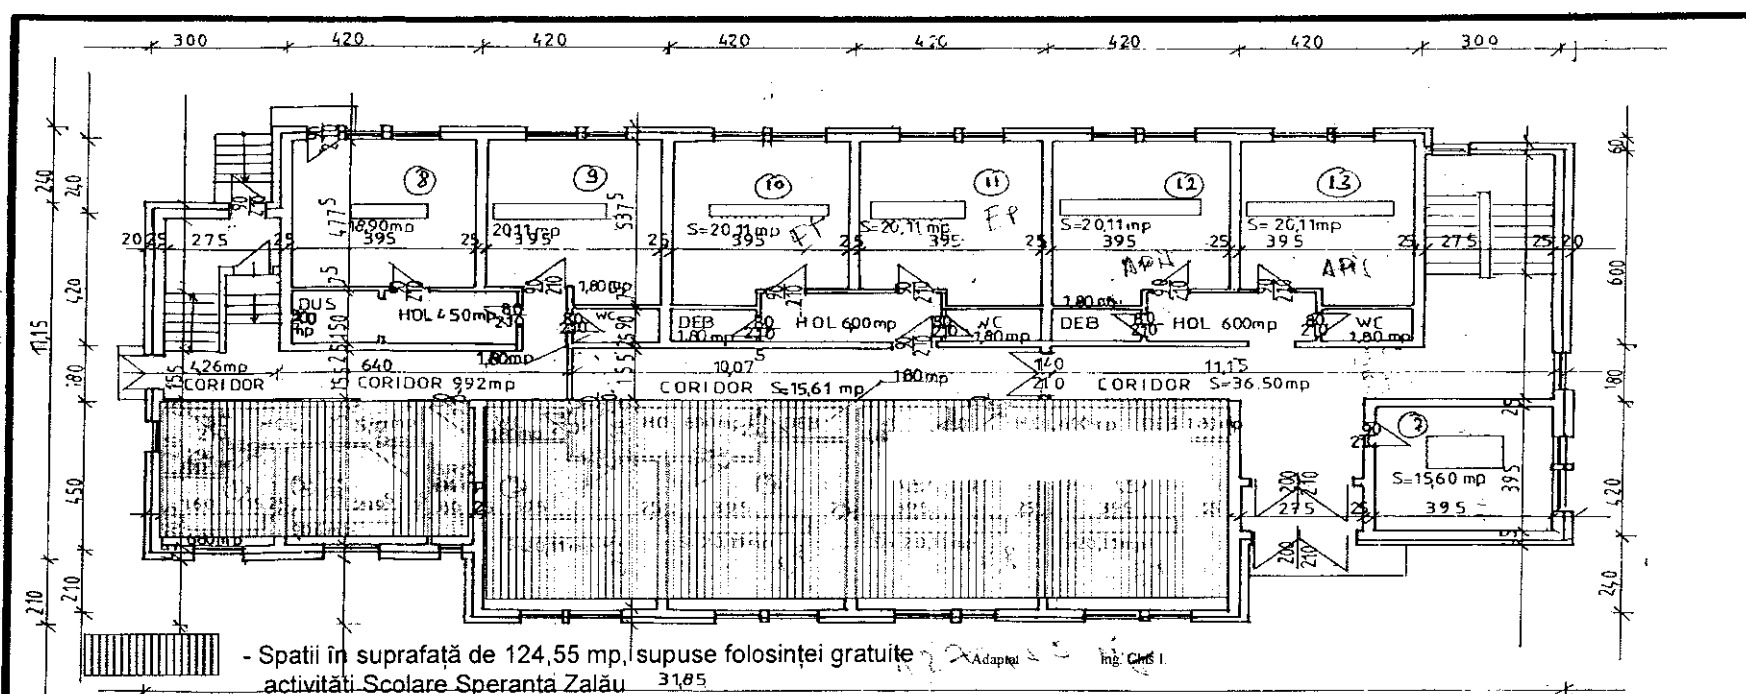

RELEVU PARTER SC 1:100

Su 35737
Hcamera 2,60m

CJ SĂLAJ		CLADIREA CJS DADPPDR SĂLAJ STR AVRAM IANCU NR 29	
INTOCMIT	ING CARLOS	SC 1100	RELEVU PARTER