

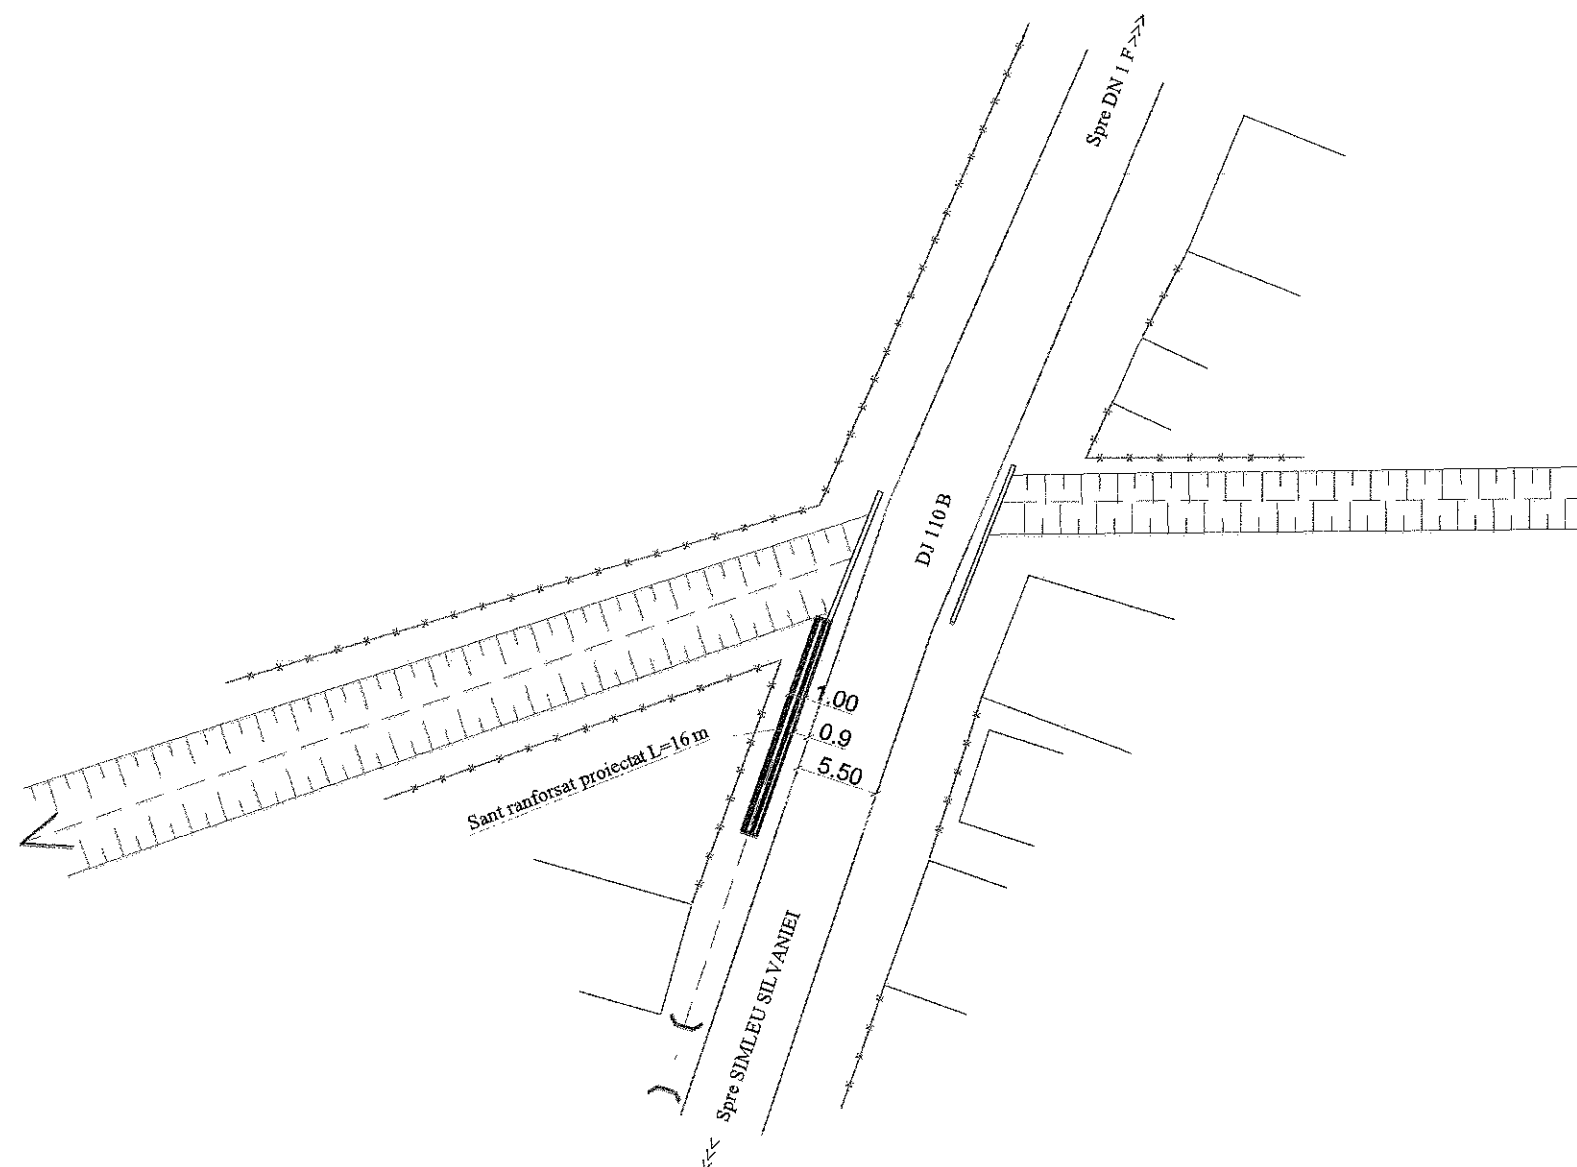


AMPLASAMENT PROPOS

VERIFICATOR		NUME	SEMNATURA	REFERAT/EXPERTIZA NR./DATA	
PROIECTANT		CONSILIUL JUDETEAN SALAJ DIRECTIA TEHNICA ZALAU, P-ta 1 decembrie 1918, Nr.12			BENEFICIAR CONSILIUL JUDETEAN SALAJ ZALAU, P-ta 1 Decembrie 1918, Nr.12
SPECIFICATIE		NUMELE	SEMNATURA	SCARA	PROIECT Nr.
SEF PROIECT		Ing.Berar D		1:5000	9/2016
PROCESAT		Ing.Boncida M			
		teh.Olah R		DATA	FAZA
VERIFICAT		Ing.Bolba S		03.2016	PT+DDE
APROBAT		Ing.Ghlorco M			PLANSA Nr.
					P-1

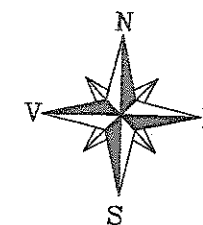


VERIFICATOR		NUME	SEM NATURA	REFERAT/EXPERTIZA NR./DATA	
PROIECTANT		CONSILIUL JUDETEAN SALAJ DIRECTIA TEHNICA ZALAU, P-ta 1 decembrie 1918, Nr.12		BENEFICIAR	PROIECT Nr.
				CONSILIUL JUDETEAN SALAJ ZALAU, P-ta 1 Decembrie 1918, Nr.12	9/2016
SPECIFICATIE	NUMELE	SEM NATURA	SCARA	TITLU PROIECT	FAZA
SEF PROIECT	Ing.Berar D		1:50	LUCRARI DE INTERVENTIE PE DRUMUL JUDETEAN	PT+DDE
PROCESAT	Ing.Boncidal M			DJ 110 B KM 9+400-9+416	
	teh.Olah R		DATA	TITLU PLANSĂ	PLANSĂ Nr.
VERIFICAT	Ing.Bolba S		03.2016	PLAN DE SITUATIE	P-2
APROBAT	Ing.Ghiurco M				

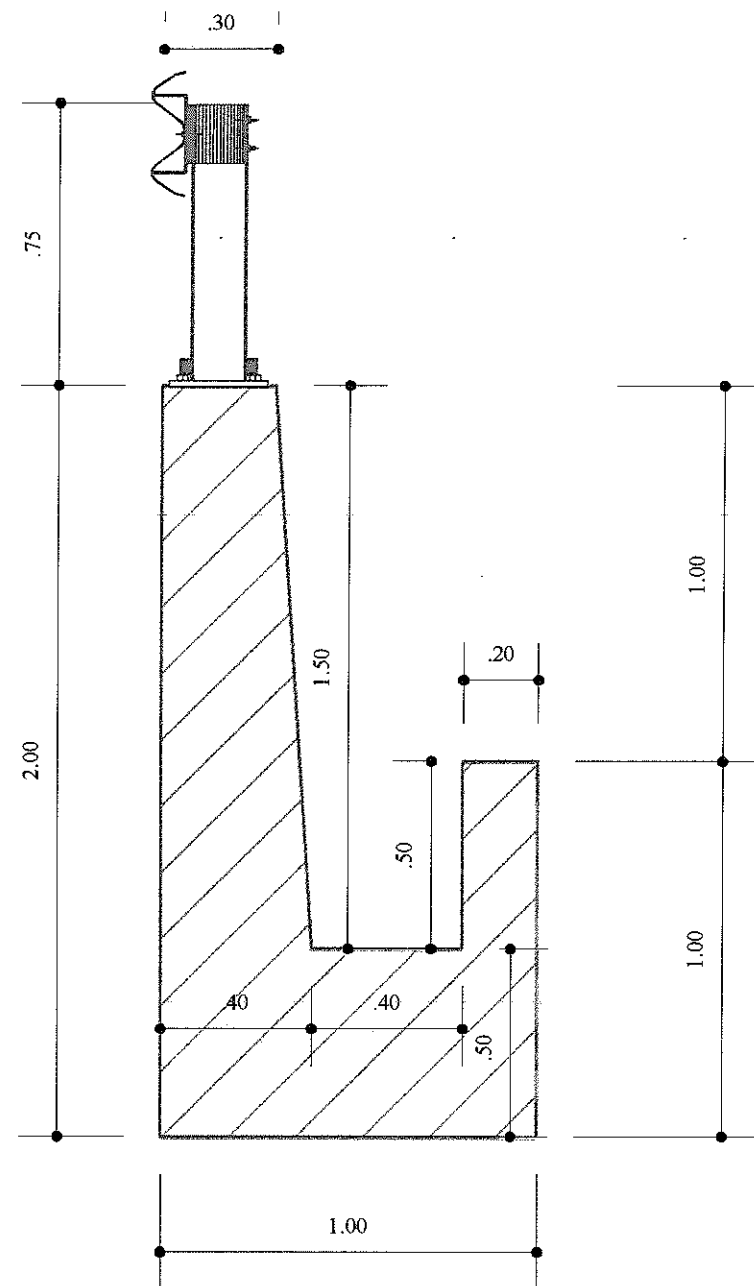


EXTRAS DE ARMATURA PENTRU UN TRONSON DE 2 m RIGOLA RANFORSATĂ


Marca	Diametru Ø [mm]	Lungime pe buc. [m]	Nr. buc.	Lungimi pe Ø [mm]		
				OB 37		
				Ø 10	Ø 12	Plasa
1	12	3.05	11		33.55	
2	12	2.30	11		25.30	
3	12	1.20	11		13.20	
4	10	2.11	13	27.43		
5	10	0.50	4	2		
Total lungimi pe diametru				29.43	72.05	
Masa pe metru [kg/m]				0.617	0.888	
Masa pe diametru [kg]				18.16 Kg	72.94	
Plasa sudată Ø 10/10				12.00 x 2 mp = 24.00 Kg		
TOTAL				115.10 Kg		

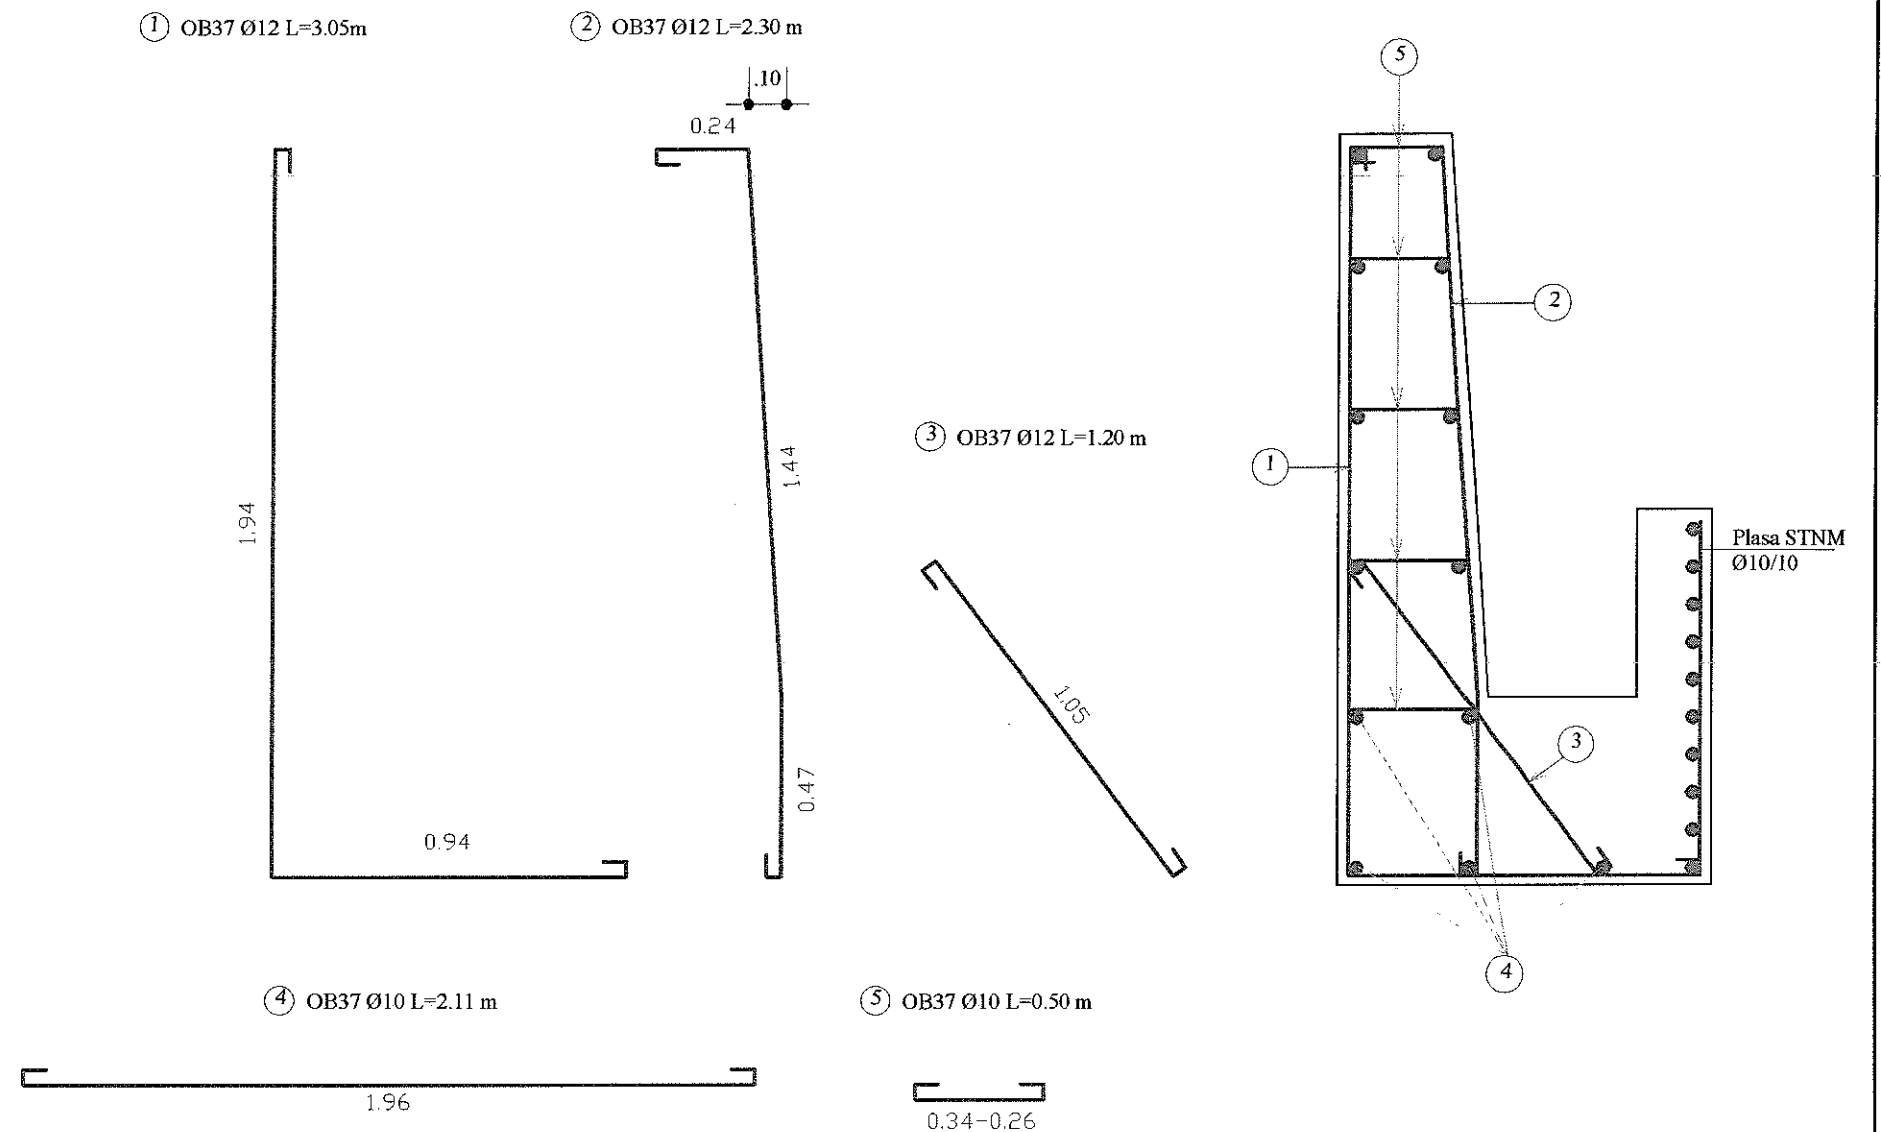

VERIFICATOR		NUME	SEMNAȚURA	REFERAT/EXPERTIZA NR./DATA	
PROIECTANT		CONSILIUL JUDEȚEAN SALAJ DIRECȚIA TEHNICĂ ZALAU, P-ta 1 decembrie 1918, Nr.12		BENEFICIAR	PROIECT Nr.
				CONSILIUL JUDEȚEAN SALAJ ZALAU, P-ta 1 Decembrie 1918, Nr.12	9/2016
SPECIFICATIE	NUMELE	SEMNAȚURA	SCARA	TITLU PROIECT	FAZA
SEF PROIECT	Ing. Berar D		1:50	LUCRARI DE INTERVENȚIE PE DRUMUL JUDEȚEAN	PT+DDE
PROCESAT	Ing. Boncidal M			DJ 110 B KM 9+400-9+416	
	teh. Olah R		DATA	TITLU PLANSA	PLANSĂ Nr.
VERIFICAT	Ing. Bolba S		03.2016	SECȚIUNE-PLAN ARMARE	P-3
APROBAT	Ing. Ghiurco M				

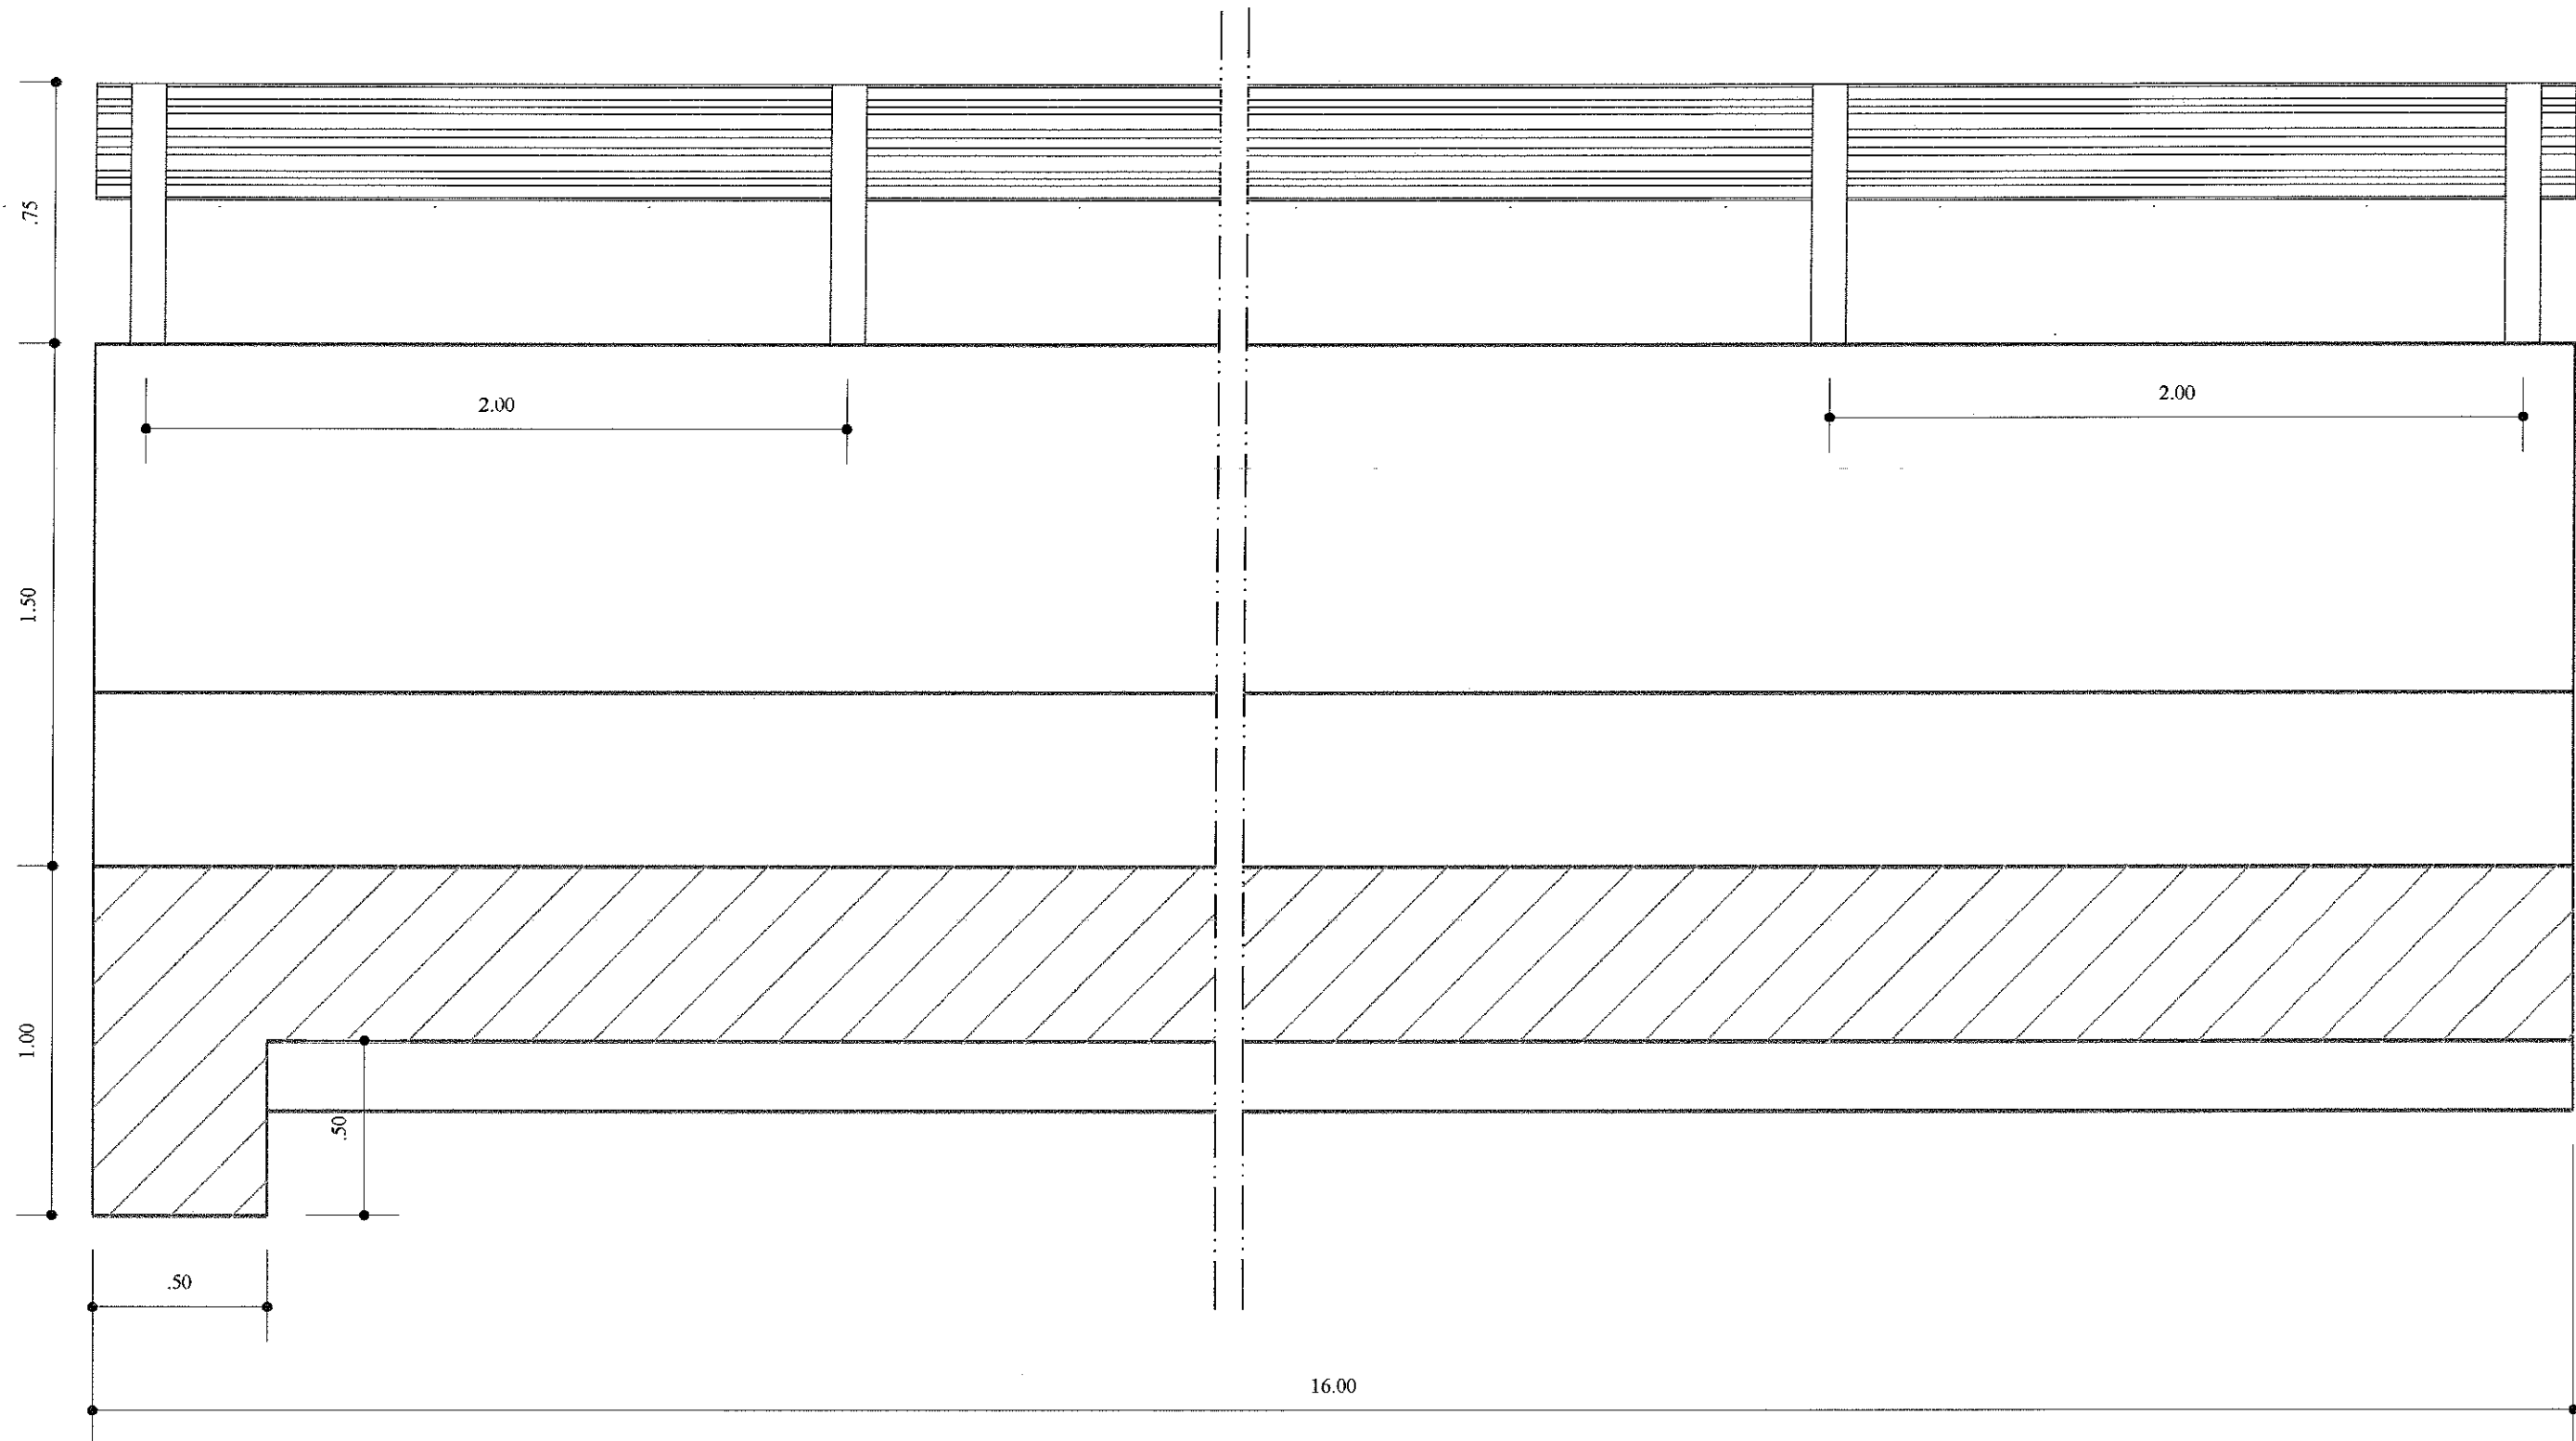

VERIFICATOR		NUME	SEM NATURA	REFERAT/EXPERTIZA NR./DATA	
PROIECTANT		CONSILIUL JUDETEAN SALAJ DIRECTIA TEHNICA ZALAU, P-ta 1 decembrie 1918, Nr.12		BENEFICIAR	PROIECT Nr.
SPECIFICATIE		NUMELE	SEM NATURA	TITLU PROIECT	
SEF PROIECT		Ing. Berar D		LUCRARI DE INTERVENTIE PE DRUMUL JUDETEAN	
PROCESAT		Ing. Boncidai M		DJ 110 B KM 9+400-9+416	
VERIFICAT		teh. Olah R		TITLU PLANSĂ	
APROBAT		Ing. Bolba S		SECTIUNE-PLAN ARMARE	
		Ing. Ghiurco M		PLANSĂ Nr.	
				P-4	

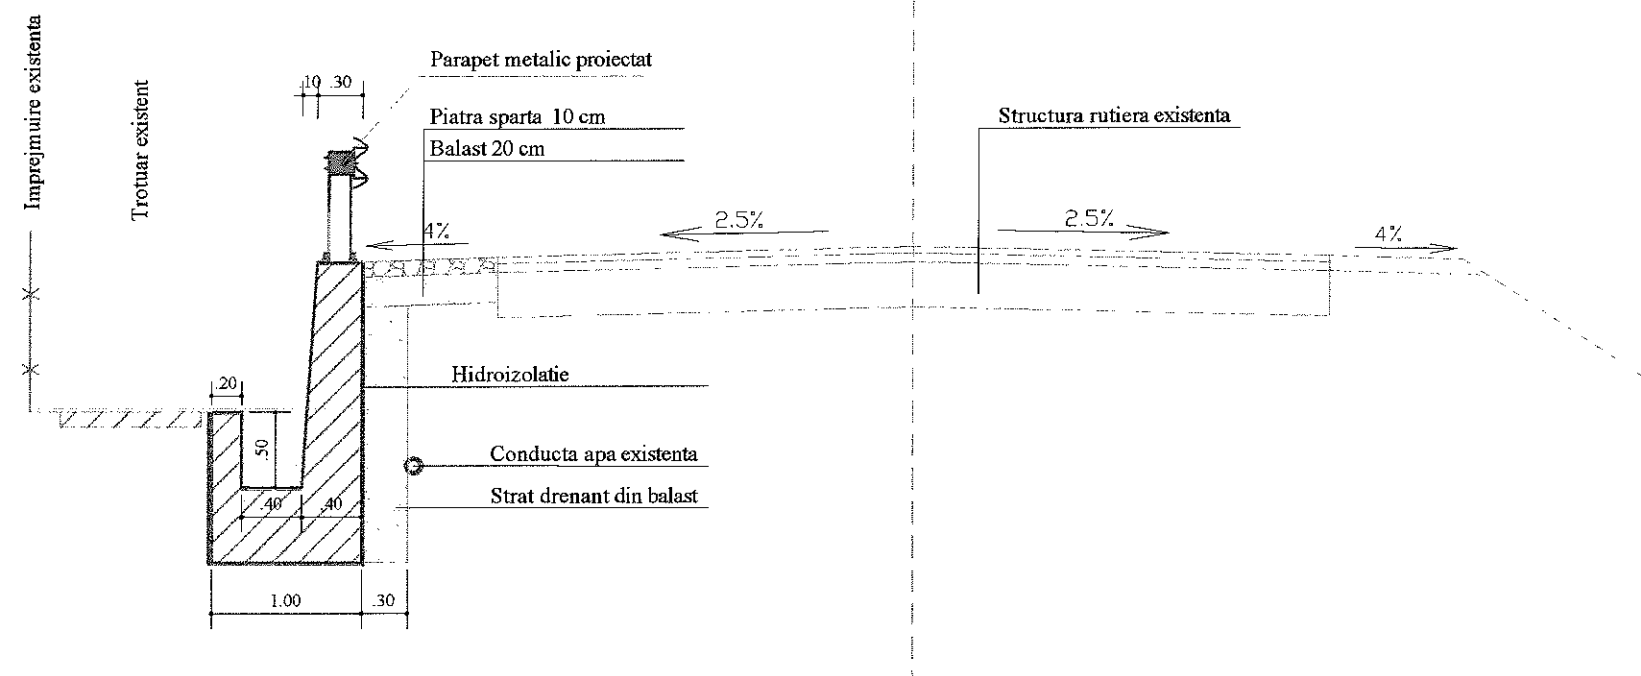

VERIFICATOR		NUME	SEMNATURA	REFERAT/EXPERTIZA NR./DATA	
PROIECTANT		CONSILIUL JUDETEAN SALAJ DIRECTIA TEHNICA ZALAU, P-ta 1 decembrie 1918, Nr.12		BENEFICIAR	PROIECT Nr.
				CONSILIUL JUDETEAN SALAJ ZALAU, P-ta 1 Decembrie 1918, Nr.12	9/2016
SPECIFICATIE	NUMELE	SEMNATURA	SCARA	TITLU PROIECT	FAZA
SEF PROIECT	Ing. Berar D		1:50	LUCRARI DE INTERVENTIE PE DRUMUL JUDETEAN	PT+DDE
PROCESAT	Ing. Boncidi M		DATA	DJ 110 B KM 9+400-9+416	
VERIFICAT	teh. Olah R		03.2016	TITLU PLANSA	PLANSĂ Nr.
APROBAT	Ing. Bolba S			Profil transversal	P-5
	Ing. Ghiurco M				