


PLAN URBANISTIC GENERAL - COMUNA AGRIJ SAT RASTOLTU DESERT ACTUALIZARE 2009

OBIECTIVE EXISTENTE

1. BISERICA ORTODOXA - MONUMENT ISTORIC
2. BISERICA ORTODOXA NOUA
3. CASA DE RUGACIUNI PENDICOSTALA
4. CAMIN CULTURAL
5. SCOALA + GRADINITA
6. DISPENSAR
7. UNITATI COMERCIALE
8. UNITATI AGRICOLE
9. CIMITIR
10. OBIECTIVE ARHEOLOGICE SI ISTORICE

OBIECTIVE PROPUSE

- A. TEREN DE SPORT
- B. STATIE DE EPURARE

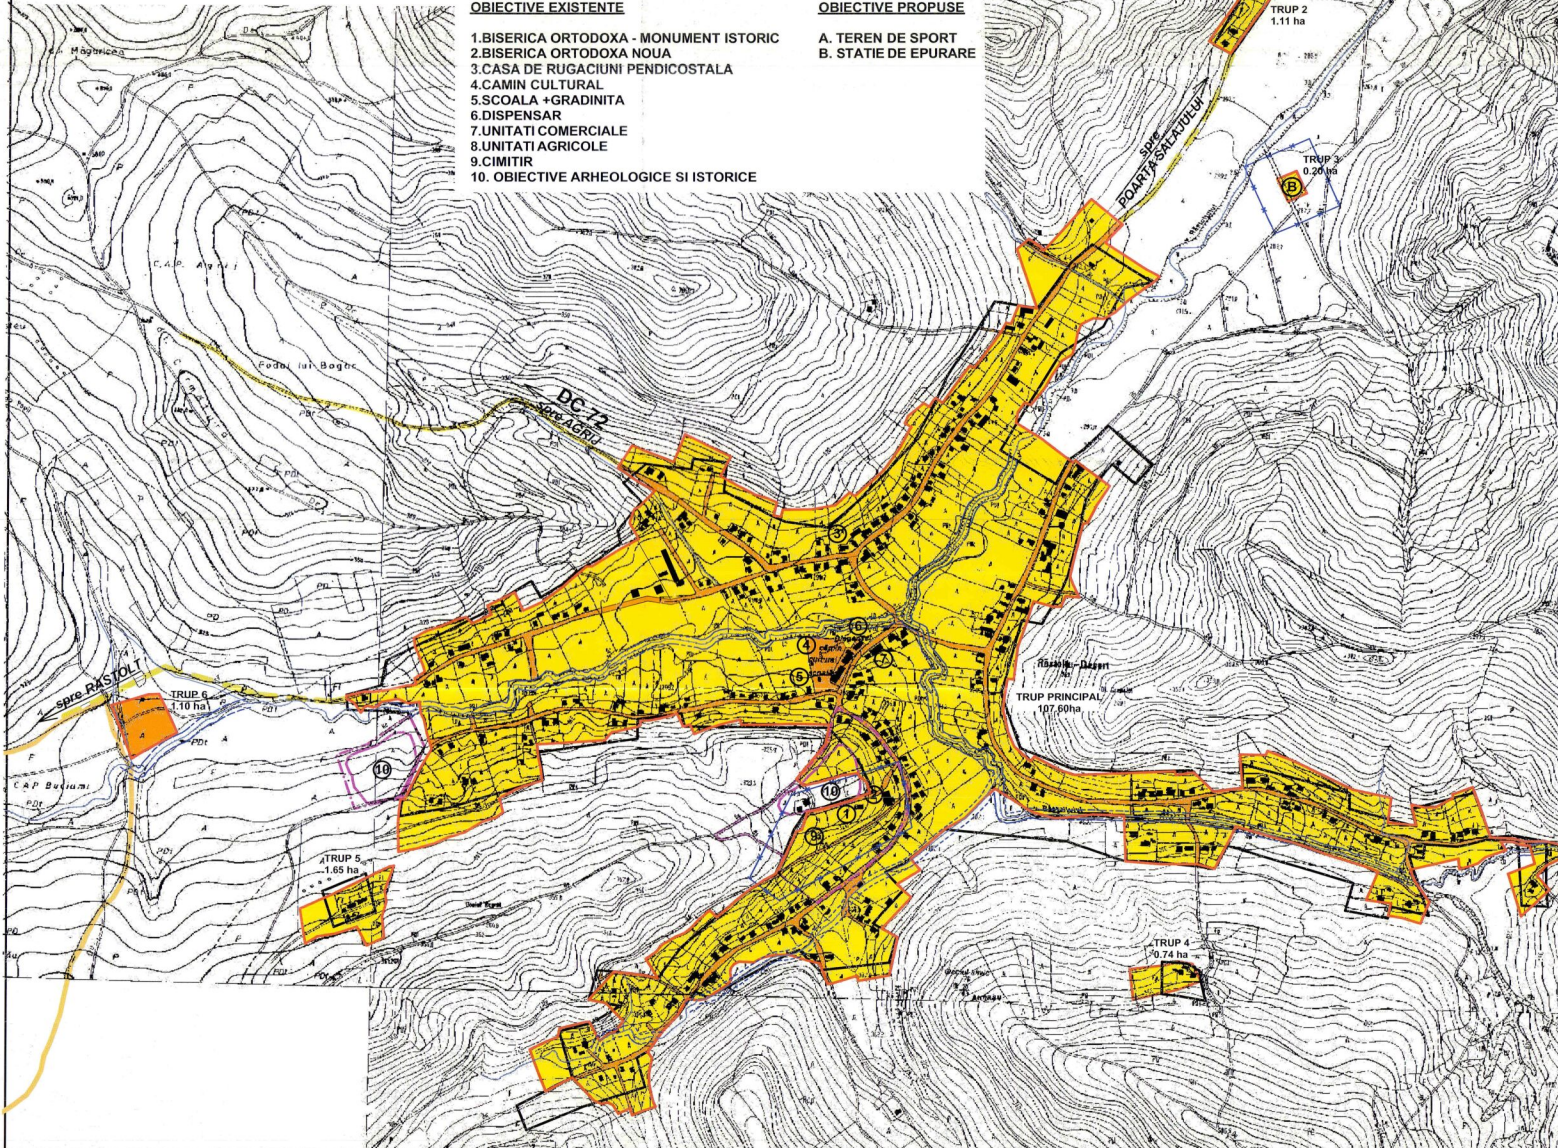

LEGENDA

LIMITE

- LIMITA TERITORIULUI ADMINISTRATIV
- LIMITA INTRAVILANULUI EXISTENT 1997
- LIMITA INTRAVILANULUI PROPUIS 2009
- LIMITA ZONEI DE PROTECTIE A MONUMENTELOR ISTORICE
- LIMITA ZONEI DE PROTECTIE A CULOARELOR TEHNICE
- LIMITA ZONEI DE PROTECTIE A CURSURILOR DE APA
- LIMITA DE PROTECTIE SANITARA

TIPURI DE PROPRIETATE ASUPRA TERENURILOR DIN INTRAVILAN

a) PROPRIETATEA PUBLICA

TERENURI PROPRIETATE PUBLICA DE INTERES LOCAL

b) PROPRIETATE PRIVATA

TERENURI PROPRIETATE PRIVATA DE INTERES LOCAL

TERENURI PROPRIETATE PRIVATA A PERSOANELOR FIZICE SAU JURIDICE

CIRCULATIA TERENURILOR

- TERENURI CE SE INTENTONEAZA A FI TRECUTE IN DOMENIUL PUBLIC
- TERENURI ASUPRA CARORA SE INSTITUTE SERVICIILE DE INTERES PUBLIC



S.C. ARHITECTURA 4U S.R.L. Cluj-Napoca Calea Mănăstir, nr. 10362		Beneficiar: CONSILIUL LOCAL al COMUNEI AGRIJ, jud. SALAJ Nr. pr: 12/2008	
SCALA: 1:5000 DATE: 02.2009		PLAN URBANISTIC GENERAL actualizare 2009	
PROIECTANT: arh. S. SAMBUDEAN DESEINAT: arh. A. SAMBUDEAN		sat RASTOLTU DESERT PROPRIETATEA ASUPRA TERENURILOR	
COSOVEANU SORIN MIRCEA		Pl. nr. U.S.2 Nr. pr: 110/2008	