

PLAN URBANISTIC GENERAL - COMUNA AGRIJ

SAT RASTOLTU DESERT

ACTUALIZARE 2009

OBIECTIVE EXISTENTE

1. BISERICA ORTODOXA - MONUMENT ISTORIC
2. BISERICA ORTODOXA NOUA
3. CASA DE RUGACIUNI PENDICOSTALA
4. CAMIN CULTURAL
5. SCOALA + GRADINITA
6. DISPENSAR
7. UNITATI COMERCIALE
8. UNITATI AGRICOLE
9. CIMITIR
10. OBIECTIVE ARHEOLOGICE SI ISTORICE

OBIECTIVE PROPUSE

- A. TEREN DE SPORT
- B. STATIE DE EPURARE

LEGENDA

- LIMITA**
- LIMITA TERITORIULUI ADMINISTRATIV
 - LIMITA INTRAVILANULUI EXISTENT 1997
 - LIMITA INTRAVILANULUI PROPUIS 2009
 - LIMITA ZONEI DE PROTECTIE A CULOARELOR TEHNICE
 - LIMITA ZONEI DE PROTECTIE A CURSURILOR DE APA
 - LIMITA DE PROTECTIE SANITARA
 - LIMITA SITULUI ARHEOLOGIC
 - LIMITA DE PROTECTIE A SITULUI ARHEOLOGIC SAU A MONUMENTULUI ISTORIC

ZONIFICARE


- ZONA PENTRU LOCUINTE CU REGIM MIC DE INALTIME
- ZONA PENTRU INSTITUTII PUBLICE SI SERVICII
- ZONA PENTRU UNITATI AGRICOLE
- ZONA DE DOTARI SPORTIVE SI DE AGREMENT
- ZONA PENTRU SPATII PLANTATE DE PROTECTIE
- ZONA DE GOSPODARIE COMUNALA
- ZONA DE CIMITIRE
- ZONA CALOR DE COMUNICATIE RUTIERA
- APE

DRUMURI

- DRUMURI COMUNALE
- DRUM COMUNAL PROPUIS
- STRAZI IN INTRAVILAN

BILANT TERITORIAL

ZONE FUNCTIONALE	EXISTENT		PROPUIS	
	SUPRAFATA	%	SUPRAFATA	%
ZONA PENTRU LOCUINTE CU REGIM MIC DE INALTIME	88.52	82.00	92.30	82.11
ZONA PENTRU INSTITUTII PUBLICE SI SERVICII	0.96	0.90	0.96	0.85
ZONA PENTRU UNITATI AGRICOLE	0.09	0.08	0.09	0.08
ZONA PENTRU DOTARI SPORTIVE SI DE AGREMENT	-	-	1.08	0.96
ZONA PENTRU SPATII PLANTATE DE PROTECTIE	6.45	5.97	6.45	5.73
ZONA DE GOSPODARIE COMUNALA	0.66	0.61	0.20	0.17
ZONA DE CIMITIRE	1.16	1.07	1.16	1.03
ZONA CALOR DE COMUNICATIE RUTIERA	8.96	8.30	9.00	8.00
APE	1.16	1.07	1.16	1.07
TOTAL	107.96	100	112.40	100

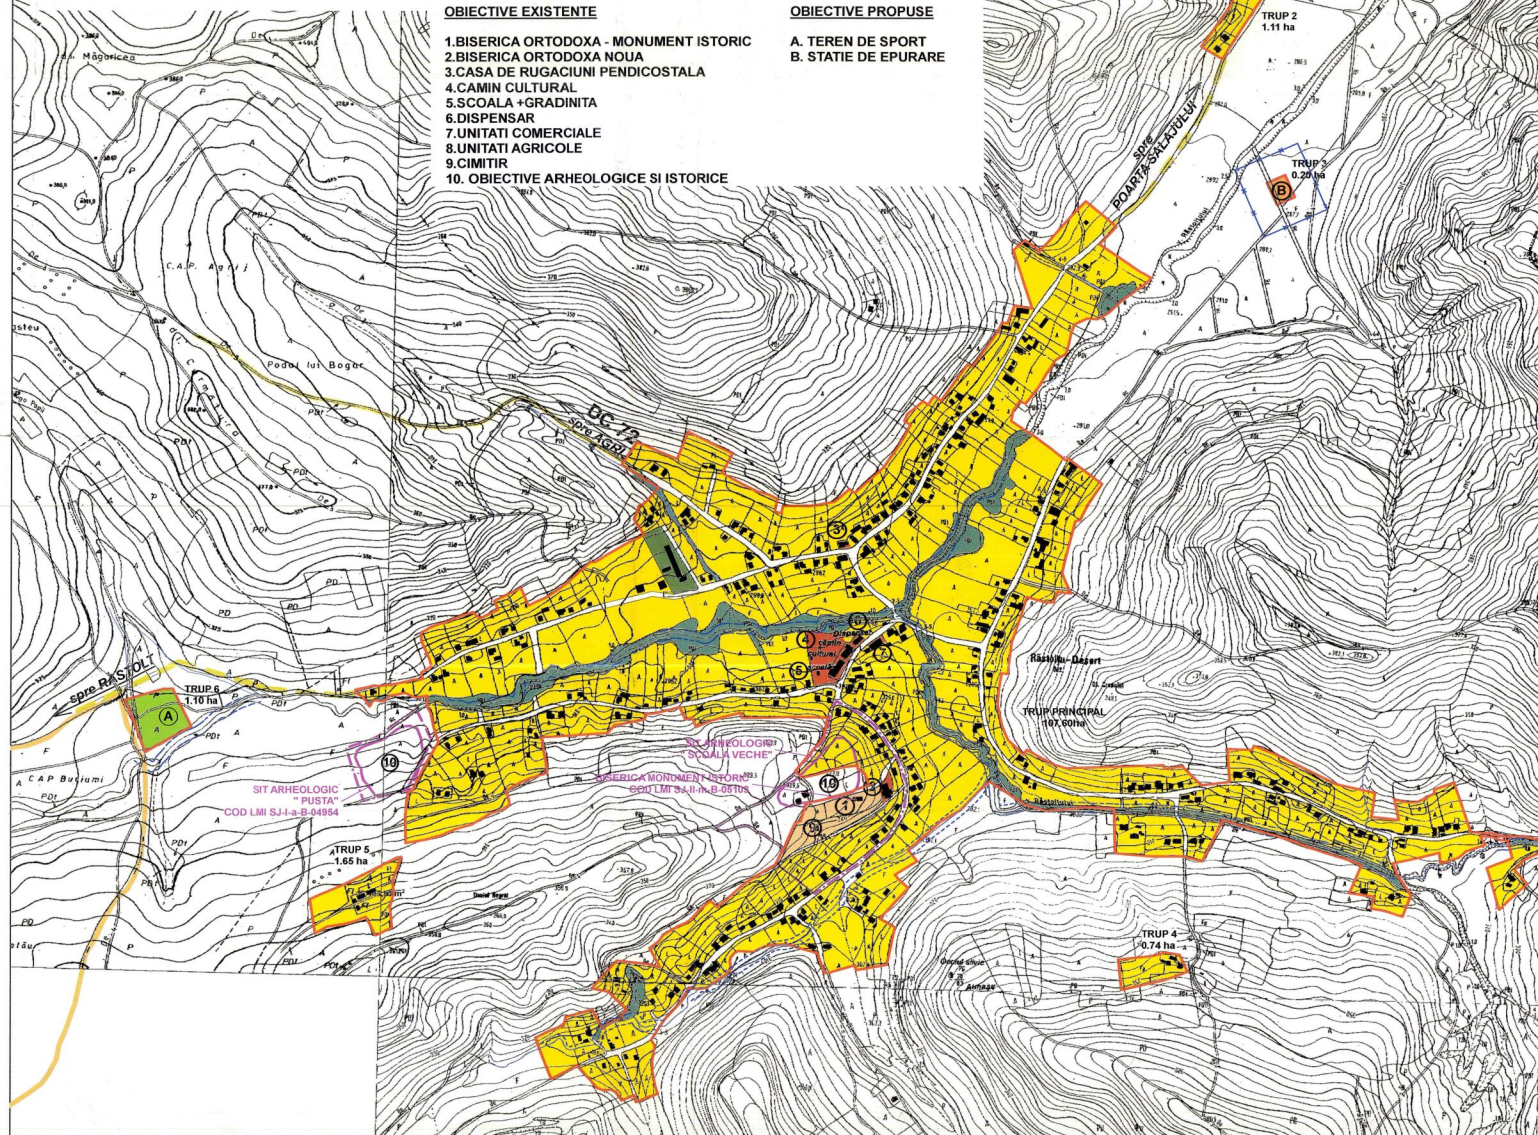

Beneficiar: CONSILIUL LOCAL al COMUNEI AGRIJ, jud. SALAJ
PLAN URBANISTIC GENERAL
 actualizare 2009
 Nr. pr. 12/2008

PROIECTANT: ing. A. SAMBUDEAN
 DETINUTOR: ing. A. SAMBUDEAN
 Nume: SEMNAT: Data: 02/2009

sat RASTOLTU DESERT
REGLEMENTARI URBANISTICE
 Pl. nr. U 3.2

COSOVEANU SORIN MIRCEA
 - botez individual de arhitectură -
 Nr. pr. 110 / 2008