


PLAN URBANISTIC GENERALAL COMUNEI ALMASU - judetul Salaj

1a

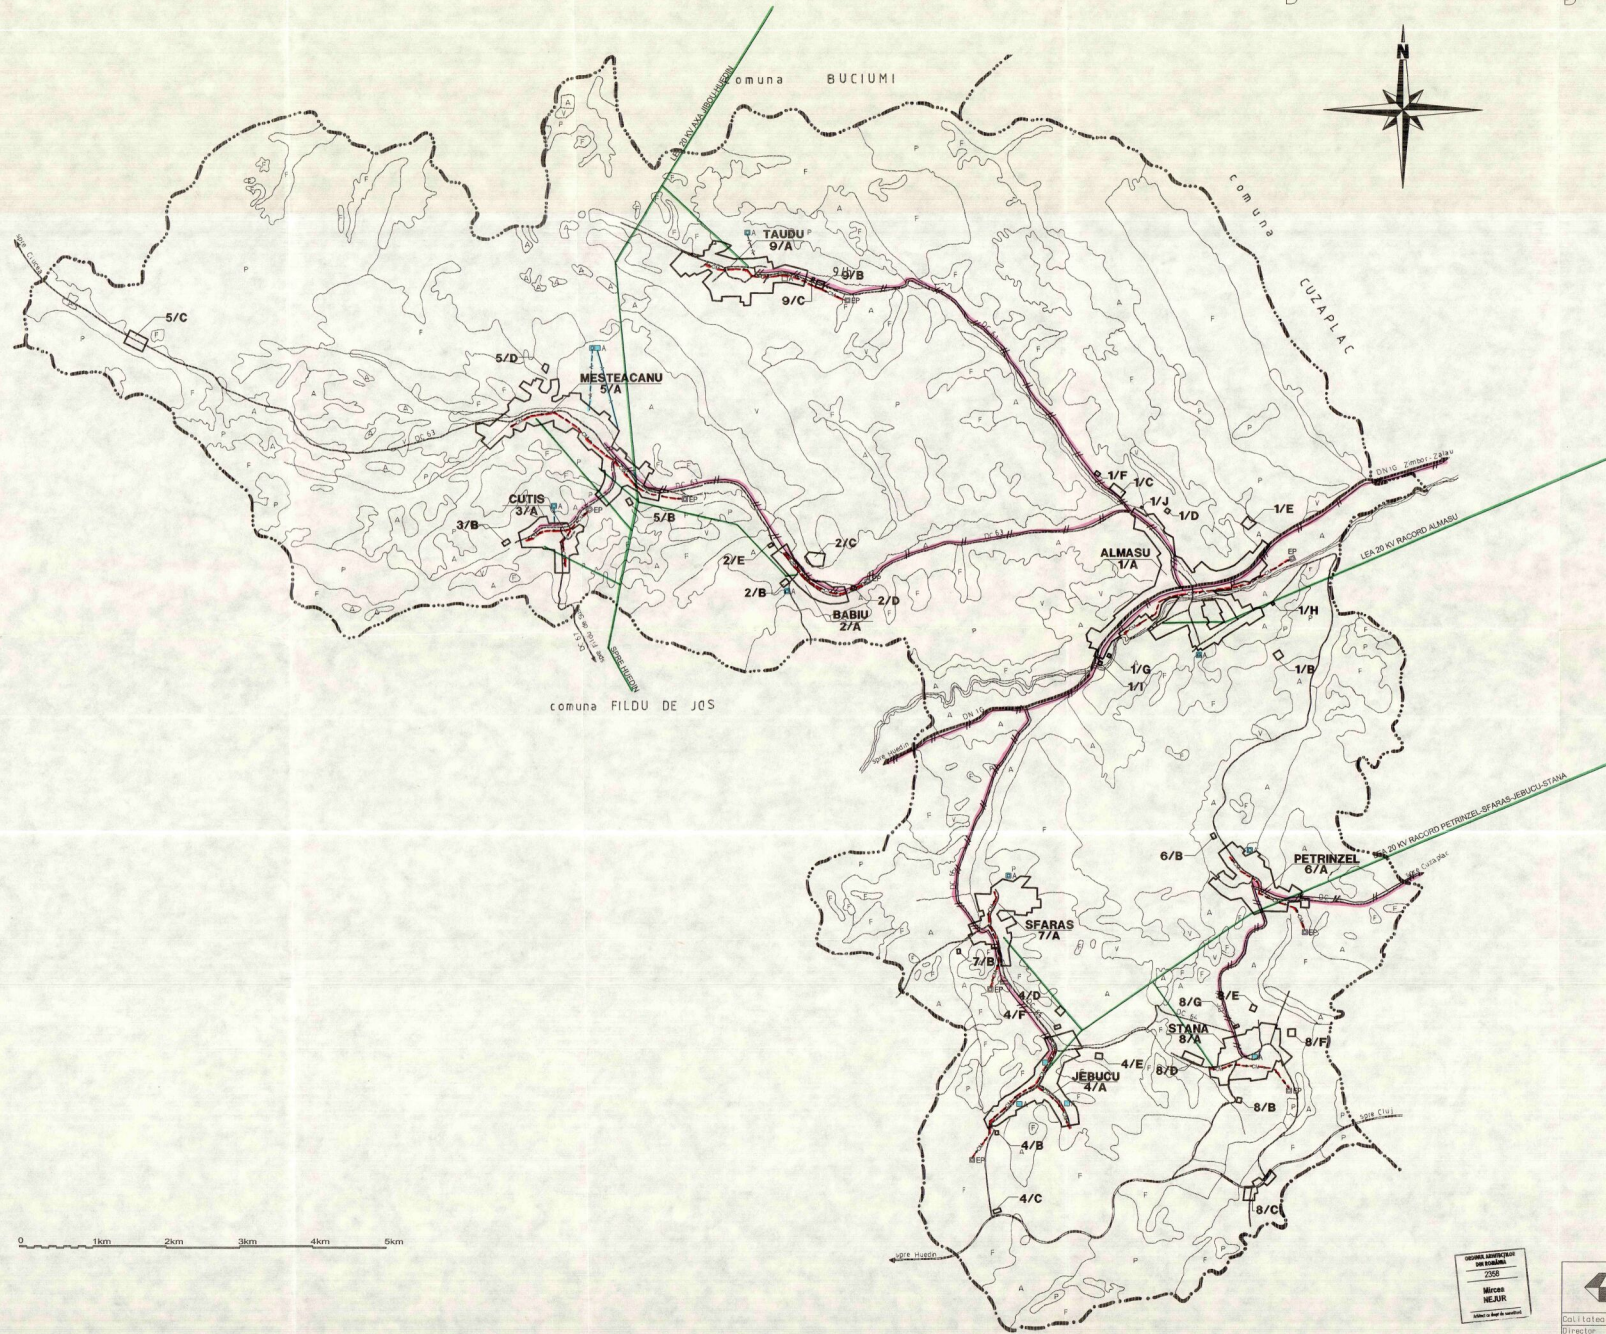

TABEL CENTRALIZATOR TRUPURI PROPUSE

ALMASU	
1/A LOCALITATEA PROPRIUZISA	142.00 ha
1/B CETATEA ALMASULUI	0.80 ha
1/C STATIE DE ASFALTARE	1.92 ha
1/D CANTON SILVIC	0.25 ha
1/E GRAJURI	1.86 ha
1/F RAMPA DE GUNOI	0.18 ha
1/G RAMPA DE GUNOI	0.30 ha
1/H RAMPA DE GUNOI	0.30 ha
1/I ZONA DE LOCUIT	0.30 ha
1/J DISTILARIE	0.02 ha
BABIU	
2/A LOCALITATEA PROPRIUZISA	19.82 ha
2/B CIMITIR	0.40 ha
2/C CIMITIR SI ZONA DE LOCUIT	2.40 ha
2/D RAMPA DE GUNOI	0.20 ha
2/E RAMPA DE GUNOI	0.20 ha
CUTIS	
3/A LOCALITATEA PROPRIUZISA	25.52 ha
3/B RAMPA DE GUNOI	0.20 ha
JEBUCU	
4/A LOCALITATEA PROPRIUZISA	44.26 ha
4/B GRAJURI	0.25 ha
4/C HALTA CFR	0.50 ha
4/D IPIG CALU	1.90 ha
4/E ASOCIATA GALILEIA	0.75 ha
4/F RAMPA DE GUNOI	0.20 ha
MESTEACANU	
5/A LOCALITATEA PROPRIUZISA	82.58 ha
5/B RAMPA DE GUNOI	0.20 ha
5/C ZONA DE LOCUIT	1.88 ha
5/D ZONA DE LOCUIT	0.40 ha
PETRINZEL	
6/A LOCALITATEA PROPRIUZISA	49.52 ha
6/B RAMPA DE GUNOI	0.20 ha
SFARAS	
7/A LOCALITATEA PROPRIUZISA	36.95 ha
7/B RAMPA DE GUNOI	0.30 ha
STANA	
8/A LOCALITATEA PROPRIUZISA	48.15 ha
8/B GRAJURI	0.30 ha
8/C GARĂ CFR SI STATIUNE	3.20 ha
8/D MINA DE ALABASTRU	2.50 ha
8/E GRAJURI	0.20 ha
8/F GRAJURI	1.00 ha
8/G RAMPA DE GUNOI	0.20 ha
TAUDU	
9/A LOCALITATEA PROPRIUZISA	34.76 ha
9/B GRAJURI	1.00 ha
9/C RAMPA DE GUNOI	0.20 ha
TOTAL INTRAVILAN	
	493.55 ha

LEGENDA

o LIMITE


- LIMITA TERITORIULUI ADMINISTRATIV AL COMUNEI
- LIMITA INTRAVILANULUI PROPUIS
- LIMITA TERITORIULUI JUDETEAN

o CAI DE COMUNICATII

- RUTIERA - DN/DJ/CD
- FEROVIARA

o LUCRARI TEHNICO-EDILITARE

EXISTENT	PROPUIS	DESCRIERE
A	A	SURSA DE APA, STATII DE TRATARE IMAGAZINARI
A	A	ADUCTIUNE DE APA POTABILA
EP	EP	STATII DE EPURARE APE UZATE
CM	CM	CANAL MANAJER COLECTOR
CE	CE	CENTRALE SI STATII ELECTRICE
LEA 400	LEA 400	LINE ELECTRICA AERIANA 400 KV
LEA 220	LEA 220	LINE ELECTRICA AERIANA 220 KV
LEA 110	LEA 110	LINE ELECTRICA AERIANA 110 KV
LEA 20	LEA 20	LINE ELECTRICA AERIANA 20 KV
MC	MC	MAGISTRALA CABLU TC
G	G	RETEA MAJORA DE GAZE REPARTITIE
G	G	RETEA MAJORA DE GAZE DISTRIBUTIE
⊕	⊕	STATIE DE REGLARE GAZE

 

SCALA 1:5000
M 1:5000
N 1:5000

ART PROJECT SALAU

Beneficiar: PRIMARIA COMUNEI ALMASU

Denumirea proiectului: PLAN URBANISTIC GENERAL AL COMUNEI ALMASU - JUDETEL SALAJ

Plan: U01a

Coloana	Nume	Funcție	Scara	Faza	Data
Director	ing. Neajun Mircea	CM	1/25000		
Proiectant	ing. Lilla George	CM			
Proiectat	ing. Bogdan Adalbert	CM			
Verificat	ing. Hergheleg Coloman	CM			02.10.2022

INCADRAREA IN TERITORIU (echiparea editata)