


# LOCALITATEA MESTEACANU

# PLAN URBANISTIC GENERAL-PRELIMINAR AL COMUNEI ALMASU - judetul Salaj

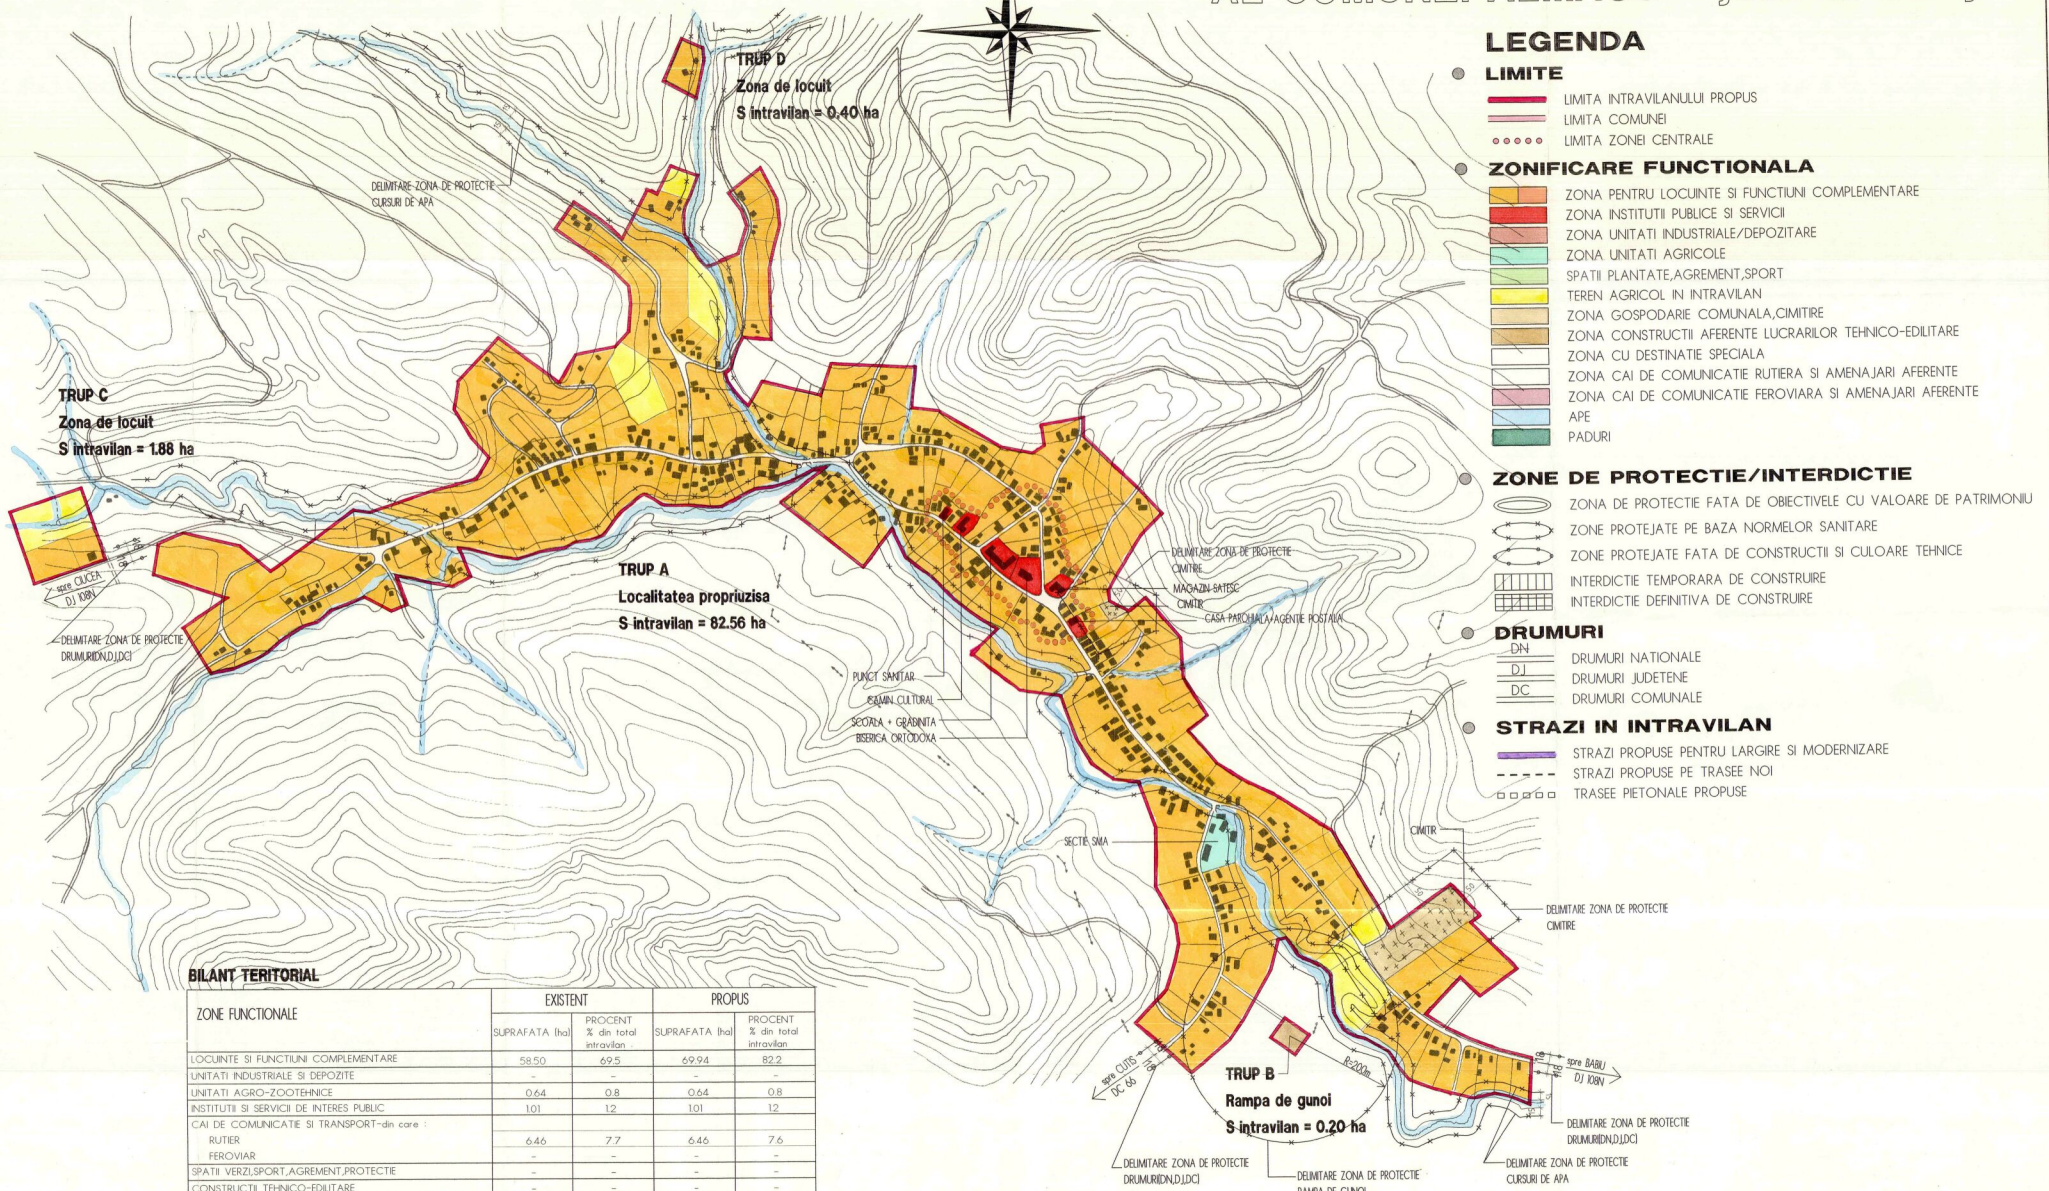

## LEGENDA

- LIMITE**
  - LIMITA INTRAVILANULUI PROPUȘ
  - LIMITA COMUNEI
  - LIMITA ZONEI CENTRALE
- ZONIFICARE FUNCTIONALA**
  - ZONA PENTRU LOCUINTE SI FUNCTIUNI COMPLEMENTARE
  - ZONA INSTITUTII PUBLICE SI SERVICII
  - ZONA UNITATI INDUSTRIALE/DEPOZITARE
  - ZONA UNITATI AGRICOLE
  - SPATII PLANTATE, AGREMENT, SPORT
  - TERENI AGRICOL IN INTRAVILAN
  - ZONA GOSPODARIE COMUNALA, CIMITIRE
  - ZONA CONSTRUCTII AFERENTE LUCRARILOR TEHNICO-EDILITARE
  - ZONA CU DESTINATIE SPECIALA
  - ZONA CAI DE COMUNICATIE RUTIERA SI AMENAJARI AFERENTE
  - ZONA CAI DE COMUNICATIE FEROVIAARA SI AMENAJARI AFERENTE
  - APE
  - PADURI
- ZONE DE PROTECTIE/INTERDICTIE**
  - ZONA DE PROTECTIE FATA DE OBIECTIVELE CU VALOARE DE PATRIMONIUM
  - ZONE PROTEJATE PE BAZA NORMELOR SANITARE
  - ZONE PROTEJATE FATA DE CONSTRUCTII SI CULOARE TEHNICE
  - INTERDICTIE TEMPORARA DE CONSTRUIRE
  - INTERDICTIE DEFINITIVA DE CONSTRUIRE
- DRUMURI**
  - DN DRUMURI NATIONALE
  - DJ DRUMURI JUDETENE
  - DC DRUMURI COMUNALE
- STRAZI IN INTRAVILAN**
  - STRAZI PROPUSE PENTRU LARGIRE SI MODERNIZARE
  - STRAZI PROPUSE PE TRASEE NOI
  - TRASEE PIETONALE PROPUSE

### BILANT TERITORIAL

ZONE FUNCTIONALE	EXISTENT		PROPUȘ	
	SUPRAFATA (ha)	PROCENT % din total intravilan	SUPRAFATA (ha)	PROCENT % din total intravilan
LOCUINTE SI FUNCTIUNI COMPLEMENTARE	58.50	69.5	69.94	82.2
UNITATI INDUSTRIALE SI DEPOZITE	-	-	-	-
UNITATI AGRO-ZOOTEHNICE	0.64	0.8	0.64	0.8
INSTITUTII SI SERVICII DE INTERES PUBLIC	101	12	101	12
CAI DE COMUNICATIE SI TRANSPORT-din care :				
RUTIER	6.46	7.7	6.46	7.6
FEROVIAAR	-	-	-	-
SPATII VERZI,SPORT, AGREMENT, PROTECTIE	-	-	-	-
CONSTRUCTII TEHNICO-EDILITARE	-	-	-	-
GOSPODARIE COMUNALA, CIMITIRE	167	2.0	167	2.0
DESTINATIE SPECIALA	-	-	-	-
TERENURI LIBERE	14.87	17.7	4.40	5.1
APE	0.92	1.1	0.92	1.1
PADURI	-	-	-	-
TERENURI NEPRODUCTIVE	-	-	-	-
<b>TOTAL INTRAVILAN</b>	<b>84.07</b>	<b>100.0</b>	<b>85.04</b>	<b>100.0</b>

**ART PROJECT SALAJ**

Beneficiar: PRIMĂRIA COMUNEI ALMASU

denumirea proiectului: PLAN URBANISTIC GENERAL-PRELIMINAR AL COMUNEI ALMASU - JUDEȚUL SALAJ

Faza: P. U. G. Preliminar

Data: DEC '99

Col. listat	Numele	Semnatura	1/5000
Director	arb. Nejur Mircea	[Signature]	
Proiectat	arb. Nejur Mircea	[Signature]	
Procesat	teh. Iacovs Virginia	[Signature]	
Verificat	ing. Hercan	[Signature]	

**localitatea MESTEACANU**  
**REGLEMENTARI URBANISTICE**