


# PLAN URBANISTIC GENERAL AL COMUNEI ALMASU - judetul Salaj PROPRIETATEA ASUPRA TERENURILOR LOCALITATEA TAUDU

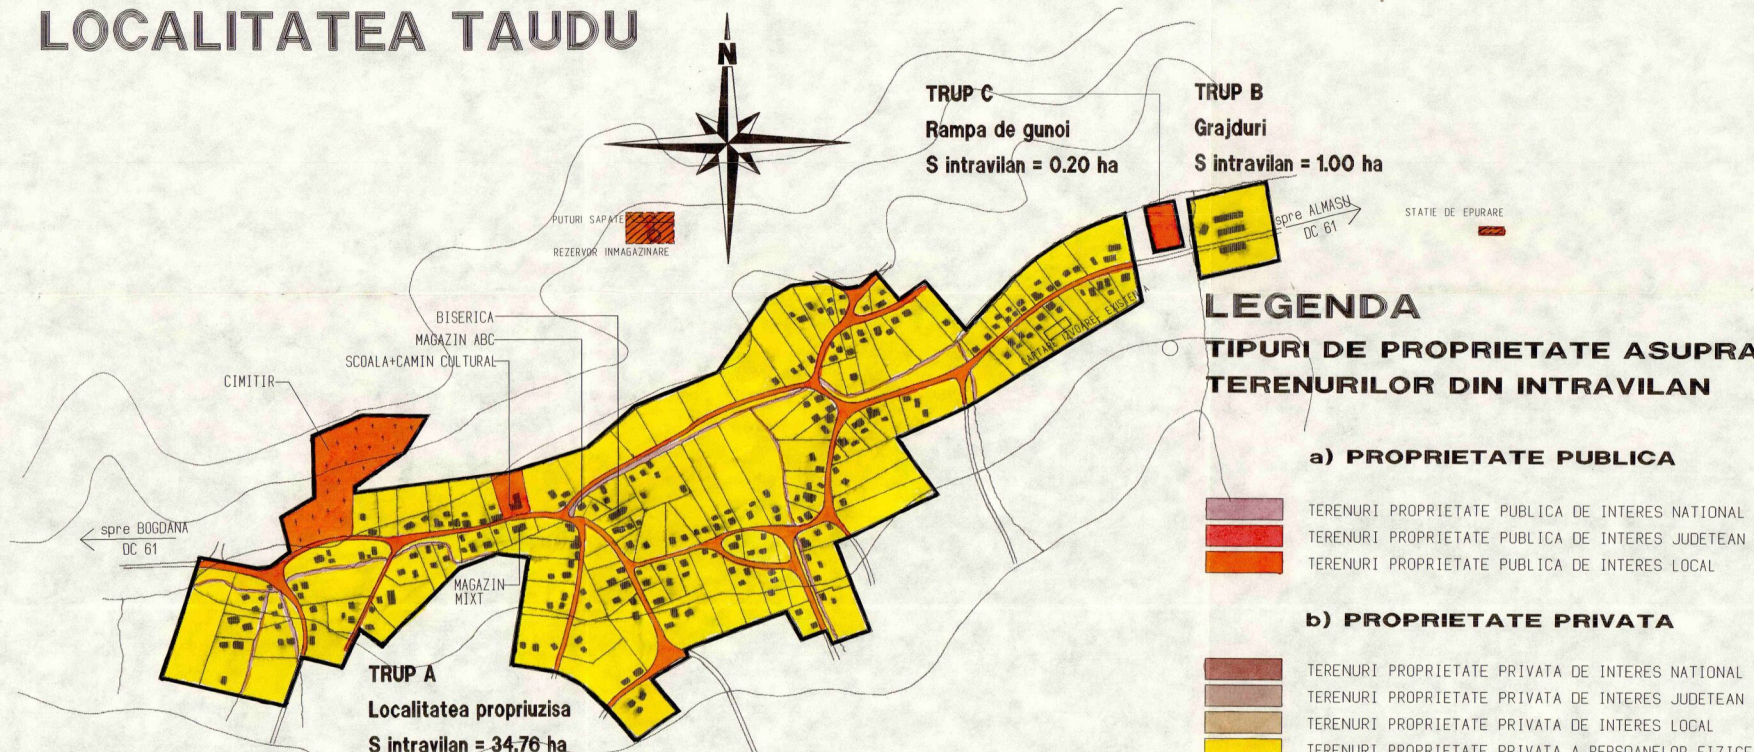

## LEGENDA TIPURI DE PROPRIETATE ASUPRA TERENURILOR DIN INTRAVILAN

- a) PROPRIETATE PUBLICA**
- TERENURI PROPRIETATE PUBLICA DE INTERES NATIONAL
  - TERENURI PROPRIETATE PUBLICA DE INTERES JUDETEAN
  - TERENURI PROPRIETATE PUBLICA DE INTERES LOCAL
- b) PROPRIETATE PRIVATA**
- TERENURI PROPRIETATE PRIVATA DE INTERES NATIONAL
  - TERENURI PROPRIETATE PRIVATA DE INTERES JUDETEAN
  - TERENURI PROPRIETATE PRIVATA DE INTERES LOCAL
  - TERENURI PROPRIETATE PRIVATA A PERSOANELOR FIZICE SAU JURIDICE

### OBIECTIVE DE UTILITATE PUBLICA

DOMENII	CATEGORIA DE INTERES			DIMENSIUNI	
	NATIONAL	JUDETEAN	LOCAL	SUPRAFATA TEREN	LUNGIME
<b>INSTITUTII PUBLICE SI SERVICII</b>					
<b>GOSPODARIE COMUNALA</b>					
MODERNIZARE RAMPĂ DE GUNOI			○	0,20ha	
<b>CAI DE COMUNICATIE</b>					
MODERNIZAREA IMBRACĂMIŢILOR RUTIERE			○	500mp	
CORECTAREA PROFILURILOR TRANSVERSALE			○		0,7 km
MODERNIZAREA PODETE			○		10m
<b>INFRASTRUCTURA MAJORA</b>					
INFINTAREA STATIE DE EPURARE APE UZATE			○	0,06ha	
INFINTAREA RETELEI DE APA DIN PUTURI FORATE			○		1,3km
REABILITAREA SI MODERNIZAREA RETELELOR ELECTRICE			○		0,15km
EXTINDEREA RETELEI TELEFONICE IN ZONELE PERIFERICE ALE LOCALITATII			○		0,05 km
<b>SALVAREA , PROTEJAREA SI PUNEREA IN VALOARE A PARCURILOR NATUREALE , REZERVATIILOR NATUREALE SI A MONUMENTELOR NATUREALE</b>					
PROTECTIA PARAULOI			○		
<b>SISTEME DE PROTECTIA MEDIULUI</b>					
INFINTAREA DE PLANTATII DE PROTECTIE			○	0,1ha	
CONSOLIDARI TERENURI DIN ZONE CU ALIINECARI			○	0,2 ha	
<b>APARAREA TARI , ORDINEA PUBLICA SI SIGURANTA NATIONALA</b>					

### c) TERENURI IN LITIGIU

### CIRCULATIA TERENURILOR

- TERENURI CE SE INTENTIONEAZA A FI TRECUTE IN DOMENIUL PUBLIC
- TERENURI CE SE INTENTIONEAZA A FI TRECUTE IN DOMENIUL PRIVAT AL UNITATILOR ADMINISTRATIV TERITORIALE
- TERENURI AFLATE IN DOMENIUL PRIVAT DESTINATE CONCESIONARI
- TERENURI AFLATE IN DOMENIUL PRIVAT DESTINATE SCHIMBULUI

ORDINEA ADMINISTRATIVA  
DIN ROMANIA  
2358  
Mircea  
NEJUR

**ART PROJECT  
ZALAU**

Beneficiar: PRIMARIA COMUNEI ALMASU

Denumirea proiectului:  
**PLAN URBANISTIC GENERAL  
AL COMUNEI ALMASU- JUDETEL SALAJ**

plansa  
028/5-9

Calitatea	Numele	semnatura	Scara	Faza: P.U.G.	Pr. nr. 145/1999/2002
Director	arb. Nejur Mircea	<i>[Signature]</i>	1/5000	<b>PROPRIETATEA ASUPRA TERENURILOR satul TAUDU</b>	
Proiectant	arb. Nejur Mircea	<i>[Signature]</i>			
Procesant	teh. Iacov Viorela	<i>[Signature]</i>			
Verificat	ing. Herzeg Coloman	<i>[Signature]</i>		Data	DCT/2002