


PUG PLAN URBANISTIC GENERAL

COMUNA BALAN

4.3 OBIECTIVE DE UTILITATE PUBLICA

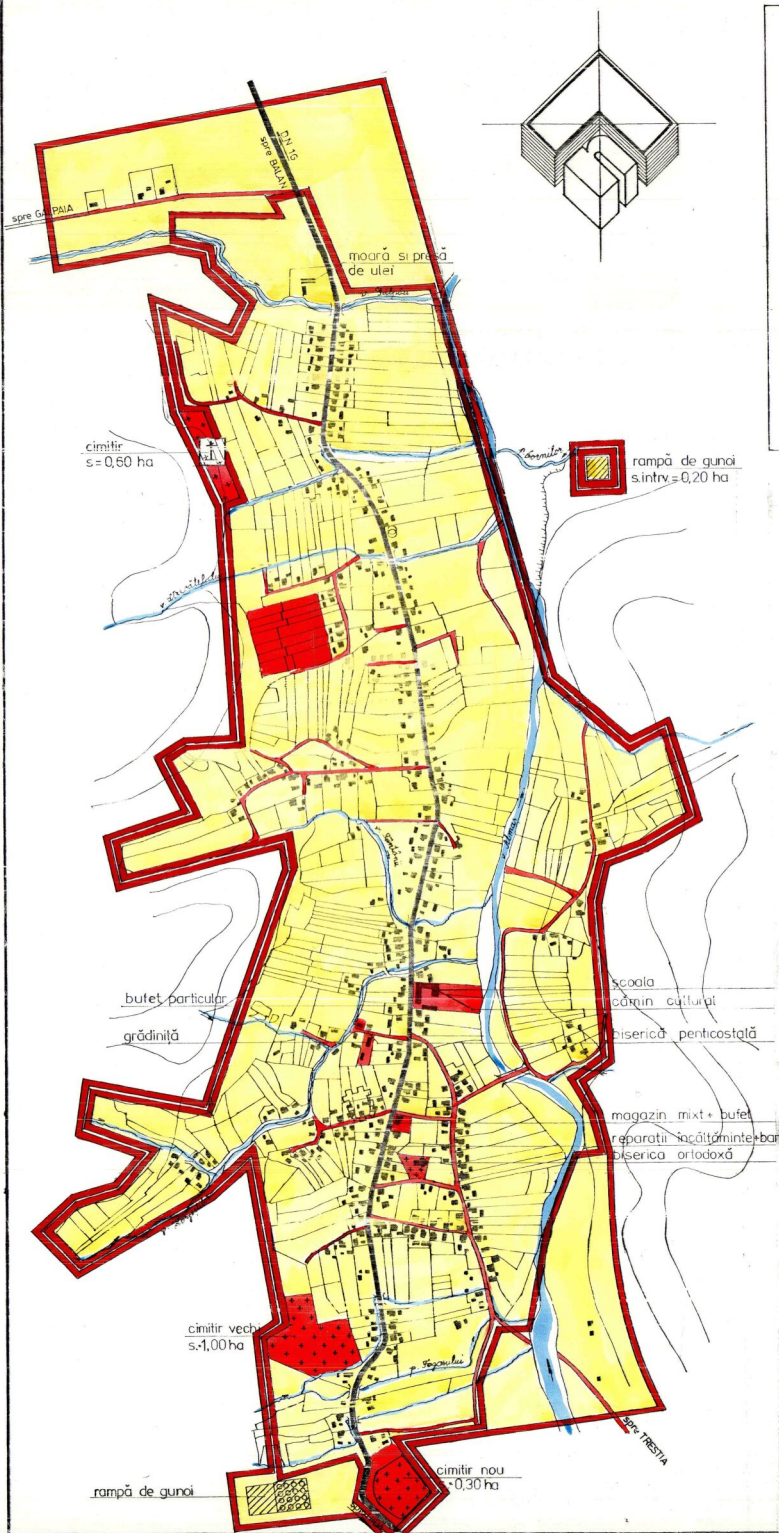

LEGENDA

● LIMITE

- LIMITA TERITORIULUI INTRAVILAN EXISTENT
- LIMITA TERITORIULUI INTRAVILAN PROPOZAT

● TIPIUL DE PROPRIETATE A TERENURILOR

- TERENURI APARTINAND DOMENIULUI PUBLIC INTERES NATIONAL SAU AL UNITATILOR ADMINISTRATIV TERRITORIALE
- TERENURI APARTINAND DOMENIULUI PRIVAT STATULUI SAU AL UNITATILOR ADMINISTRATIV TERRITORIALE
- TERENURI PROPRIETATE PRIVATA A PERSOANELOR FIZICE SAU JURIDICE

● CIRCULATIA TERENURILOR

- TERENURI CE SE INTENTIONEAZA A FI TRECUTE IN DOMENIUL PUBLIC
- TERENURI AFLATE IN DOMENIUL PUBLIC SAU PRIVAT DESTINATE CONCESIONARII
- TERENURI AFLATE IN DOMENIUL PRIVAT DESTINATE SCHIMBULUI
- TERENURI CE SE INTENTIONEAZA A FI TRECUTE IN DOMENIUL PRIVAT AL UNITATILOR ADMINISTRATIV TERRITORIALE

● OBIECTIVE DE UTILITATE PUBLICA PROPUSE

- [F] CULT
- ZONA PROTEJATA CU VALOARE ISTORICA

ING. HAJDUC A	TEH. KOZMA S	DIRECTIA TEHNICA SALAJ-ZALAU
PROCONSAL SA. ZALAU	PLAN URBANISTIC GENERAL SAT CHENDREA	PLANSĂ 11
TEH. ANGELESCU N	TEH. KOZMA S	P.U.G. 2511/90
TEH. TULBURE A	TEH. KOZMA S	OBIECTIVE DE UTILITATE PUBLICA
TEH. VIRAG E		1:5000