
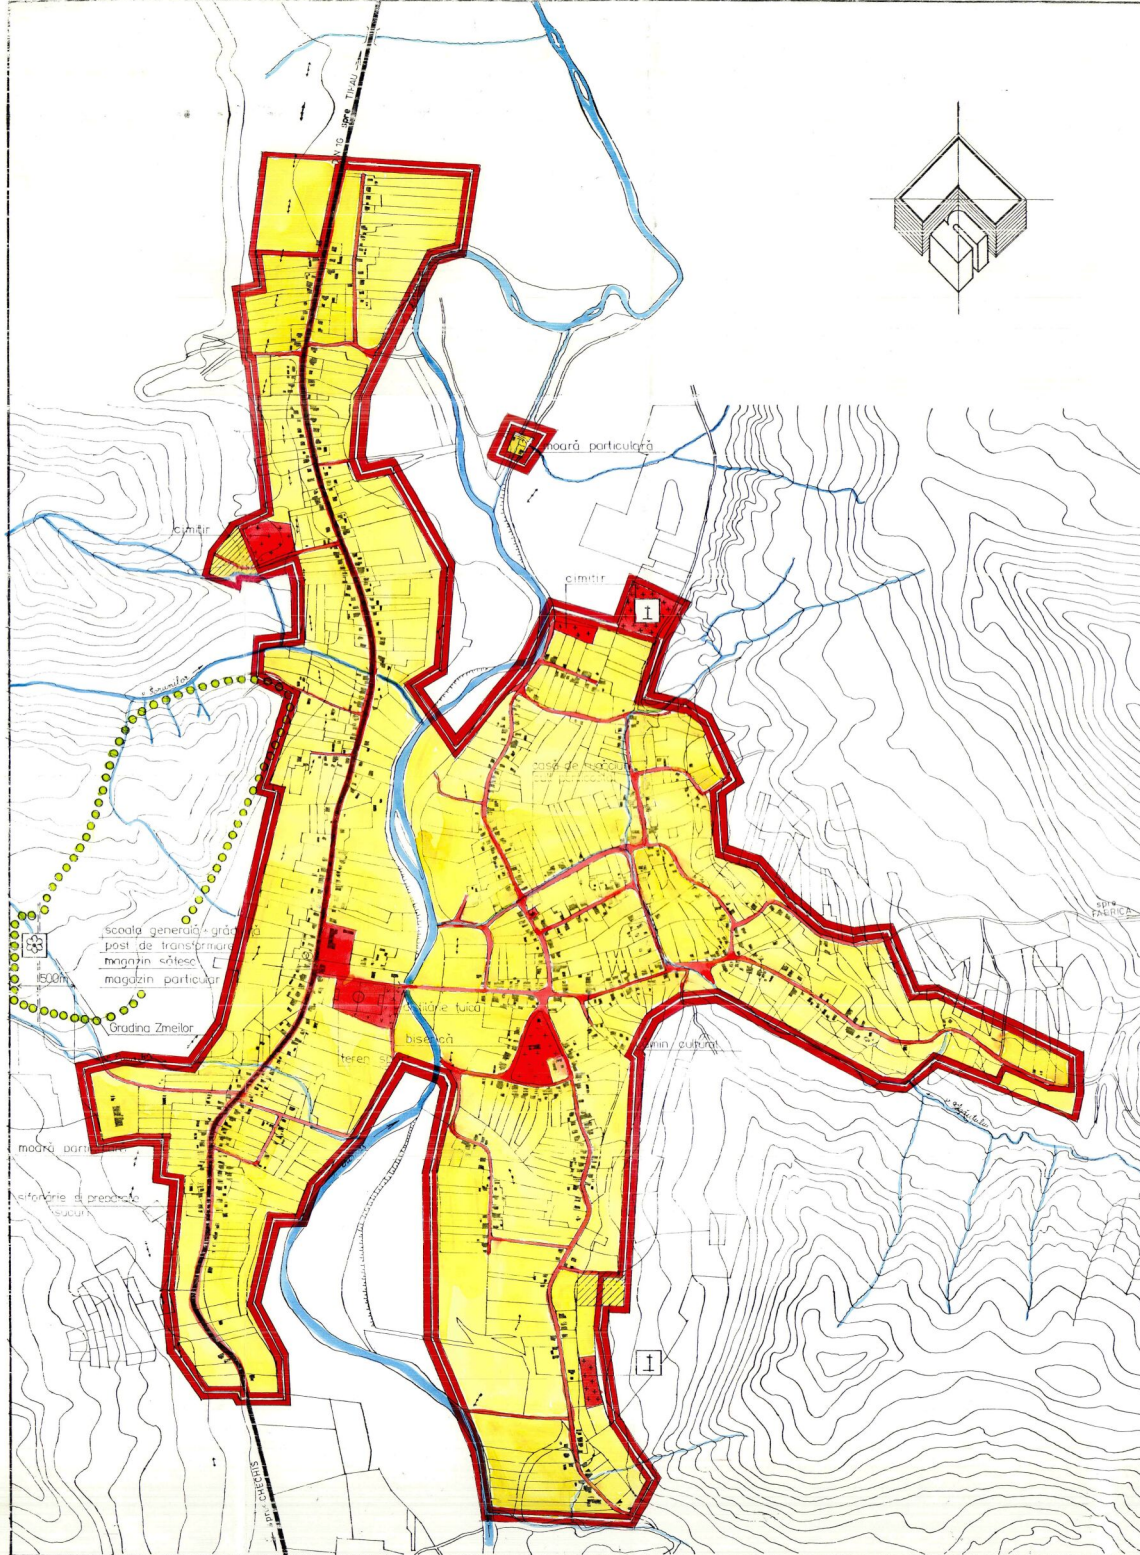


# PUG PLAN URBANISTIC GENERAL

## comuna BALAN 4.5 OBIECTIVE DE UTILITATE PUBLICA

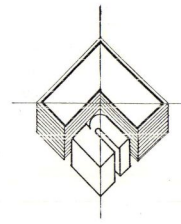

### LEGENDA

- LIMITE
  - LIMITA TERITORIULUI INTRAVILAN EXISTENT
  - LIMITA TERITORIULUI INTRAVILAN PROPUȘ
- TIPUL DE PROPRIETATE A TERENURILOR
  - TERENURI APARTINAND DOMENIULUI PUBLIC INTERES NATIONAL SAU AL UNITATILOR ADMINISTRATIV TERRITORIALE
  - TERENURI APARTINAND DOMENIULUI PRIVAT STATULUI SAU AL UNITATILOR ADMINISTRATIV TERRITORIALE
  - TERENURI PROPRIETATE PRIVATA A PERSOANELOR FIZICE SAU JURIDICE
- CIRCULATIA TERENURILOR
  - TERENURI CE SE INTENTIONEAZA A FI TRECUTE IN DOMENIUL PUBLIC
  - TERENURI AFLATE IN DOMENIUL PUBLIC SAU PRIVAT DESTINATE CONCESIONARI
  - TERENURI AFLATE IN DOMENIUL PRIVAT DESTINATE SCHIMBULUI
  - TERENURI CE SE INTENTIONEAZA A FI TRECUTE IN DOMENIUL PRIVAT AL UNITATILOR ADMINISTRATIV TERRITORIALE
- OBIECTIVE DE UTILITATE PUBLICA PROPUȘE
  - I CULTE
  - ZONA PROTEJATA CU VALOARE PEISAGISTICA
  - MONUMENTE ALE NATURII

ING. HAIUDUC A.	TEH. KOZMA S.	DIRECTIA TEHNICA SALAJ ZALAU	
PROCONSAL SA. ZALAU		PLAN URBANISTIC GENERAL SAT GALGAU ALMASULUI	17
TEH. ANGELESCU N.	TEH. KOZMA S.	PUG.	2511/90
TEH. TULBURE A.	TEH. KOZMA S.	OBIECTIVE DE UTILITATE PUBLICA	
TEH. VIBAG E.			