


# PUG PLAN URBANISTIC GENERAL

comuna BOBOTA

3.31. LUCRARI EDILITARE

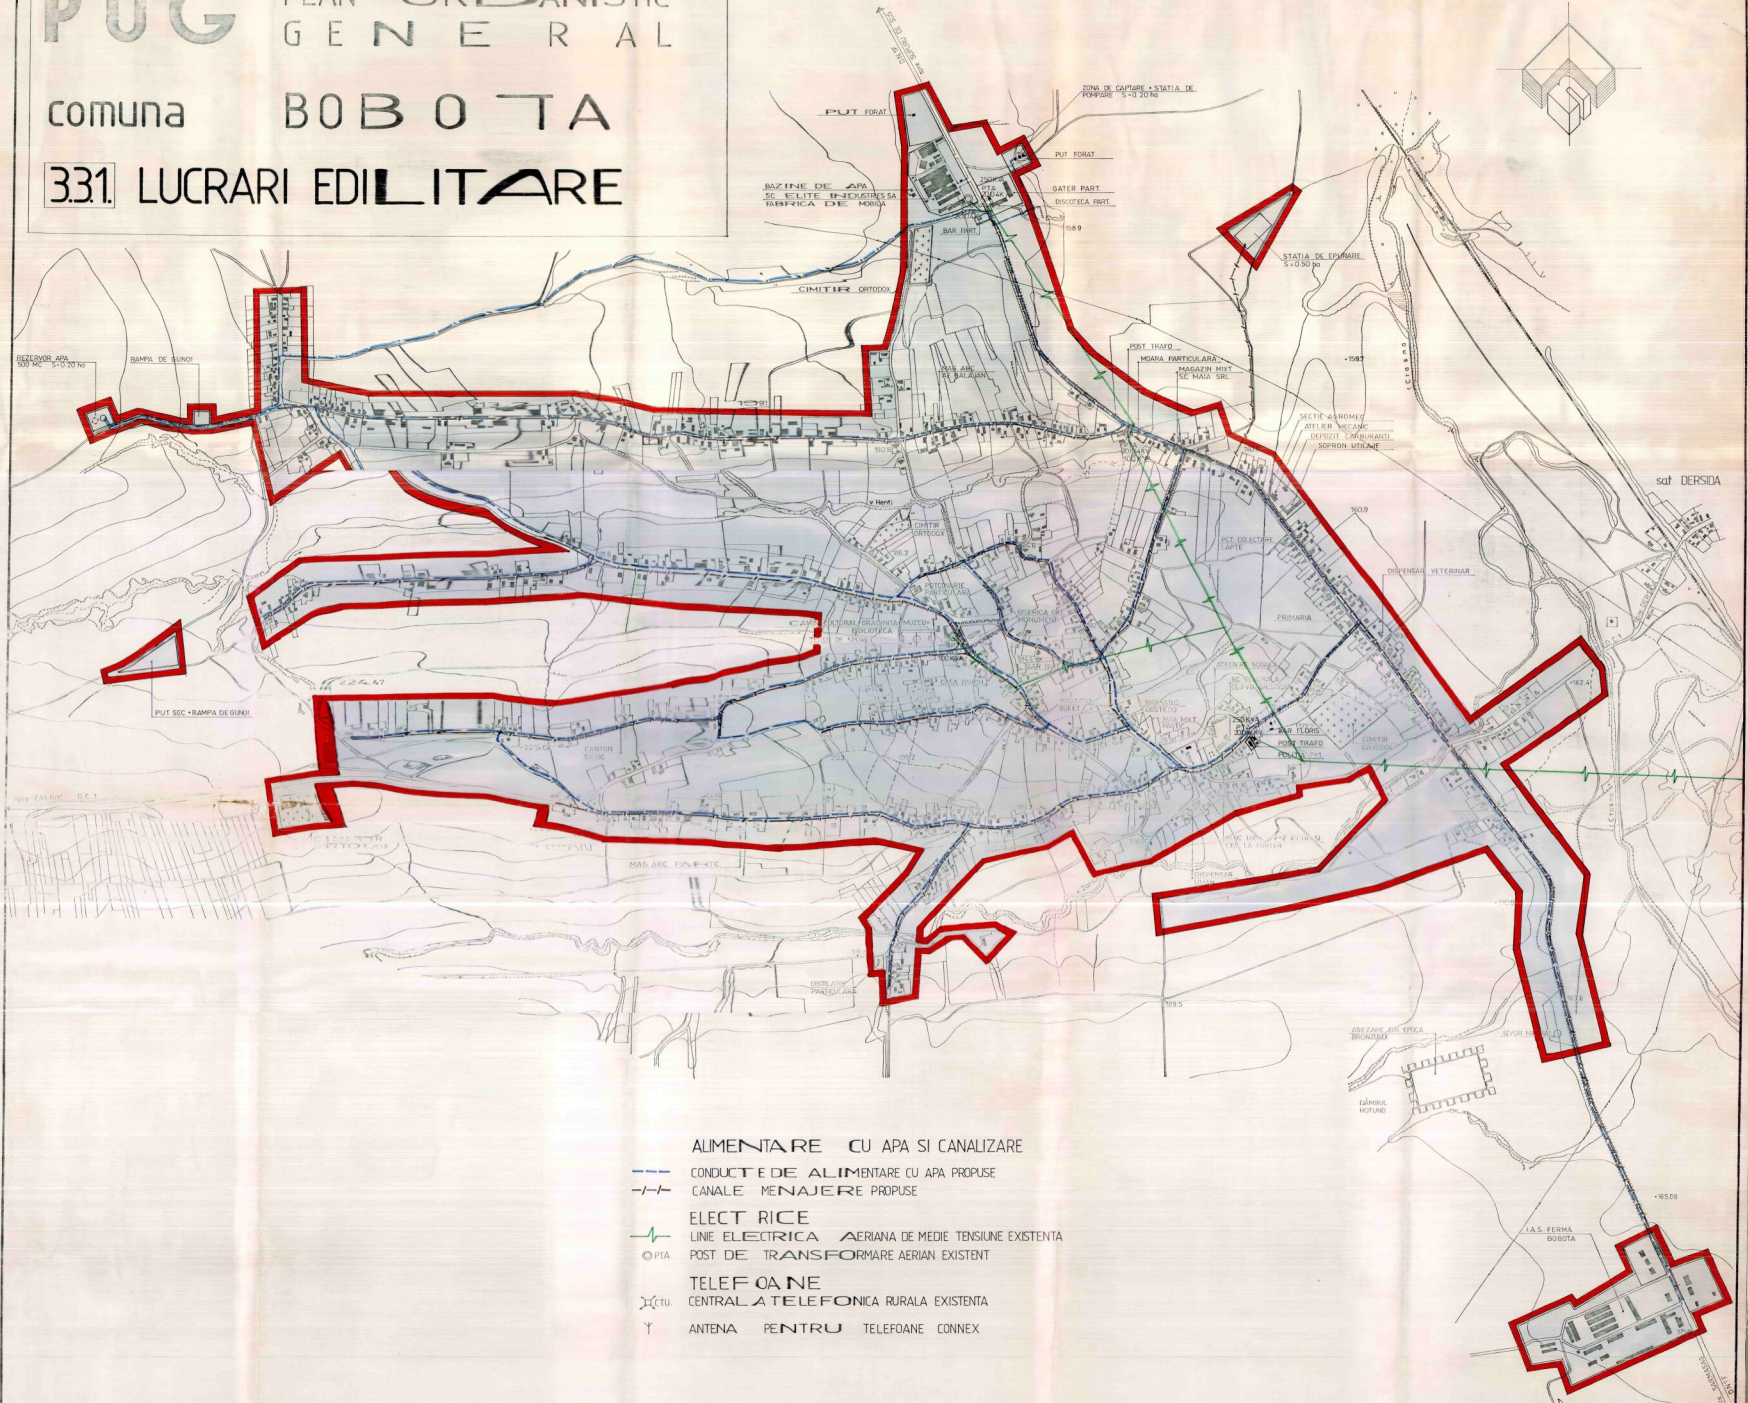

- ALIMENTARE CU APA SI CANALIZARE
- CONDUCTE DE ALIMENTARE CU APA PROPUSE
- - - CANALE MENAJERE PROPUSE
- ELECTRICE
- LINEE ELECTRICE AERIANE DE MEDIE TENSIUNE EXISTENTA
- P.T.A. POST DE TRANSFORMARE AERIAN EXISTENT
- TELEFONE
- CENTRALA TELEFONICA RURALA EXISTENTA
- ↑ ANTENA PENTRU TELEFONE CONNEX

DIRECTOR	ING. DR. G. B. G.	PROIECTANT	ING. DR. T. T. T.	VERIFICATOR	ING. DR. M. M. M.	SCALA	1:5000	DATA	08/92
S.C. PROCONSAL S.A. ZALAU						PLAN URBANISTIC GENERAL COMUNA BOBOTA			
PROIECTANT	ING. DR. T. T. T.	VERIFICATOR	ING. DR. M. M. M.	SCALA	1:5000	DATA	08/92	PRINZ 300/197	
S.C. PROCONSAL S.A. ZALAU						PLAN URBANISTIC GENERAL COMUNA BOBOTA			
S.C. PROCONSAL S.A. ZALAU						PLAN URBANISTIC GENERAL COMUNA BOBOTA			