


PUG PLAN URBANISTIC GENERAL

comuna BOBOTA

4. OBIECTIVE DE UTILITATE PUBLICA

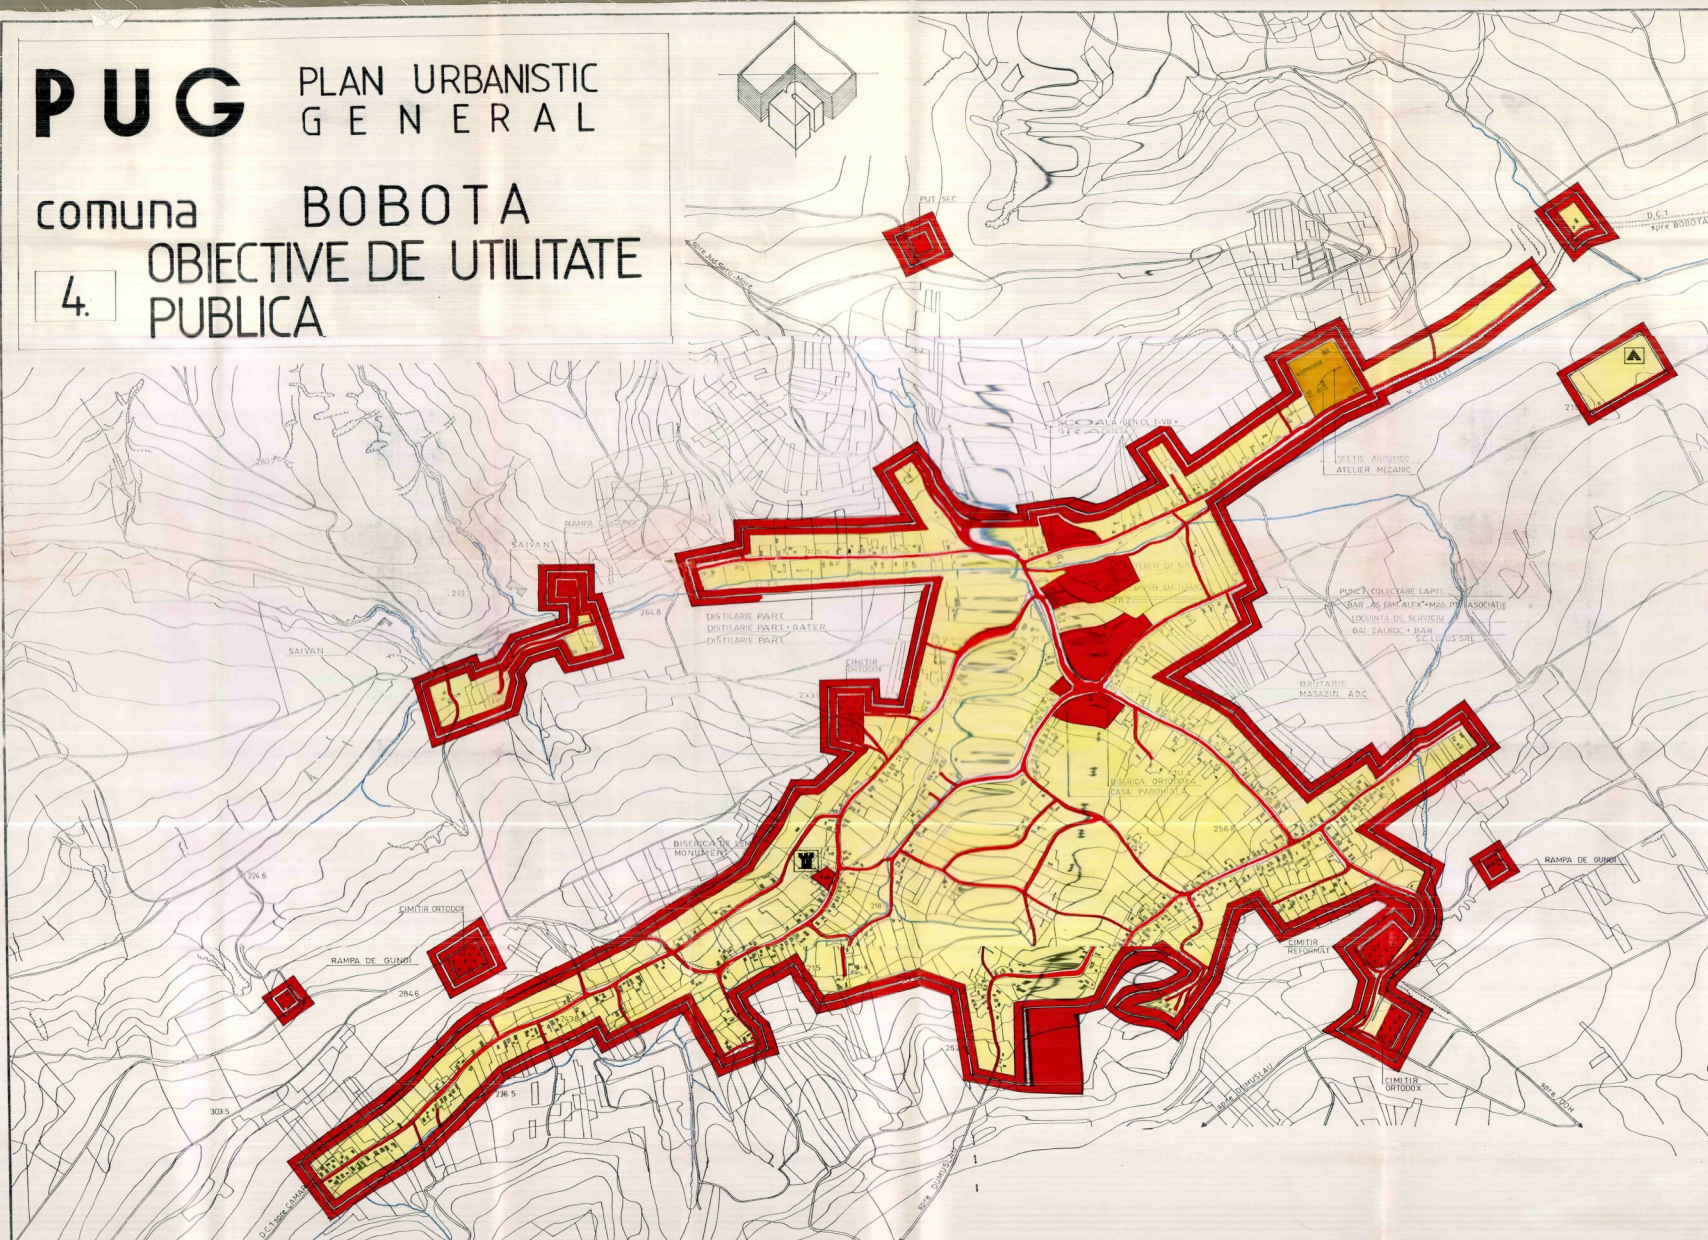

LEGENDA

- LIMITE
 - LIMITA TERITORIULUI INTRAVILAN EXISTENT
 - LIMITA TERITORIULUI INTRAVILAN PROPUȘ
- TIPUL DE PROPRIETATE A TERENURILOR
 - TERENURI APARTININD DOMENIULUI PUBLIC DE INTERES NATIONAL SAU AL UNITATILOR ADMINISTRATIV TERITORIALE
 - TERENURI APARTININD DOMENIULUI PRIVAT AL STATULUI SAU AL UNITATILOR ADMINISTRATIV TERITORIALE
 - TERENURI PROPRIETATE PRIVATA A PERSOANELOR FIZICE SAU JURIDICE
- CIRCULATIA TERENURILOR
 - ▨ TERENURI CE SE INTENTIONEAZA A FI TRECUTE IN DOMENIUL PUBLIC
 - ▨ TERENURI AFLATE IN DOMENIUL PUBLIC SAU PRIVAT DESTINATE CONCESIONARII
 - ▨ TERENURI AFLATE IN DOMENIUL PRIVAT DESTINATE SCHIMBULUI
 - ▨ TERENURI CE SE INTENTIONEAZA A FI TRECUTE IN DOMENIUL PRIVAT AL UNITATILOR ADMINISTRATIV TERITORIALE
- OBIECTIVE DE UTILITATE PUBLICA PROPUȘE
 - ▲ TURISM
 - ZONA PROTEJATA CU VALOARE ISTORICA
 - MONUMENT DE ARHITECTURA

DIRECTOR	ing. DEAR	L. B.	Director	DIRECTIA DE URBANISM AMENAJAREA TERITORIULUI SI UCRAPIILOR PUBLICE
SEF PROIECT	ing. TATAY	A. S.	CONSILIER	CONSILIER JURISTEAN SAL. A. J.
S.C. PROCONSAL SA ZALAU			PLAN URBANISTIC GENERAL COMUNA BOBOTA	
			PLANSĂ 5C	
CALITATEA	NUMELE	DOMENIUL	SCARA	PAZA: P. I. B. NR. PR. 3000/97
INTOCMIT	INTOTATAT	C.	1:5000	sc. Hul. Z. AL. N. O. C.
DESEINAT	ALB.	A.	195000	OBIECTIVE DE UTILITATE PUBLICA
VERIFICAT	INTECARU	I.	XI. 1997	