

# PUG


PLAN URBANISTIC  
GENERAL

COMUNA

BOCSA

3.1.1

REGLEMENTARI

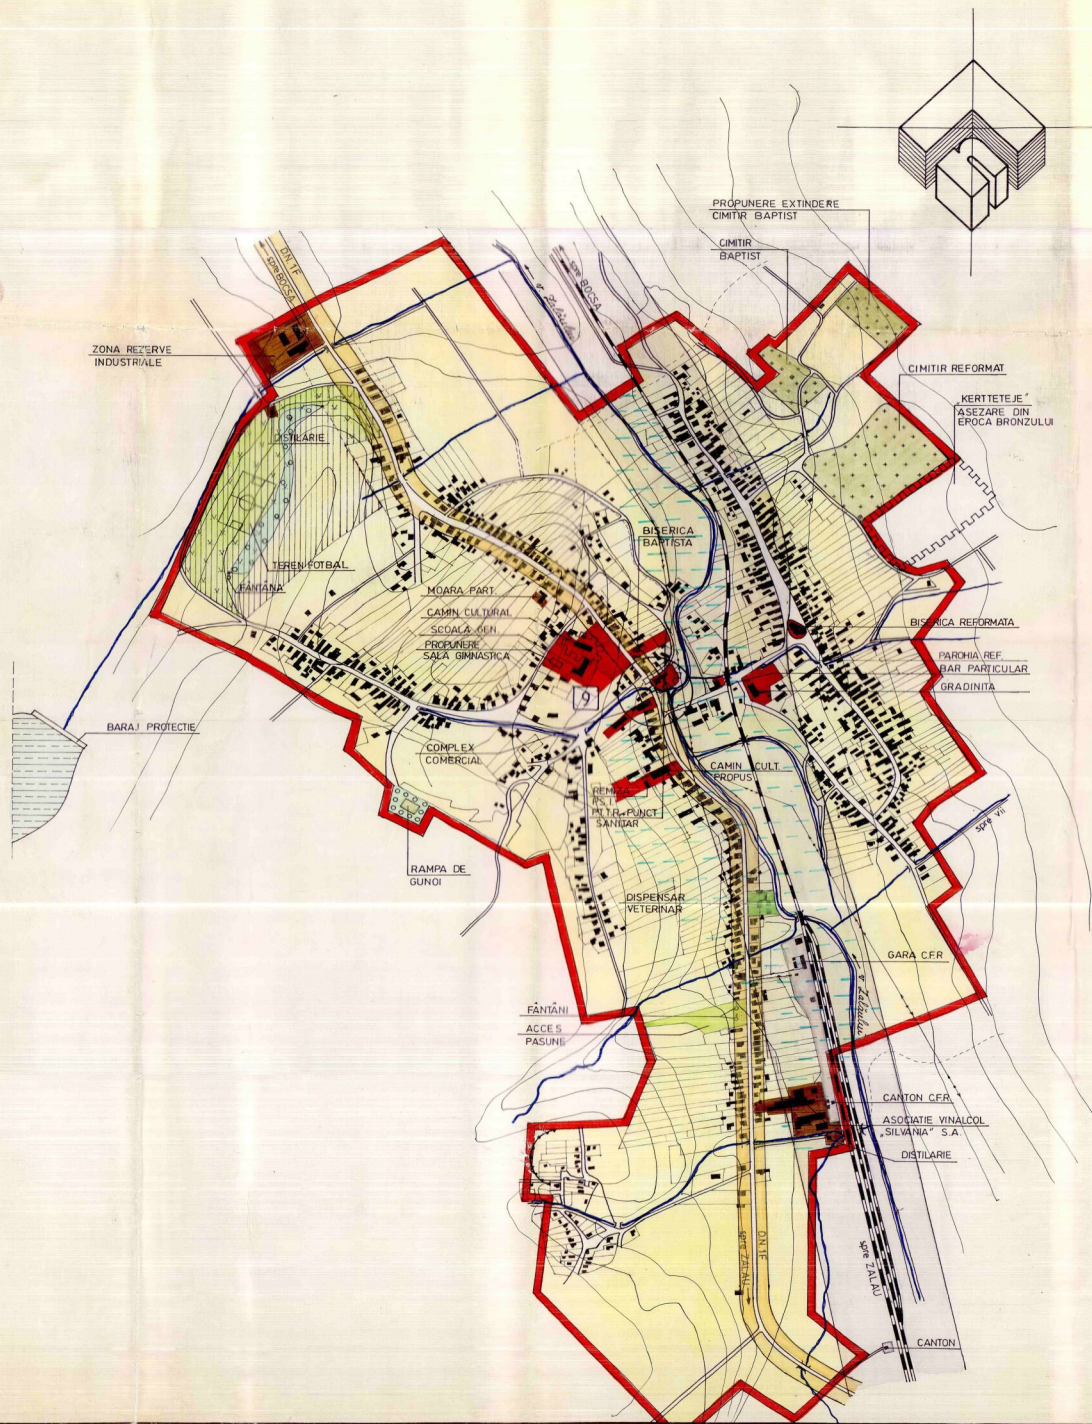

## LEGENDA

- LIMITE
- LIMITA TERITORIULUI INTRAVILAN PROPUȘ
- ZONIFICARE FUNCȚIONALĂ
- ZONA CENTRALĂ ȘI ALTE ZONE CU FUNCȚIUNI COMPLEXE DE INTERES PUBLIC
- ZONA DE LOCUINȚE ȘI FUNCȚIUNI COMPLEMENTARE
- ZONA UNITĂȚI INDUSTRIALE / UNITĂȚI AGRICOLE
- ZONA SPAȚII VERZI / TERENURI DE SPORT
- ZONA PADURI ȘI PERDELE DE PROTECȚIE
- ZONA DE GOSPODĂRIE COMUNALĂ / CIMINTIR
- DRUMURI NAȚIONALE
- STRĂZI, ULITE
- CALE FERATE
- 1 NUMĂR UNITATE TERITORIALĂ DE REFERINȚĂ
- REGLEMENTĂRI
- ZONA PROTEJATĂ CU VALOARE ISTORICĂ
- ZONA DE PROTECȚIE S.N.C.F.R.
- ZONA DE PROTECȚIE DRUM NAȚIONAL
- INTERDICȚIE TEMPORARĂ DE CONSTRUIRE (PÂNĂ LA ÎNTOCMIRE P.U.D. ȘI P.U.Z.)
- PROPUNERE AMENAJARE INTERSECȚII
- ZONA INUNDABILĂ
- ZONA CU ALUNECĂRI DE TEREN

## ● BILANT TERITORIAL

ZONE FUNCȚIONALE	ha	%
I ZONA CENTRALĂ ȘI ALTE ZONE CU FUNCȚIUNI COMPLEXE DE INTERES PUBLIC	2,25	1,48
II ZONA DE LOCUINȚE ȘI FUNCȚIUNI COMPLEMENTARE	119,80	78,68
III ZONA UNITĂȚI INDUSTRIALE ȘI AGRICOLE din care:		
● unități industriale	1,95	1,28
● unități agricole	0,10	0,07
IV ZONA SPAȚII VERZI	5,25	3,45
V ZONA GOSPODĂRIE COMUNALĂ	4,58	3,01
VI ZONE CU DESTINAȚII SPECIALE ȘI DE ECHIPARE TERITORIALĂ din care:		
● cai de comunicație rutieră	11,73	7,70
● cai ferate	2,85	1,87
VII ALTE ZONE (terenuri neconstruibile, ape, etc.)	3,75	2,46
<b>TOTAL TERITORIUL INTRAVILAN PROPUȘ</b>	<b>152,26</b>	<b>100,00</b>

DIRECTOR	ING. DEAK L	BENEFICIAR	DIRECȚIA DE URBANISM AMENAJAREA TERITORIULUI ȘI LUCRĂRILOR PUBLICE CONSILIUL JUDEȚEAN SALAJ	
SEF PROIECT	TEH. VIRAG E			
S.C. PROCONSAL S.A. ZALAU			PLAN URBANISTIC GENERAL SATUL BORLA	PLANSĂ 3B
CALITATEA	NUMELE	SEMNAȚURA	SCARA	FAZA: P.U.G. PR. NR. 3000 / 97
INTOCMIT	TEH. VIRAG E			
DESENAT	KISS E		1:5000	REGLEMENTARI
PR. SPECIALIT.	TEH. VIRAG E			
VERIFICAT	ARH. MOCANU I.			