


# PUG

comuna :  
localitatea :

PLAN URBANISTIC  
GENERAL  
BUCIUMI  
**BODIA**

**REGLEMENTARI EDILITARE**

RETELE DE APA SI CANALIZARE

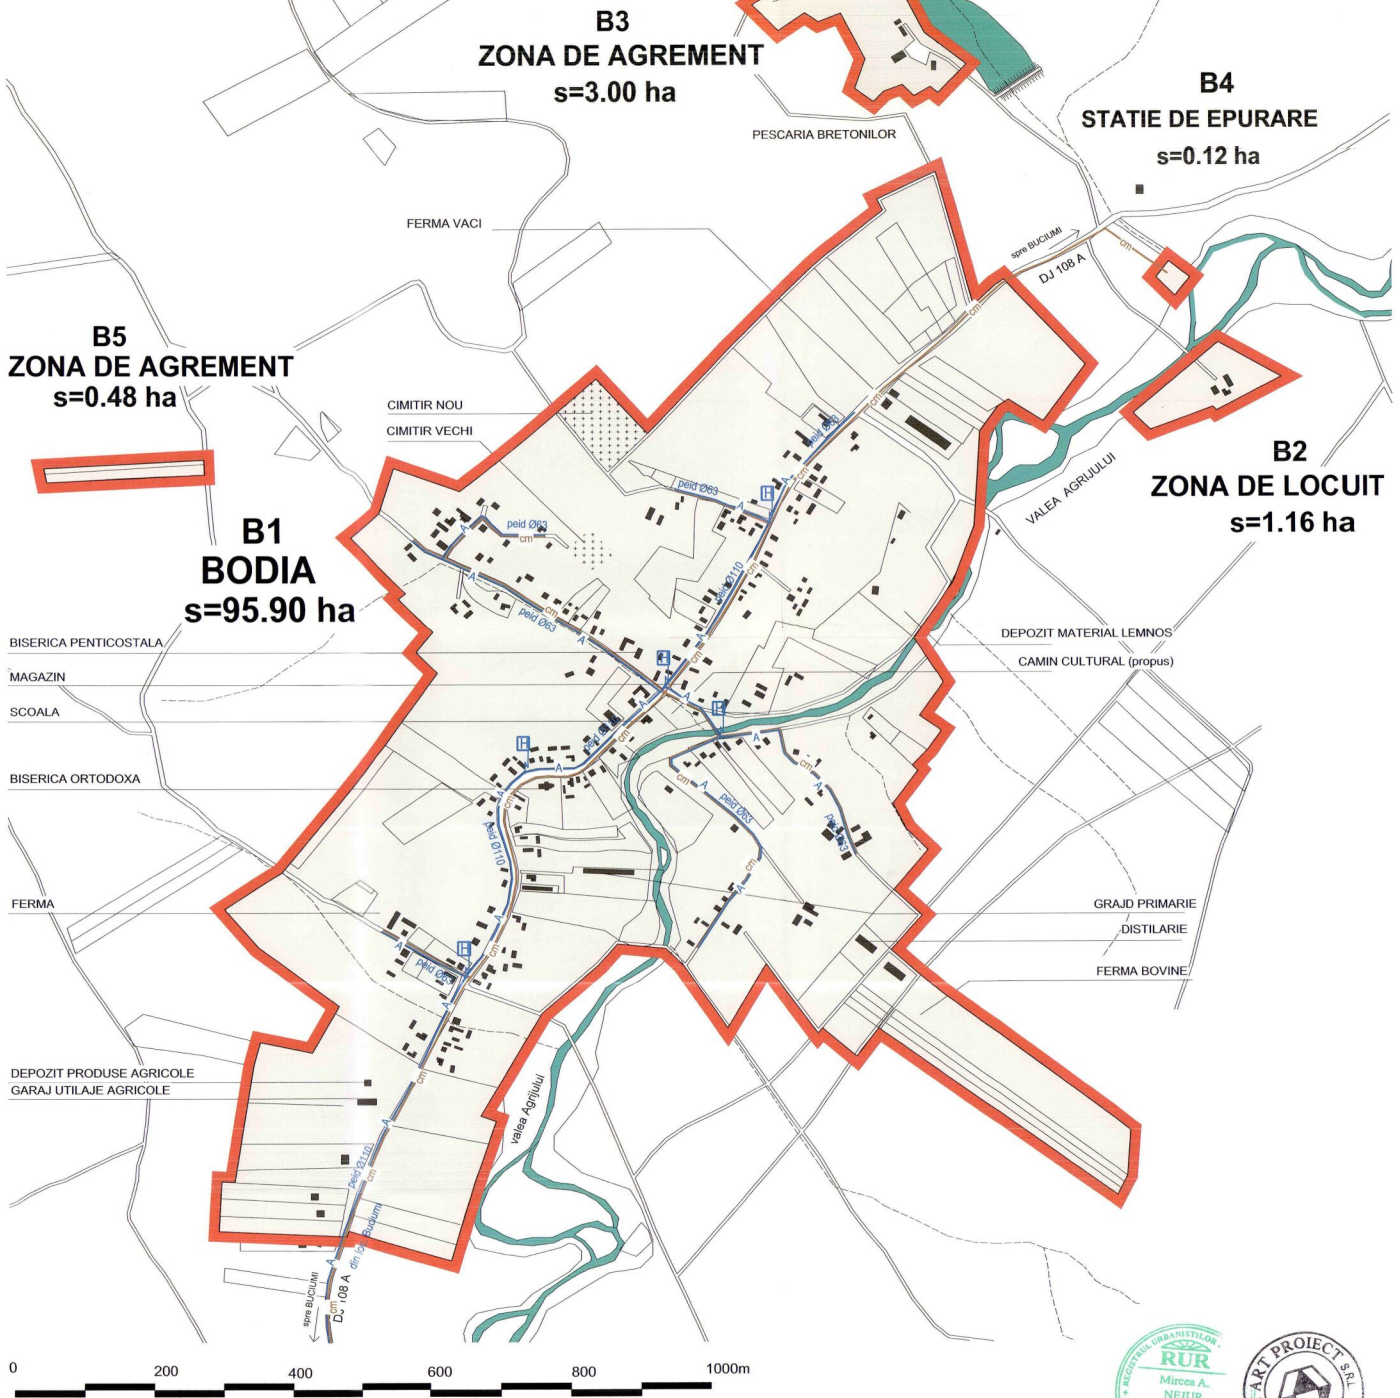

## LEGENDA

- LIMITA INTRAVILANULUI PROPUȘ
- REȚEA DE ALIMENTARE CU APA - PROPUȘA
- REȚEA DE CANALIZARE MENAJERĂ PVC D=250 mm - PROPUȘA
- HIDRANT DE INCENDIU - PROPUȘ

 str. Parcului nr.4 tel./fax: 0260 662004-mobil:0744165317		Denumirea proiectului:		Nr. contract :
		PLAN URBANISTIC GENERAL al comunei BUCIUMI - jud. Salaj		2140/09.06.2010
Calitatea		Amplasament :		Nr. proiect :
Sef proiect		judetului Salaj, comuna BUCIUMI		325/2010
Proiectat		Beneficiar :		Faza de pr. :
Verificat		Primaria comunei Buciului		PUG
h/= 590 / 454 (0,27mp)		Denumire obiect :		
		PLAN URBANISTIC GENERAL		
		Titlul planșei: REGLEMENTARI EDILITARE		
		Rețele de apă și canalizare - localitatea BODIA		
		Data :		
		mai 2011		
		Numarul planșei:		AC02
				Allplan 2011