

PUG

PLAN URBANISTIC GENERAL
BUCIUMI BOGDANA


comuna :
localitatea :

SITUATIA EXISTENTA SI PRIORITATI



LEGENDA

- LIMITE**
 - LIMITA INTRAVILANULUI EXISTENT
 - LIMITA TERENULUI ADMINISTRATIV AL COMUNEI
 - LIMITA ZONEI CENTRALE
- ZONIFICARE**
 - ZONA PENTRU LOCUINTE-REGIM MIC-MEDIU DE INALTIME
 - ZONA INSTITUTIILOR PUBLICE SI SERVICII
 - ZONA UNITATI INDUSTRIALE/DEPOZITARE
 - ZONA UNITATI AGRICOLE
 - SPATII PLANTATE/AGREMENT,SPORT
 - TERENURI AGRICOLE IN INTRAVILAN
 - ZONA GOSPODARIEI COMUNALE,CIMITIRE
 - ZONA CONSTRUCTII AFERENTE LUCRARILOR TEHNICO-EDILITARE
 - ZONA OBIECTIVE CU VALOARE DE PATRIMONIU
 - ZONA CU DESTINATIE SPECIALA
 - ZONA CAI DE COMUNICATIE RUTIERA SI AMENAJARI AFERENTE
 - ZONA CAI DE COMUNICATIE FERROVIARA SI AMENAJARI AFERENTE
 - APE
 - TERENURI FORESTIERE
 - TERENURI CE NECESITA MASURI DE PROTECTIE - INUNDATI
 - ZONA CU ALUNECARI ACTIVE
 - ZONA CU RISC DE ALUNECARE
 - SUPRAFETE SOLICITATE PENTRU INTRODUCERE IN INTRAVILAN
 - SUPRAFETE SOLICITATE PENTRU SOATERE DIN INTRAVILAN
- DISFUNCTIONALITATI , PRIORITATI**
 - SURSE DE POLUARE CE DEPASESC LIMITELE ADMISE
 - INTERSECTII CE NECESITA AMENAJARI
 - ZONE NECESAR A FI PROTEJATE :
 - ZONE PROTEJATE PE BAZA NORMELOR SANITARE
 - ZONE PROTEJATE FATSA DE CONSTRUCTII SI CULOARE TEHNICE
 - SIT ARHEOLOGIC SI ZONA DE PROTECTIE
 - FATA DE OBIECTIVELE CU VALOARE DE PATRIMONIU
- DRUMURI**
 - DN DRUMURI NATIONALE
 - DJ DRUMURI JUDETENE
 - DC DRUMURI COMUNALE

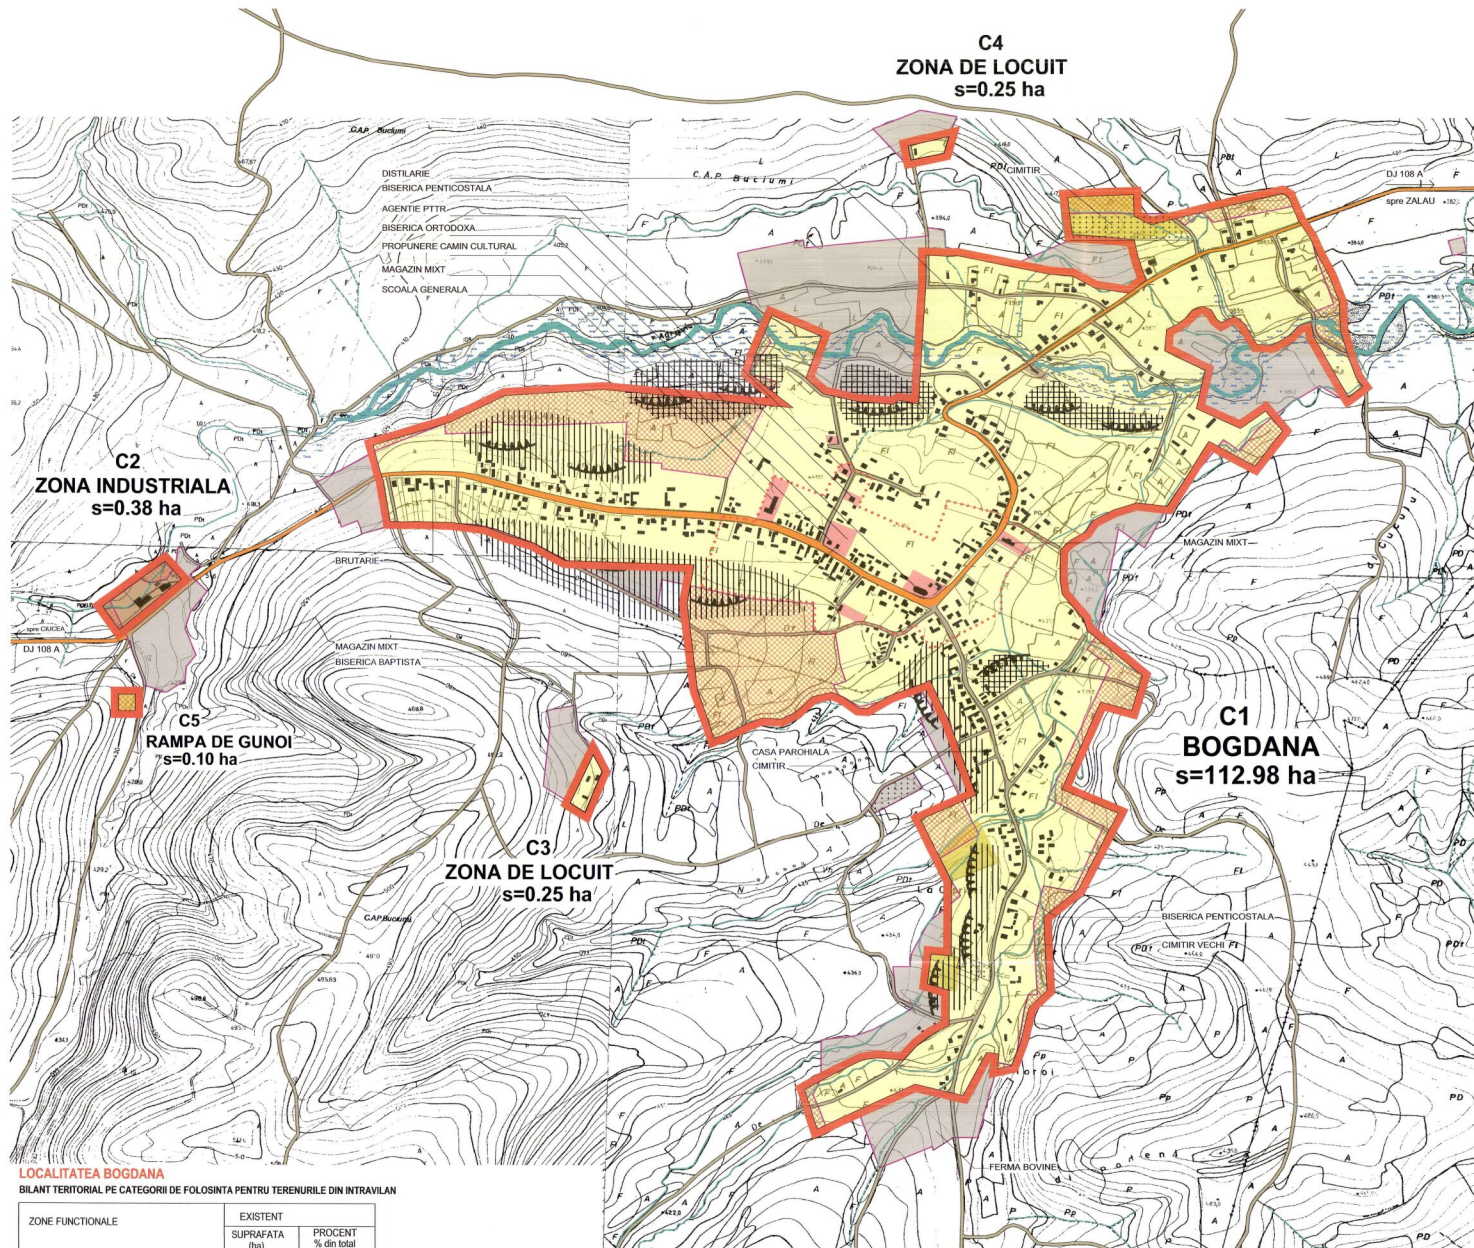

LOCALITATEA BOGDANA

BILANT TERITORIAL PE CATEGORII DE FOLOSINTA PENTRU TERENURILE DIN INTRAVILAN

ZONE FUNCTIONALE	EXISTENT SUPRAFATA (ha)	PROCENT % din total intravilan
LOCUINTE SI FUNCTIUNI COMPLEMENTARE	81.56	71.20
UNITATI INDUSTRIALE SI DEPOZITE	0.46	0.40
UNITATI AGRO-ZOOTEHNICE	-	-
INSTITUTI SI SERVICII DE INTERES PUBLIC	1.32	1.20
CAI DE COMUNICATIE SI TRANSPORT		
RUTIER din care :	5.10	4.40
Drumuri judetene		
Drumuri comunale		
Strazi		
SPATII VERZI,SPORT,AGREMENT,PROTECTIE	0.19	0.20
CONSTRUCTII TEHNICO-EDILITARE	-	-
GOSPODARIE COMUNALA,CIMITIRE	2.42	2.10
DESTINATIE SPECIALA		
APE + TERENURI LIBERE	23.45	20.50
PADURI	-	-
TERENURI NEPRODUCTIVE	-	-
TOTAL INTRAVILAN	114.50	100,00

LOCALITATEA BOGDANA

BILANT AL TERITORIILOR INTRAVILAN PROPUIS PE TRUPURI

SIMBOL TRUP	DENUMIRE TRUP	SUPRAFATA (ha)
C1	Localitatea propriu-zisa	112.90
C2	Zona industriala	0.38
C3	Zona de locuit	0.25
C4	Zona de locuit	0.25
C5	Rampa de gunoi	0.10
TOTAL		114.50

TOTAL EXTINDERE INTRAVILAN = 15.89 ha



ART PROJECT ZALAU

Str. Paraului nr.4
tel./fax: 0260 962004-mobil:0744169317

Denumirea proiectului:
PLAN URBANISTIC GENERAL al comunei BUCIUMI - jud. Salaj

Amplasament :
Județul Salaj, comuna BUCIUMI

Beneficiar :
Primăria comunei Buciului

Nr. contract :
21440/08.06.2010

Nr. proiect :
325/2010

Faza de pr. :
PUG

Calitatea :
Scaf proiect :
Proiectat :
Verificat :

Numele :
art. Doina Nejur
art. Mihaela Nejur
art. Doina Nejur

Semnatura :

Score :
1/5 000

Denumirea planului :
PLAN URBANISTIC GENERAL al comunei BUCIUMI - jud. Salaj

Titlul planului :
SITUATIA EXISTENTA SI PRIORITATI LOCALITATEA BOGDANA

Data :
mai 2011

Numarul planului :
UO4

Alipian 2011