

# PUG

PLAN URBANISTIC  
GENERAL  
BUCIUMI  
BOGDANA


comuna :  
localitatea :

UNITATI TERRITORIALE DE REFERINTA



## LEGENDA

- LIMITE
  - LIMITA INTRAVILANULUI PROPUȘ
- SIT ARHEOLOGIC ZONA
  - SIT ARHEOLOGIC SI ZONA DE PROTECTIE
  - FATA DE OBIECTIVELE CU VALOARE DE PATRIMONIU
  - Zona protejată urbanistic
  - Clădire protejată urbanistic
- INDICATIVELE ZONALE DE IDENTIFICARE A UNITATILOR TERRITORIALE DE REFERINTA
  - C** ZONA CENTRALA
  - LM** ZONA DE LOCUIT MIXTA, CONTINAND INSTITUTII SERVICII SI ECHIPAMENTE PUBLICE; SERVICII DE INTERES GENERAL; ACTIVITATI MICI PRODUCTIVE NEPOLUANTE
  - LL** ZONA PENTRU LOCUINTE INDIVIDUALE REALIZATE ( SAU PROPUȘE ) PE BAZA UNOR PLANURI PRESTABILITE CA TRAMA STRADALA SI SAU LOTIZARE
  - LC** ZONA PENTRU LOCUINTE INDIVIDUALE MICI ( max. P+1) DISPUSE PE ALINIAMENT SAU RETRASE DE PE ALINIAMENT CU REGIM DE CONSTRUIRE DISCONTINUI
  - IS** ZONA PENTRU INSTITUTII SI SERVICII
  - ID** ZONA PENTRU UNITATI INDUSTRIALE SI DEPOZITARE
  - A** ZONA PENTRU UNITATI AGRICOLE
  - SP** ZONA PENTRU SPATII VERZI AMENAJATE, SPORT SI AGREMENT
  - GCI** ZONA GOSPODARIE COMUNALA, CIMITIRE
  - TE** ZONA CONSTRUCTII AFERENTE LUCRARILOR TEHNICO-EDILITARE
  - TR** ZONA CAI DE COMUNICATIE RUTIERA SI AMENAJARI AFERENTE
  - ZONA CU INTERDICTIE TEMPORARA DE CONSTRUIRE PANA LA INTOCMIRE PUZ

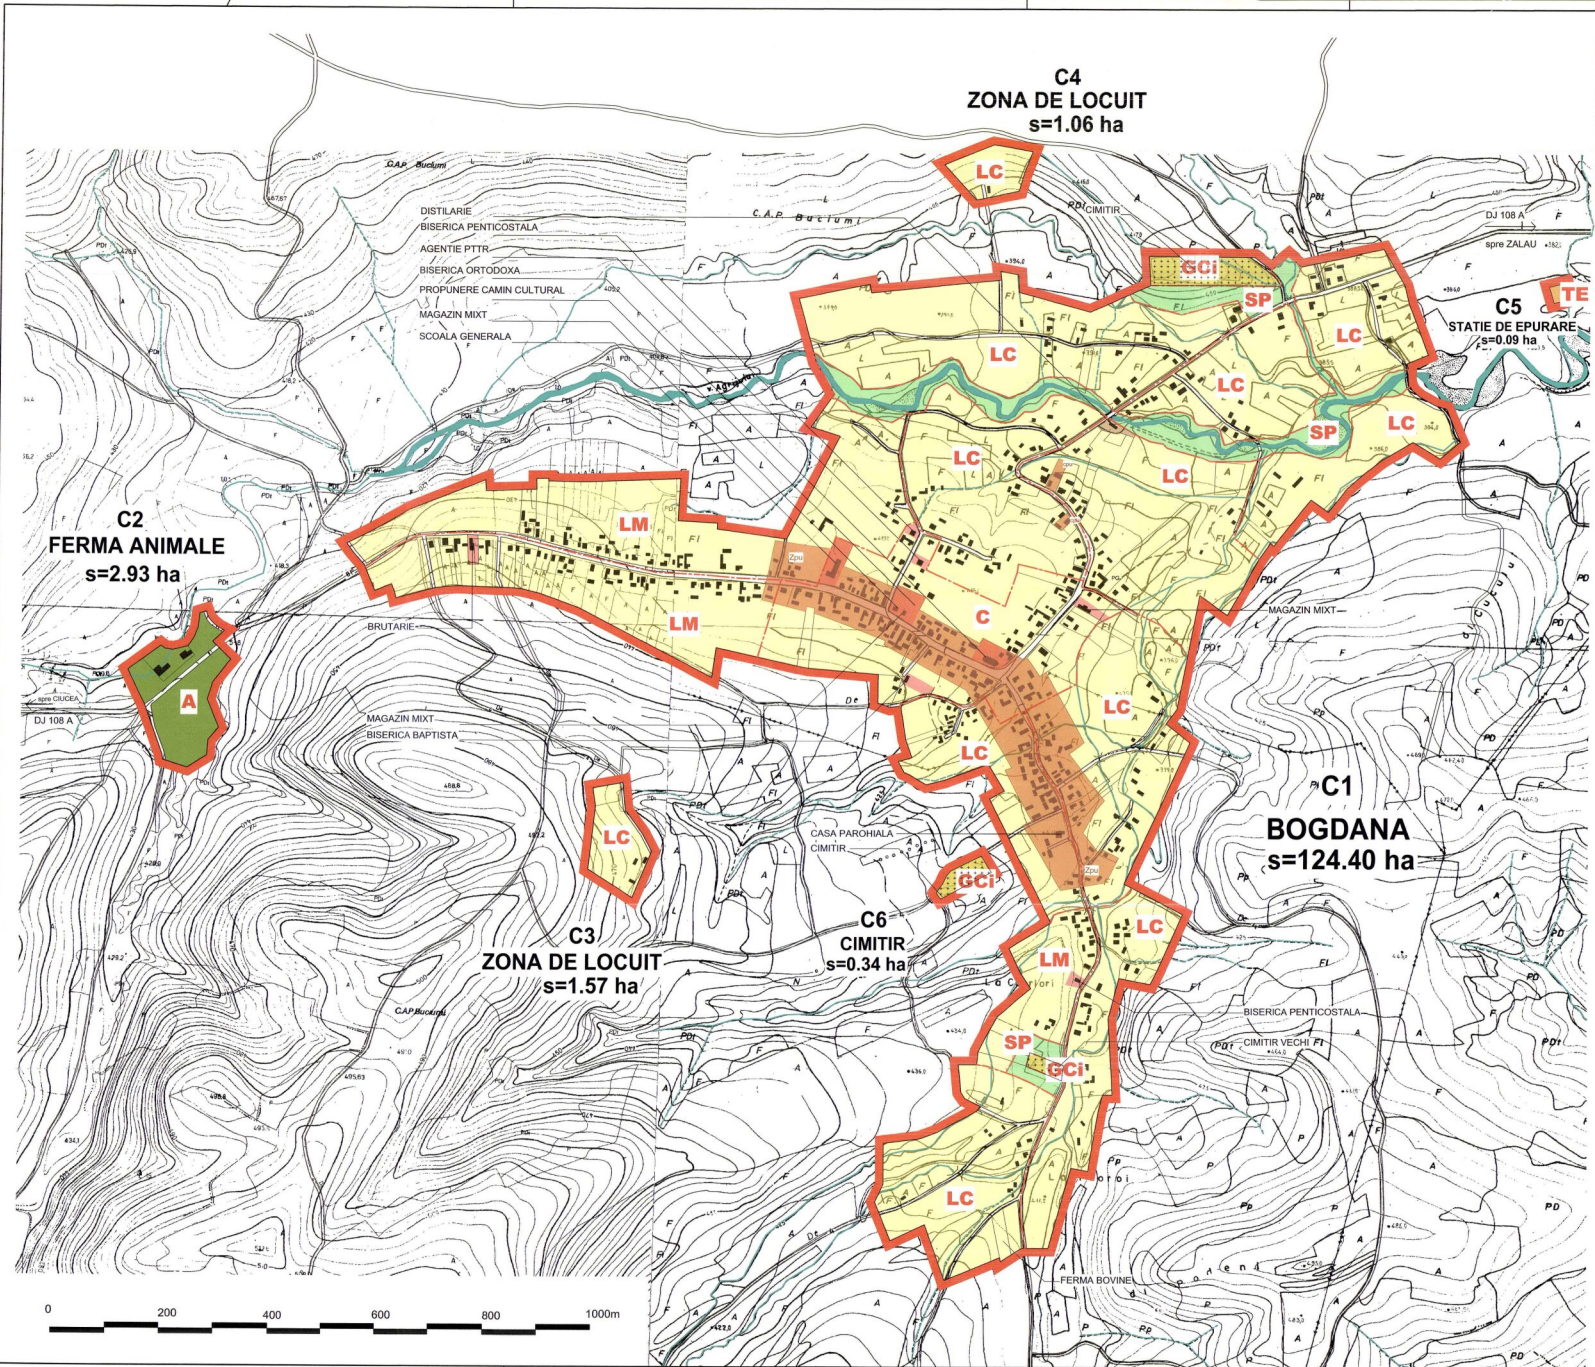

<p>ART PROJECT ZALAU</p> <p>str. Paraului nr.4 tel./fax: 0260 662004-mobil:0744165317</p>		Denumirea proiectului: PLAN URBANISTIC GENERAL si conturul: Amplasament : judetul Sălaj Beneficiar: Primaria comunei Bogdana	Nr. contract : Nr. proiect : Faza de proiect : PUG
Calitatea : Sef proiect : Proiectat : Verificat :	Numele : arh. Doina Nejur arh. Mircea Nejur arh. Doina Nejur	Semnatura : Scara : 1/5 000 Data : aug 2012	Denumirea proiectului: PLAN URBANISTIC GENERAL Titlul planșei: UNITATI TERRITORIALE DE REFERINTA localitatea BOGDANA Numarul planșei: U22 Alpian 2011

