

# PUG

PLAN URBANISTIC  
GENERAL  
BUCIUMI  
BUCIUMI

comuna :  
localitatea :

PROPRIETATEA ASUPRA TERENURILOR



## LEGENDA

- LIMITE
  - LIMITA INTRAVILANULUI PROPRIUS
  - LIMITA TERENURILOR ADMINISTRATIVI AL COMUNEI
  - LIMITA ZONEI CENTRALE
- TIPURI DE PROPRIETATE ASUPRA TERENURILOR DIN INTRAVILAN

### a) PROPRIETATE PUBLICA


- TERENURI PROPRIETATE PUBLICA DE INTERES NATIONAL
- TERENURI PROPRIETATE PUBLICA DE INTERES JUDETEAN
- TERENURI PROPRIETATE PUBLICA DE INTERES LOCAL

### b) PROPRIETATE PRIVATA

- TERENURI PROPRIETATE PRIVATA DE INTERES NATIONAL
- TERENURI PROPRIETATE PRIVATA DE INTERES JUDETEAN
- TERENURI PROPRIETATE PRIVATA DE INTERES LOCAL
- TERENURI PROPRIETATE PRIVATA A PERSOANELOR FIZICE SAU JURIDICE

### c) TERENURI IN LITIGIU

- CIRCULATIA TERENURILOR
  - ▨ TERENURI CE SE INTENTIONEAZA A FI TRECUTE IN DOMENIUL PUBLIC
  - ▨ TERENURI CE SE INTENTIONEAZA A FI TRECUTE IN DOMENIUL PRIVAT AL INITIATORULUI ADMINISTRATIV TERITORIALE
  - ▨ TERENURI AFLATE IN DOMENIUL PRIVAT DESTINATE CONCESIONARII
  - ▨ TERENURI AFLATE IN DOMENIUL PRIVAT DESTINATE SCHIMBULUI

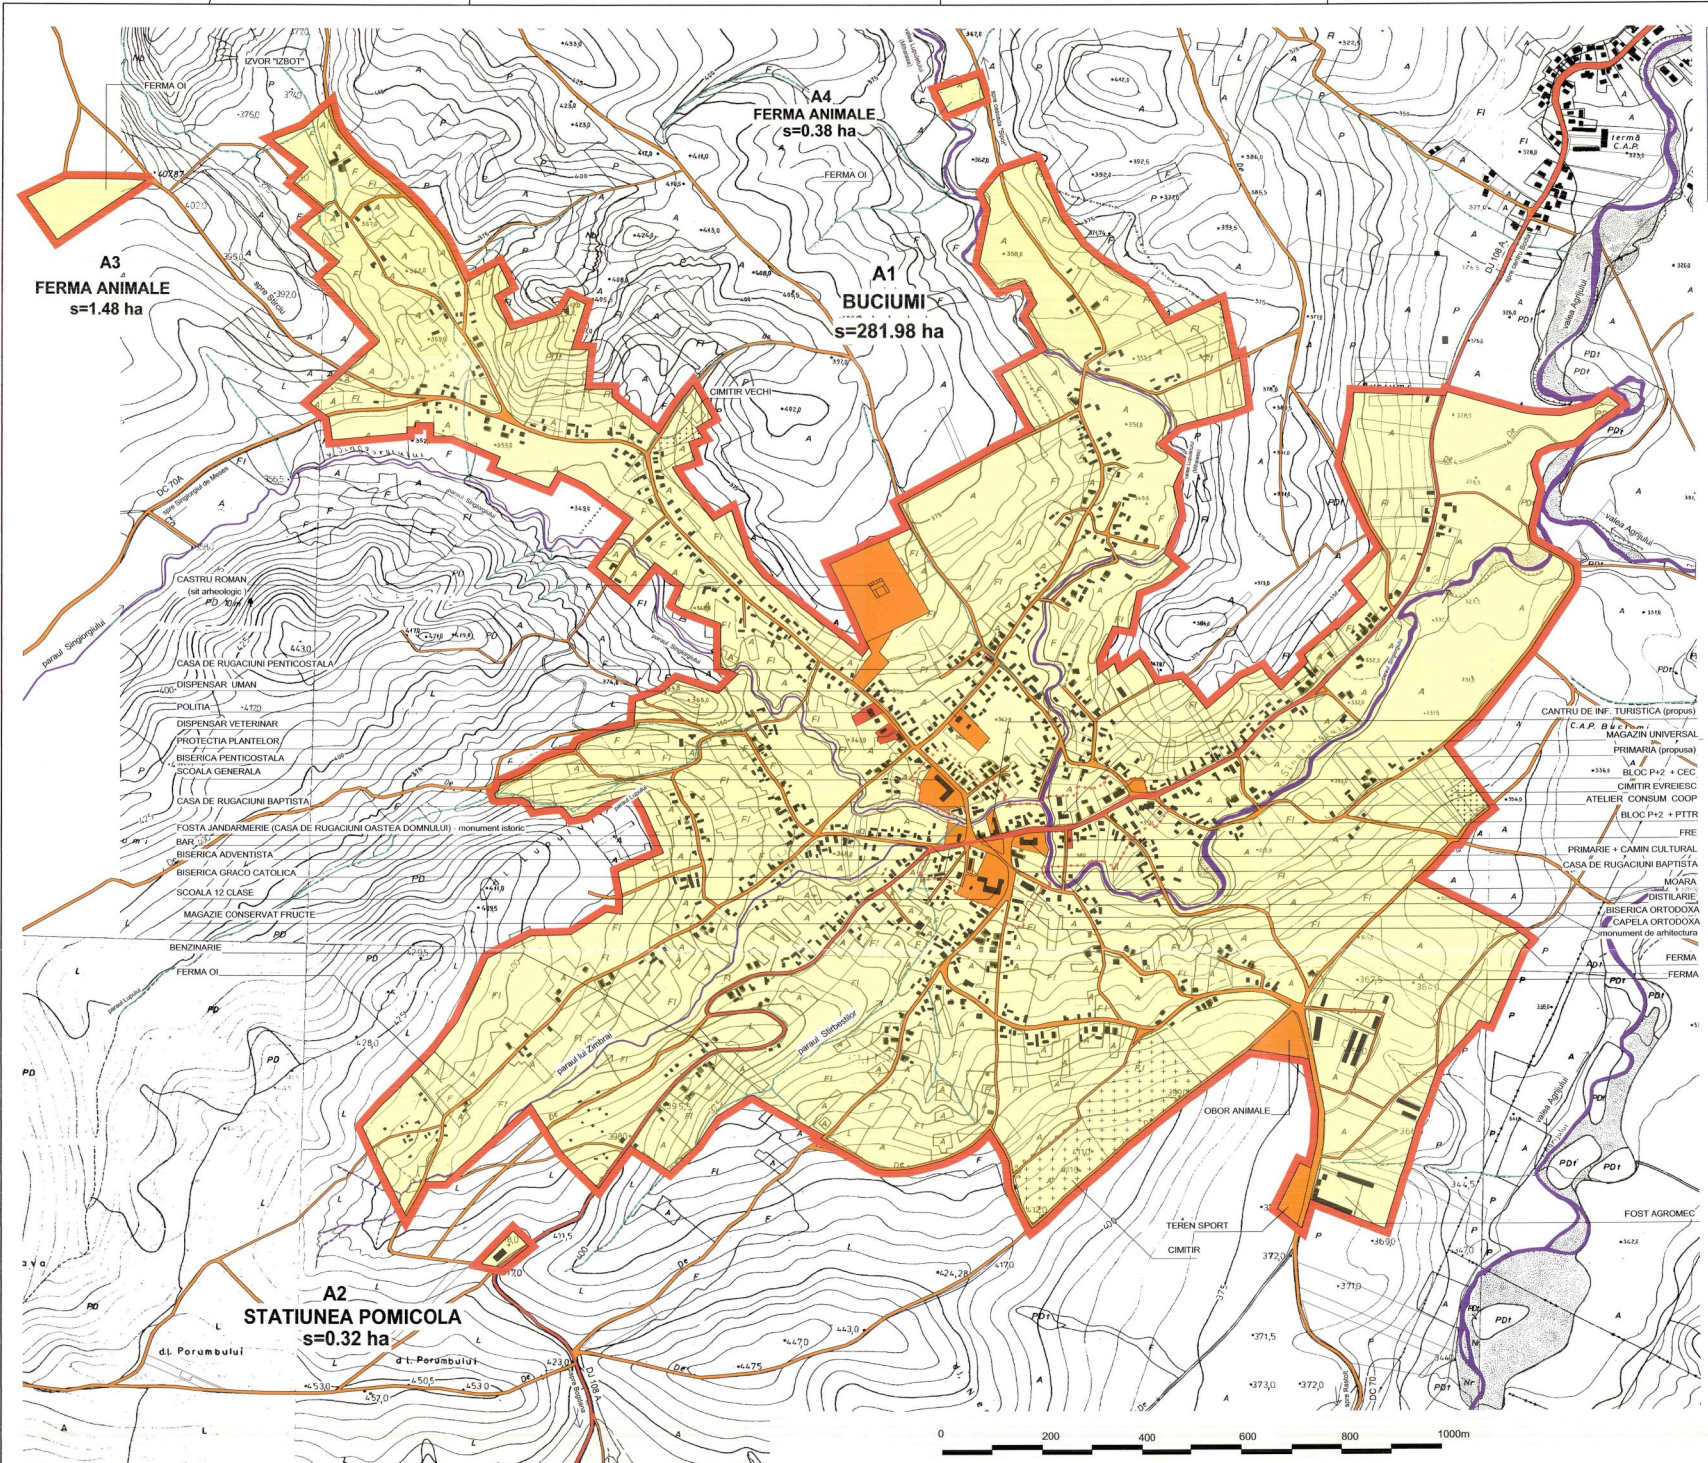

		Denumirea proiectului: <b>PLAN URBANISTIC GENERAL al comunei BUCIUMI - Jud. Sălaj</b> Amplasament: <b>judetul Sălaj, comuna BUCIUMI</b> Beneficiar: <b>Primăria comunei Buciumi</b>		Nr. contract: <b>21-0105-06-2010</b> Nr. proiect: <b>32520/10</b> Fișă de tip: <b>PUG</b>
Callatoarea: <b>art.Doina Nejur</b> Sef proiect: <b>art.Doina Nejur</b> Proiectat: <b>art.Mirosa Nejur</b> Verificat: <b>art.Doina Nejur</b>	Semnatura: Scara: <b>1/5 000</b> Titlul planșei: <b>PROPRIETATEA ASUPRA TERENURILOR localitatea BUCIUMI</b>	Denumirea proiectului: <b>PLAN URBANISTIC GENERAL</b> Amplasament: <b>PROPRIETATEA ASUPRA TERENURILOR localitatea BUCIUMI</b> Beneficiar: <b>Primăria comunei Buciumi</b>		Nr. contract: <b>21-0105-06-2010</b> Nr. proiect: <b>32520/10</b> Fișă de tip: <b>PUG</b>

str. Piecelui nr.4  
tel./fax: 0260 662004-mobil:0744160317

h-tb: 614 / 903 (0.56mm)

Alghin 2012