


# PUG

PLAN URBANISTIC  
GENERAL  
comuna : BUCIUMI  
localitati: RASTOLT + PET  
SITUATIA EXISTENTA SI PRIORITY



## LEGENDA

- LIMITE**
  - LIMITA INTRAVILANULUI EXISTENT
  - LIMITA TERENULUI ADMINISTRATIV AL COMUNEI
  - LIMITA ZONEI CENTRALE
- ZONIFICARE**
  - ZONA PENTRU LOCUINTE-REGIM MIC-MEDIU DE INALTIME
  - ZONA INSTITUTII PUBLICE SI SERVICII
  - ZONA UNITATI INDUSTRIALE/DEPOZITARE
  - ZONA UNITATI AGRICOLE
  - SPATII PLANTATE,AGREMENT,SPORT
  - TERENURI AGRICOLE IN INTRAVILAN
  - ZONA GOSPODARIE COMUNALA,CIMITIRE
  - ZONA CONSTRUCTII AFERENTE LUCRARILOR TEHNICO-EDILITARE
  - ZONA OBIECTIVE CU VALOARE DE PATRIMONIU
  - ZONA CU DESTINATIE SPECIALA
  - ZONA CAI DE COMUNICATIE: RUTIERA SI AMENAJARI AFERENTE
  - ZONA CAI DE COMUNICATIE FEROVARA SI AMENAJARI AFERENTE
  - APE
  - TERENURI FORESTIERE
  - TERENURI CE NECESITA MASURI DE PROTECTIE - INUNDATI
  - ZONA CU ALINECARI ACTIVE
  - ZONA CU RISC DE ALINECARE
  - SUPRAFETE SOLICITATE PENTRU INTRODUCERE IN INTRAVILAN
  - SUPRAFETE SOLICITATE PENTRU SCOTERE DIN INTRAVILAN
- DISFUNCIONALITATI , PRIORITY**
  - SURSE DE POLUARE CE DEPASESC LIMITELE ADMISE
  - INTERSECTII CE NECESITA AMENAJARI
  - ZONE NECESAR A FI PROTEJATE :**
    - ZONE PROTEJATE PE BAZA NORMATIVELOR SANITARE
    - ZONE PROTEJATE FATA DE CONSTRUCTII SI CULOARE TEHNICE
    - SIT ARHEOLOGIC SI ZONA DE PROTECTIE
    - FATA DE OBIECTIVELE CU VALOARE DE PATRIMONIU

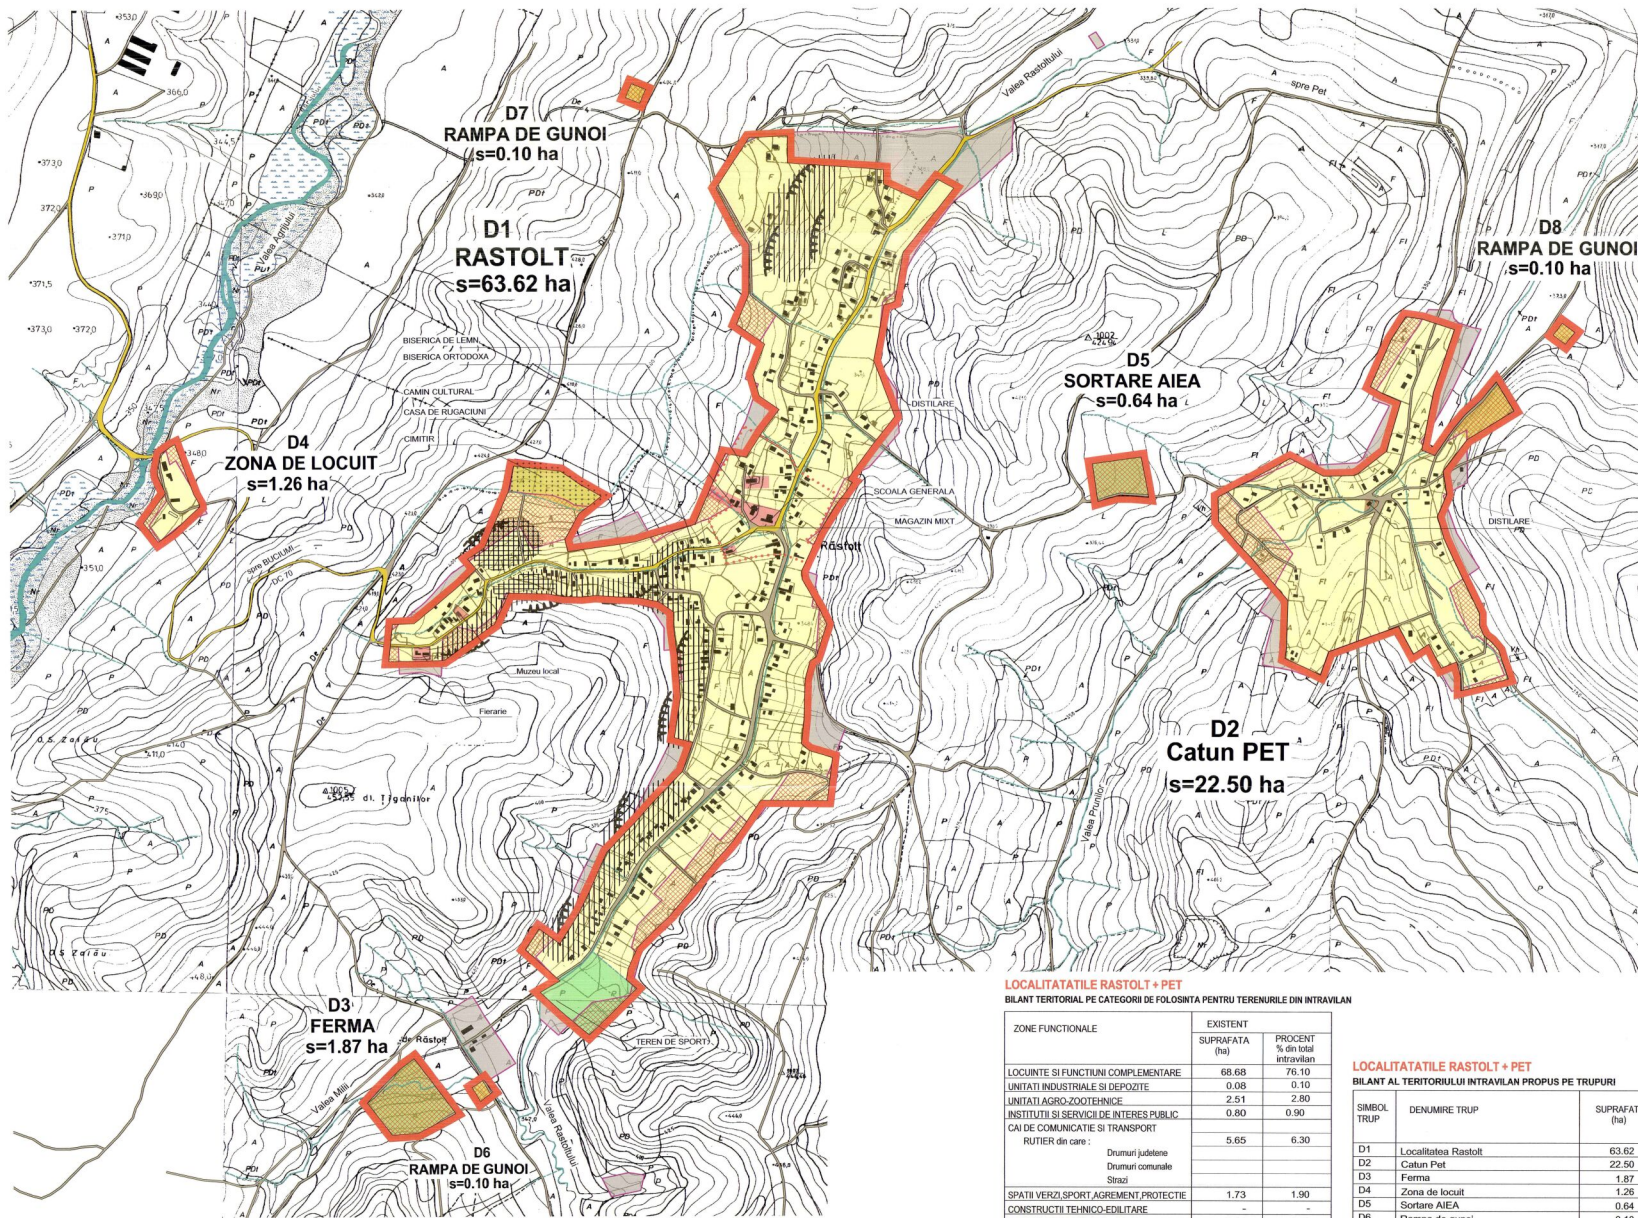

### LOCALITATILE RASTOLT + PET BILANT TERITORIAL PE CATEGORII DE FOLOSITA PENTRU TERENURILE DIN INTRAVILAN

ZONE FUNCTIONALE	EXISTENT SUPRAFATA (ha)	PROCENT % din total intravilan
LOCUINTE SI FUNCTIUNI COMPLEMENTARE	68.68	76.10
UNITATI INDUSTRIALE SI DEPOZITE	0.08	0.10
UNITATI AGRO-ZOO-TEHNICE	2.51	2.80
INSTITUTII SI SERVICII DE INTERES PUBLIC	0.80	0.90
CAI DE COMUNICATIE SI TRANSPORT		
RUTIER din care:	5.65	6.30
Drumuri judetene		
Drumuri comunale		
Strazi		
SPATII VERZI,SPORT,AGREMENT,PROTECTIE	1.73	1.90
CONSTRUCTII TEHNICO-EDILITARE	-	-
GOSPODARIE COMUNALA,CIMITIRE	2.41	2.70
DESTINATIE SPECIALA	-	-
APE + TERENURI LIBERE	8.33	9.20
PADURI	-	-
TERENURI NEPRODUCTIVE	-	-
<b>TOTAL INTRAVILAN</b>	<b>90.19</b>	<b>100.00</b>

### LOCALITATILE RASTOLT + PET

#### BILANT AL TERITORIULUI INTRAVILAN PROPUIS PE TRUPURI

SYMBOL TRUP	DENUMIRE TRUP	SUPRAFATA (ha)
D1	Localitatea Rastolt	63.62
D2	Catun Pet	22.50
D3	Ferma	1.87
D4	Zona de locuit	1.26
D5	Sortare AIEA	0.64
D6	Rampa de gunoi	0.10
D7	Rampa de gunoi	0.10
D8	Rampa de gunoi	0.10
<b>TOTAL</b>		<b>90.19</b>

**TOTAL EXTINDERE INTRAVILAN = 4.62 ha**



<b>ART PROJECT ZALAU</b>		Denumirea proiectului: <b>PLAN URBANISTIC GENERAL al comunei BUCIUMI - jud. Salaj</b>		Nr. contract: 24/2020 din 20.10
str. Piericului nr.4 tel. fax: 0266 462004 - mobil: 0744146317		Amplasament: <b>judetul Salaj, comuna BUCIUMI</b>		Nr. proiect: 3025/20
Beneficiar: <b>Primaria comunei BUCIUMI</b>		Faza de proiect: <b>PUG</b>		
Catitatea	Numarul	Semnatura	Scara:	Denumire obiect: <b>PLAN URBANISTIC GENERAL</b>
Sef proiect	arh.Doina Nagur	[Signature]	1/5 000	Titlu planșă: <b>SITUATIA EXISTENTA SI PRIORITY</b>
Proiectat	arh.Mircea Nagur	[Signature]		Titlu planșă: <b>SITUATIA EXISTENTA SI PRIORITY</b>
Verificat	arh.Doina Nagur	[Signature]		Data: 10.01.2021
Nr.: 599 / 064.10.58mp		Data: 10.01.2021		Numarul planșelor: <b>1/5</b>