


PUG

PLAN URBANISTIC
GENERAL
BUCIUMI

comuna :
localitatea : **SINGEORGIU DE MESES**

SITUATIA EXISTENTA SI PRIORITATI

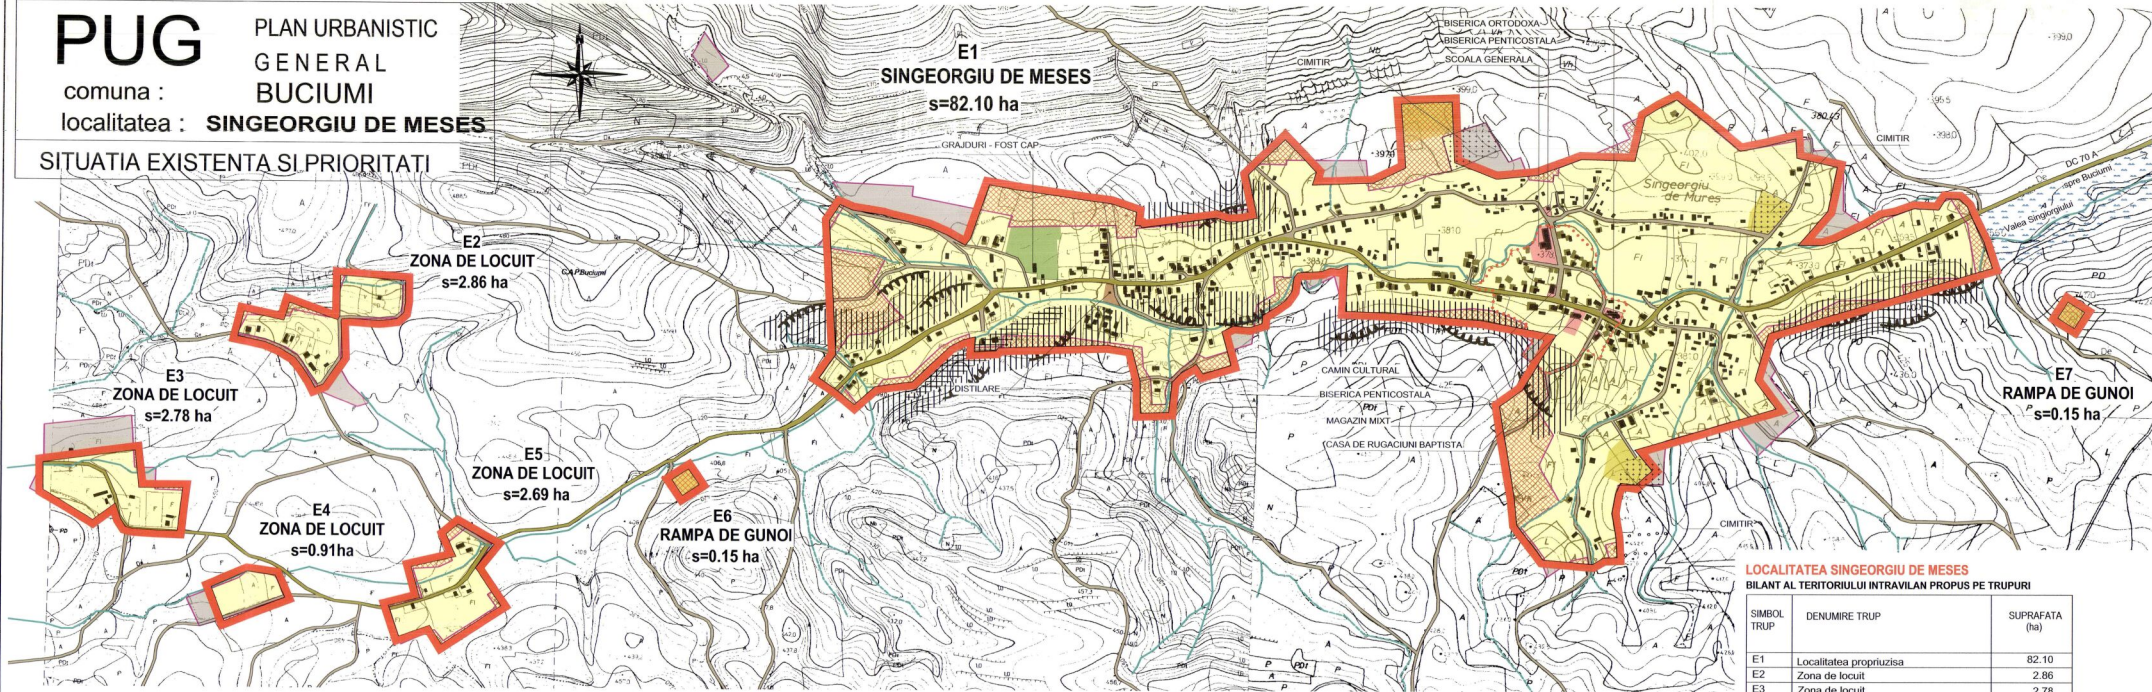

LEGENDA

- LIMITE**
 - LIMITA INTRAVILANULUI EXISTENT
 - LIMITA TERENULUI ADMINISTRATIV AL COMUNEI
 - LIMITA ZONEI CENTRALE
- ZONIFICARE**
 - ZONA PENTRU LOCUINTE-REGIM MIC-MEDIU DE INALTIME
 - ZONA INSTITUTII PUBLICE SI SERVICII
 - ZONA UNITATI INDUSTRIALE/DEPOZITARE
 - ZONA UNITATI AGRICOLE
 - SPATII PLANTATE, AGREMENT, SPORT
 - TERENURI AGRICOLE IN INTRAVILAN
 - ZONA GOSPODARIE COMUNALA, CIMITIRE
 - ZONA CONSTRUCTII AFERENTE LUCRARILOR TEHNICO-EDILITARE
 - ZONA OBIECTIVE CU VALOARE DE PATRIMONIU
 - ZONA CU DESTINATIE SPECIALA
 - ZONA CAI DE COMUNICATIE RUTIERA SI AMENAJARI AFERENTE
 - ZONA CAI DE COMUNICATIE FEROVARA SI AMENAJARI AFERENTE
 - APE
 - TERENURI FORESTIERE

- TERENURI CE NECESITA MASURI DE PROTECTIE - INUNDATI
- ZONA CU ALUNECARI ACTIVE
- ZONA CU RISC DE ALUNECARE
- SUPRAFETE SOLICITATE PENTRU INTRODUCERE IN INTRAVILAN
- SUPRAFETE SOLICITATE PENTRU SOATERE DIN INTRAVILAN
- DISFUNCTIONALITATI, PRIORITATI**
 - SURSE DE POLUARE CE DEPASESC LIMITE ADMISE
 - INTERSECTII CE NECESITA AMENAJARI
 - ZONE NECESAR A FI PROTEJATE :**
 - ZONE PROTEJATE PE BAZA NORMATIVELOR SANITARE
 - ZONE PROTEJATE FATA DE CONSTRUCTII SI CULOARE TEHNICE
 - SIT ARHEOLOGIC
 - SIT ARHEOLOGIC SI ZONA DE PROTECTIE FATA DE OBIECTIVELE CU VALOARE DE PATRIMONIU
- DRUMURI**
 - DRUMURI NATIONALE
 - DRUMURI JUDETENE
 - DRUMURI COMUNALE

LOCALITATEA SINGEORGIU DE MESES

BILANT TERITORIAL PE CATEGORII DE FOLOSINTA PENTRU TERENURILE DIN INTRAVILAN

ZONE FUNCTIONALE	EXISTENT	
	SUPRAFATA (ha)	PROCENT % din total intravilan
LOCUINTE SI FUNCTIUNI COMPLEMENTARE	67.35	74.40
UNITATI INDUSTRIALE SI DEPOZITE	0.14	0.10
UNITATI AGRO-ZOO TEHNICE	0.97	1.10
INSTITUTII SI SERVICII DE INTERES PUBLIC	0.52	0.60
CAI DE COMUNICATIE SI TRANSPORT		
RUTIER din care :	7.20	8.00
Drumuri judetene		
Drumuri comunale		
Strazi		
SPATII VERZI, SPORT, AGREMENT, PROTECTIE	-	-
CONSTRUCTII TEHNICO-EDILITARE	-	-
GOSPODARIE COMUNALA, CIMITIRE	3.02	3.30
DESTINATIE SPECIALA	-	-
APE + TERENURI LIBERE	11.24	12.50
PADURI	-	-
TERENURI NEPRODUCTIVE	-	-
TOTAL INTRAVILAN	90.44	100,00

TOTAL EXTINDERE INTRAVILAN = 0.87 ha

LOCALITATEA SINGEORGIU DE MESES

BILANT AL TERITORIULUI INTRAVILAN PROPUIS PE TRUPURI

SIMBOL TRUP	DENUMIRE TRUP	SUPRAFATA (ha)
E1	Localitatea propriu-zisa	82.10
E2	Zona de locuit	2.86
E3	Zona de locuit	2.78
E4	Zona de locuit	0.91
E5	Zona de locuit	2.69
E6	Rampa de gunoi	0.15
E7	Rampa de gunoi	0.15
	TOTAL	90.44



ART PROIECT ZALAU

str. Parcului nr 4
tel./fax: 0260 662004-mobil: 0744165317

Calitatea: Numerele: Semnatura: Scara: 1/5 000
Sef proiect: arh. Doina Nejur
Proiectat: arh. Mirosia Nejur
Verificat: arh. Doina Nejur

Denumirea proiectului: PLAN URBANISTIC GENERAL al comunei BUCIUMI - jud. Salaj
Amplasament: judetul Salaj, comuna BUCIUMI
Beneficiar: Primaria comunei Buciumi

Nr. contract: 21/14/08/08.2010
Nr. proiect: 323/2010
Faza de pr.: PUG

Titlu planșă: SITUATIA EXISTENTA SI PRIORITATI localitatea SINGEORGIU DE MESES
Data: mai 2011
Numele planșei: U06
Alipian 2011