



# PUG

PLAN URBANISTIC  
GENERAL  
BUCIUMI

comuna :

localitatea : SINGEORGIU DE MESES

UNITATI TERRITORIALE DE REFERINTA

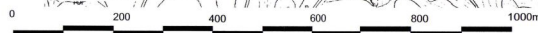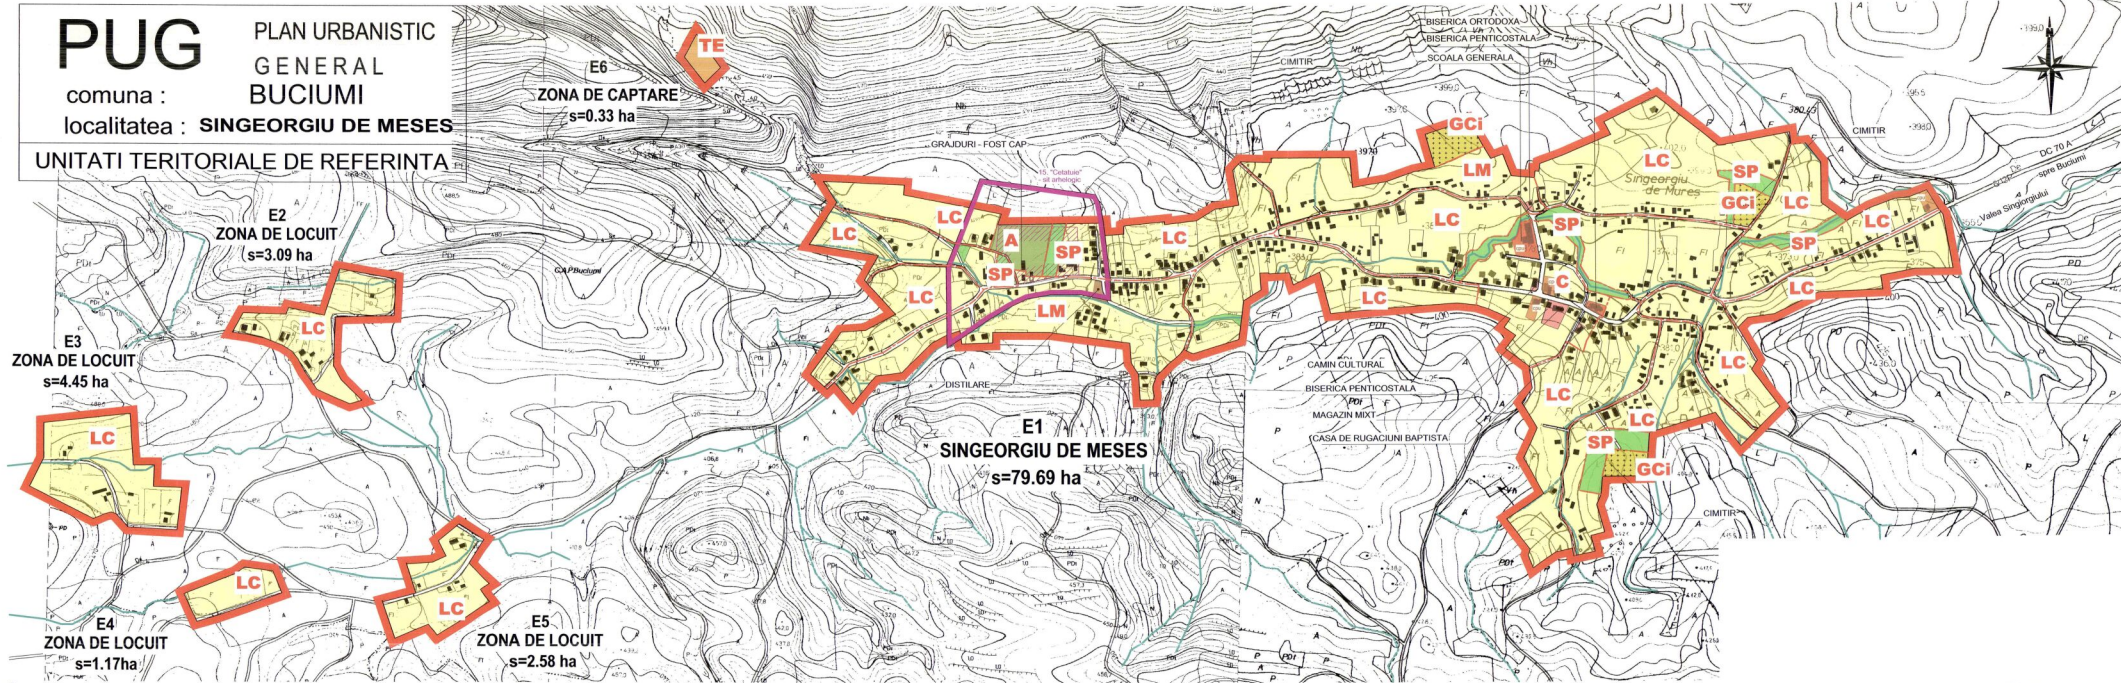

## LEGENDA

- LIMITE
- LIMITA INTRAVILANULUI PROPUȘ
- SIT ARHEOLOGIC  
ZONA ... SIT ARHEOLOGIC SI ZONA DE PROTECTIE  
FATA DE OBIECTIVELE CU VALOARE DE PATRIMONIU
- Cladire protejata urbanistic

### INDICATIVELE ZONALE DE IDENTIFICARE A UNITATILOR TERRITORIALE DE REFERINTA

- C** ZONA CENTRALA
- LM** ZONA DE LOCUIT MIXTA , CONTINAND INSTITUTII SERVICII SI ECHIPAMENTE PUBLICE ;  
SERVICII DE INTERES GENERAL ; ACTIVITATI MICI PRODUCTIVE NEPOLUANTE
- LL** ZONA PENTRU LOCUINTE INDIVIDUALE REALIZATE ( SAU PROPUSE )  
PE BAZA UNOR PLANURI PRESTABILITE CA TRAMA STRADALA SI SAU LOTIZARE
- LC** ZONA PENTRU LOCUINTE INDIVIDUALE MICI ( max. P+1) DISPUSE PE ALINAMENT  
SAU RETRASE DE PE ALINAMENT CU REGIM DE CONSTRUIRE DISCONTINUU
- IS** ZONA PENTRU INSTITUTII SI SERVICII
- ID** ZONA PENTRU UNITATI INDUSTRIALE SI DEPOZITARE
- A** ZONA PENTRU UNITATI AGRICOLE
- SP** ZONA PENTRU SPATII VERZI AMENAJATE,SPORT SI AGREMENT
- GCI** ZONA GOSPODARIE COMUNALA,CIMITIRE
- TE** ZONA CONSTRUCTII AFERENTE LUCRARILOR TEHNICO-EDITARE
- TR** ZONA CAI DE COMUNICATIE RUTIERA SI AMENAJARI AFERENTE
- ZONA CU INTERDICTIE TEMPORARA DE CONSTRUIRE PANA LA INTOCMIRE PUZ



<b>ART PROJECT ZALAU</b> sfr. Parcul nr.4 tel./fax: 0260 662004-mobil:0744 165317		Denumirea proiectului: <b>PLAN URBANISTIC GENERAL al comunei BUCIUMI - jud. Salaj</b> Amplasament: <b>judetul Salaj, comuna BUCIUMI</b> Beneficiar: <b>Primaria comunei Buciiumi</b>		Nr. contract: <b>2148/08.08.2010</b> Nr. proiect: <b>325/2010</b> Faza de proiect: <b>PUG</b>
Calitatea: <b>1/5 000</b> Proiectat: <b>arh.Doina Nejur</b> Verificat: <b>arh.Mircioa Nejur</b>	Semnatura: <b>[Signature]</b> Scara: <b>1/5 000</b> Data: <b>aug. 2011</b>	Denumirea obiect: <b>PLAN URBANISTIC GENERAL</b> Titlul planșei: <b>UNITATI TERRITORIALE DE REFERINTA localitatea SINGEORGIU DE MESES</b> Numarul planșei: <b>1/22-4</b>		Nr.: <b>393 / 892 (0.35mp)</b> Alipian 2011