


Monumente istorice existente in UAT Cehu Silvaniei conform LMI 2010

Nr. crt	COD LMI 2010	DENUMIRE	LOCALITATE	ADRESA	DATARE
1.	SJ-I-s-B-04973	Așezare	sat Ulcium	"Prâsnel"	Epoca bronzului
2.	SJ-II-m-A-05034	Biserica reformată	oraș Cehu Silvaniei	Str. Pop. de Băsești, Gheorghe, nr. 19	1519 - 1614; adăugiri în 1801, 1845
3.	SJ-III-m-A-05063	Biserica de lemn "SF Arhangheli Mihail și Gavril	Sat Horoatu Cehului	Str. Crișan, 17	sec. XVI
3.	SJ-II-m-A-05085	Biserica de lemn "SF Arhangheli Mihail și Gavril	Sat Nădiș	88	1738
4.	SJ-II-m-A-05138	Biserica de lemn "Nașterea Maicii Domnului"	sat Ulcium	210	sec. XVIII
5.	SJ-III-m-Id-05153	Fântâna de piatră	Oraș Cehu Silvaniei	Str. Crișan, 17	sec. XVI

TERITORIUL ADMINISTRATIV AL UNITATII DE BAZA	CATEGORII DE FOLOSINTA (HA) - SITUATIA EXISTENTA						
	AGRICOL		NEAGRICOL				
	TOTAL AGRICOL	PADURI	APE	DRUMURI SI CAI FERATE	CURTI-CONSTRUCȚII	NEPRODUCTIV	TOTAL NEAGRICOL
EXTRAVILAN	4401,13	1072,00	185,05	111,18	7,00	104,00	1479,23
INTRAVILAN	625,87	0,00	6,95	46,82	217,00	0,00	270,77
TOTAL	5027,00	1072,00	192,00	158,00	224,00	104,00	1750,00
% DIN TOTAL	74,18				25,82		100,00

TERITORIUL ADMINISTRATIV AL UNITATII DE BAZA	CATEGORII DE FOLOSINTA (HA) - SITUATIA PROPUȘA						
	AGRICOL		NEAGRICOL				
	TOTAL AGRICOL	PADURI	APE	DRUMURI SI CAI FERATE	CURTI-CONSTRUCȚII	NEPRODUCTIV	TOTAL NEAGRICOL
EXTRAVILAN	4282,69	1072,00	183,37	94,05	0,00	104,00	1453,42
INTRAVILAN	744,31	0,00	8,63	63,95	224,00	0,00	296,58
TOTAL	5027,00	1072,00	192,00	158,00	224,00	104,00	1750,00
% DIN TOTAL	74,18				25,82		100,00

**PLAN URBANISTIC GENERAL
ORAȘUL CEHU SILVANIEI
PLAN DE ÎNCADRARE**

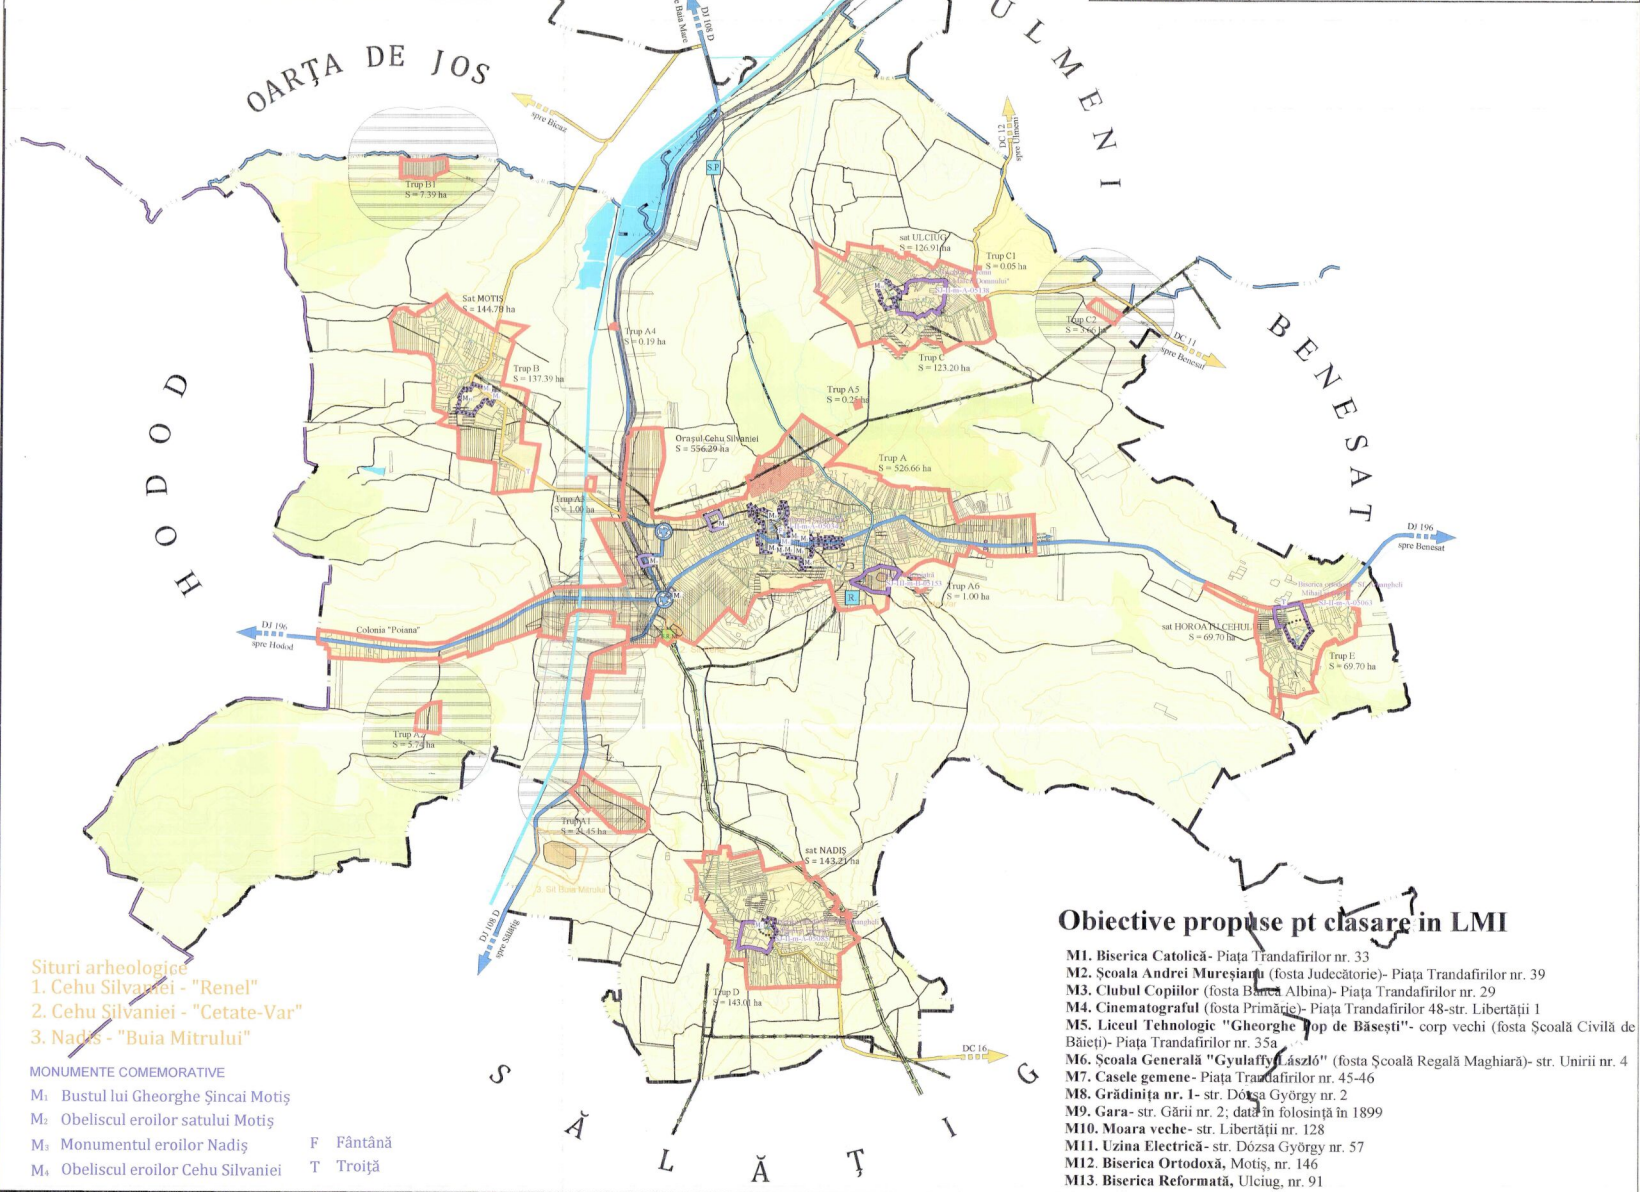

- LEGENDA**
- LIMITE:**
- LIMITA TERITORIULUI JUDEȚEAN MARAMUREȘ
 - LIMITA TERITORIULUI JUDEȚEAN SATU MARE
 - LIMITA UNITATII ADMINISTRATIV TERITORIALE
 - LIMITA INTRAVILAN PROPUȘ
- FOLOSINTA TERENURILOR:**
- TERENURI PENTRU CONSTRUCȚII SI AMENAJARI
 - TEREN AGRICOL
 - TEREN FORESTIER
 - ZONA APE
- MONUMENTE ISTORICE**
- OBIECTIVE PROPUȘE PENTRU CLASARE
 - CLADIRI CU VALOARE ARHITECTURALA SI/SAU ISTORICA
- VESTIGII ARHEOLOGICE**
- LIMITA REZERVATIE NATURALA LUNCA CU LALEA PESTRITA VALEA SALAJULUI
- CAI DE COMUNICATII**
- DRUM JUDEȚEAN
 - DRUM COMUNAL
 - STRAZI EXISTENTE SI DRUMURI DE EXPLOATARE
 - CALE FERATA
 - DRUMURI PROPUȘE PE TRASEE
 - DRUMURI PROPUȘE PENTRU REABILITARE
- ZONA DE PROTECȚIE/ INTERDICTIE:**
- ZONE PROTEJATE PE BAZA NORMELOR SANITARE
 - ZONE PROTEJATE FATA DE CONSTRUCȚII SI CULOARE TEHNICE
 - ZONE DE PROTECȚIE FATA DE OBIECTIVELE CU VALOARE DE PATRIMONIU - MONUMENTE ISTORICE, SITURI ARHEOLOGICE, ARII NATURALE PROTEJATE
 - ZONE PROTEJATE
 - ZONE DE PROTECȚIE PENTRU VESTIGIILE ARHEOLOGICE
 - ZONE CU INTERDICTIE TEMPORARA DE CONSTRUIRE PANA LA ELABORAREA P.U.Z., P.U.D.
 - ZONE CU INTERDICTIE DEFINITIVA DE CONSTRUIRE - zona de siguranța a caili ferate, rezervor apa
 - ZONE CU INTERDICTIE TEMPORARA DE CONSTRUIRE pana la infocmirea studiilor de specialitate care sa stabileasca masurile de prevenire/inlaturare a fenomenelor de risc natural
- RETELE EDILITARE:**
- LINIE ELECTRICA AERIANA
 - CONDUCTA DE ADUCTIUNE APA DIG PROPUS

Obiective propuse pt clasare in LMI

- M1. Biserica Catolică - Piața Trandafirilor nr. 33
- M2. Școala Andrei Muresianu (fosta Judecătorie) - Piața Trandafirilor nr. 39
- M3. Clubul Copiilor (fosta Banca Albina) - Piața Trandafirilor nr. 29
- M4. Cinematograful (fosta Primărie) - Piața Trandafirilor 48-str. Libertății 1
- M5. Liceul Tehnologic "Gheorghe Pop de Băsești" - corp vechi (fosta Școala Civilă de Băieți) - Piața Trandafirilor nr. 35a
- M6. Școala Generală "Gyulaffy László" (fosta Școala Regală Maghiară) - str. Unirii nr. 4
- M7. Casele gemene - Piața Trandafirilor nr. 45-46
- M8. Grădinița nr. 1 - str. Dózsa György nr. 2
- M9. Gara - str. Gării nr. 2; dată în folosință în 1899
- M10. Moara veche - str. Libertății nr. 128
- M11. Uzina Electrică - str. Dózsa György nr. 57
- M12. Biserica Ortodoxă, Moțiș, nr. 146
- M13. Biserica Reformată, Ulcium, nr. 91

- Situri arheologice**
- 1. Cehu Silvaniei - "Renel"
 - 2. Cehu Silvaniei - "Cetate-Var"
 - 3. Nădiș - "Buia Mitruului"

- MONUMENTE COMEMORATIVE**
- M1. Bustul lui Gheorghe Șincai Moțiș
 - M2. Obeliscul eroilor satului Moțiș
 - M3. Monumentul eroilor Nădiș F Fântână
 - M4. Obeliscul eroilor Cehu Silvaniei T Troiță

dreptul de publicare sau multiplicare a acestui document aparține în exclusivitate societății AEDILIS PROIECT BAA MARE. Reproducerea conținutului este posibilă numai cu acordul președintelui școlii și al autorului.

© Copyright, AEDILIS PROIECT, 2009

Aedilis S.C. AEDILIS PROIECT S.R.L.

PROIECTANT GENERAL: SC AEDILIS PROIECT SRL

BENEFICIAR: CONSILIUL LOCAL AL ORAȘULUI CEHU SILVANIEI

DENUMIRE PROIECT: PLAN URBANISTIC GENERAL

PLAN DE ÎNCADRARE Orașul Cehu Silvaniei