


PUG PLAN URBANISTIC GENERAL

comuna CHIEȘD

4. OBIECTIVE DE UTILITATE PUBLICA

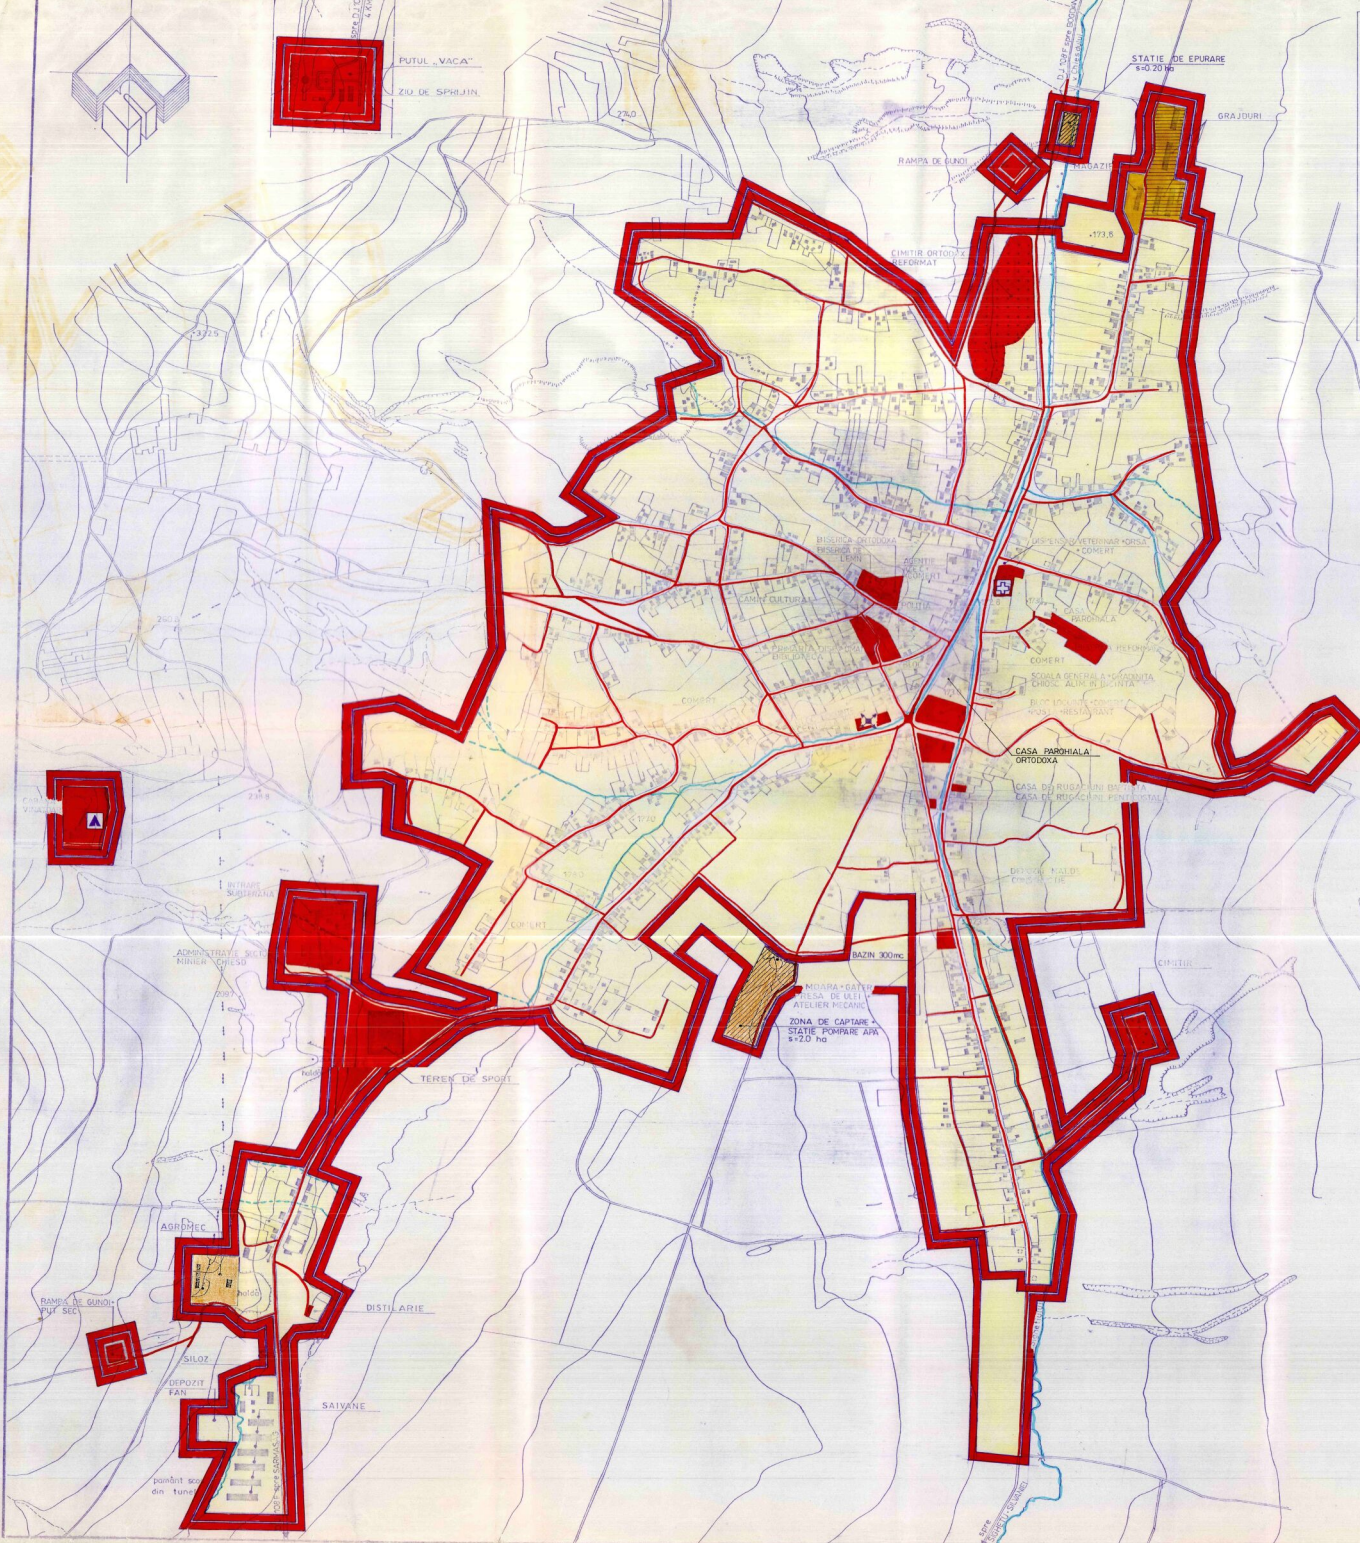

LEGENDA

- LIMITE
 - LIMITA TERITORIULUI INTRAVILAN EXISTENT
 - LIMITA TERITORIULUI INTRAVILAN PROPUȘ
- TIPUL DE PROPRIETATE A TERENURILOR
 - TERENURI APARTINAND DOMENIULUI PUBLIC DE INTERES NATIONAL SAU AL UNITATILOR ADMINISTRATIV TERRITORIALE
 - TERENURI APARTINAND DOMENIULUI PRIVAT AL STATULUI SAU AL UNITATILOR ADMINISTRATIV TERRITORIALE
 - TERENURI PROPRIETATE PRIVATA A PERSOANELOR FIZICE SAU JURIDICE
- CIRCULATIA TERENURILOR
 - ▨ TERENURI CE SE INTENTIONEAZA A FI TRECUTE IN DOMENIUL PUBLIC
 - ▩ TERENURI AFLATE IN DOMENIUL PUBLIC SAU PRIVAT DESTINATE CONCESIONARI
 - ▧ TERENURI AFLATE IN DOMENIUL PRIVAT DESTINATE SCHIMBULUI
 - ▦ TERENURI CE SE INTENTIONEAZA A FI TRECUTE IN DOMENIUL PRIVAT AL UNITATILOR ADMINISTRATIV TERRITORIALE
- OBIECTIVE DE UTILITATE PUBLICA PROPUȘE
 - ⊕ SANATATE
 - ▲ TURISM
 - ✕ POSTA, TELEFOANE

DIRECTOR		ING. HAIDUC AL. Z. I. A. U.		BENEFICIAR: DIRECTIA DE URBANISM AMENAJAREA TERITORIULUI SI LICENȚILOR PUBLICE CONSILIUL JUDEȚEAN - SĂLAJA	
S.C. PROCONSAL S.A.		Z. I. A. U.		PLAN URBANISTIC GENERAL COMUNA - CHIEȘD	
CALITATEA PROIECTULUI		NUMERUL DE ÎNREGISTRARE		SCARA	
DESEINAT	ALB. A.	2012	1:5000	FAZA: PUG școl. CHIEȘD	
PROIECTANT	ING. TAUTU P.			OBIECTIVE DE UTILITATE PUBLICA	
VERIFICAT	ING. WRAG. E.				
					NR. PR. 2903/95
					5A