


PLAN URBANISTIC GENERAL AL LOCALITĂȚILOR COMUNEI CIZER REȘEDINȚA DE COMUNĂ CIZER

OBIECTIVE EXISTENTE

- 1 PRIMĂRIE
- 2 BIROU POCITE
- 3 POȘTA ROMÂNĂ S.C. PIVA S.N.L. FOREST TRANS
- 4 ȘCOALA GENERALĂ
- 5 ȘCOALA GENERALĂ
- 6 ȘCOALA GENERALĂ
- 7 GRĂDINIȚĂ
- 8 BIBLIOTECA COMUNALĂ "VERONICA DIN BĂLAU"
- 9 MUZEU ISTORIC "MONUMENT" ȘTEFAN ȘTEFANESCU
- 10 PUNCT COLECTARE LAPTE
- 11 BISERICA ORTODOXĂ
- 12 BISERICA ORTODOXĂ
- 13 CASA PARDONIAJĂ
- 14 BISERICA GRECO-CATOLICĂ
- 15 CASA PARDONIAJĂ
- 16 BISERICA PROTESTANTĂ (CASA DE RUGĂCIUNI)
- 17 CIRCUMSCRIȚIA SANITĂRĂ
- 18 COOPERATIVA DE CREDIT "CREDITUL BĂLAJAN"
- 19 MINIMARKET
- 20 PIATA AGRO-ALIMENTARĂ
- 21 MAGAZIN "LUPET"
- 22 MAGAZIN ASC
- 23 S.C. CĂMINȚA DISCO BAR "VEDAȘ"
- 24 BAR
- 25 BAR
- 26 BAR
- 27 BAR
- 28 FABRICA FIBRE DE STICLĂ
- 29 ATELIER MECANIC
- 30 CĂȘTER
- 31 CĂȘTER
- 32 BRĂTURI
- 33 BRĂTURI + MAGAZIN ABC
- 34 PRESĂ LULE
- 35 PUNCT COLECTARE LAPTE
- 36 LABORATOR COFETĂRIE
- 37 MAGAZIN DE ARA
- 38 DISTILERIE
- 39 DISTILERIE
- 40 DISTILERIE
- 41 DISTILERIE
- 42 DISTILERIE
- 43 DISTILERIE
- 44 DISTILERIE
- 45 DISTILERIE
- 46 FIRMA S.C. AGRONIX S.R.L.
- 47 AGRONIC
- 48 ORAZ
- 49 ORAZ
- 50 INCUBATOR
- 51 DISPENSAR VETERINAR
- 52 TEREN SPORT
- 53 REZERVOR APĂ
- 54 CANTON BUC

OBIECTIVE PROPUSE

- A BĂTURI
- B HOTEL
- C SERVICII PENTRU AGRICULTURĂ

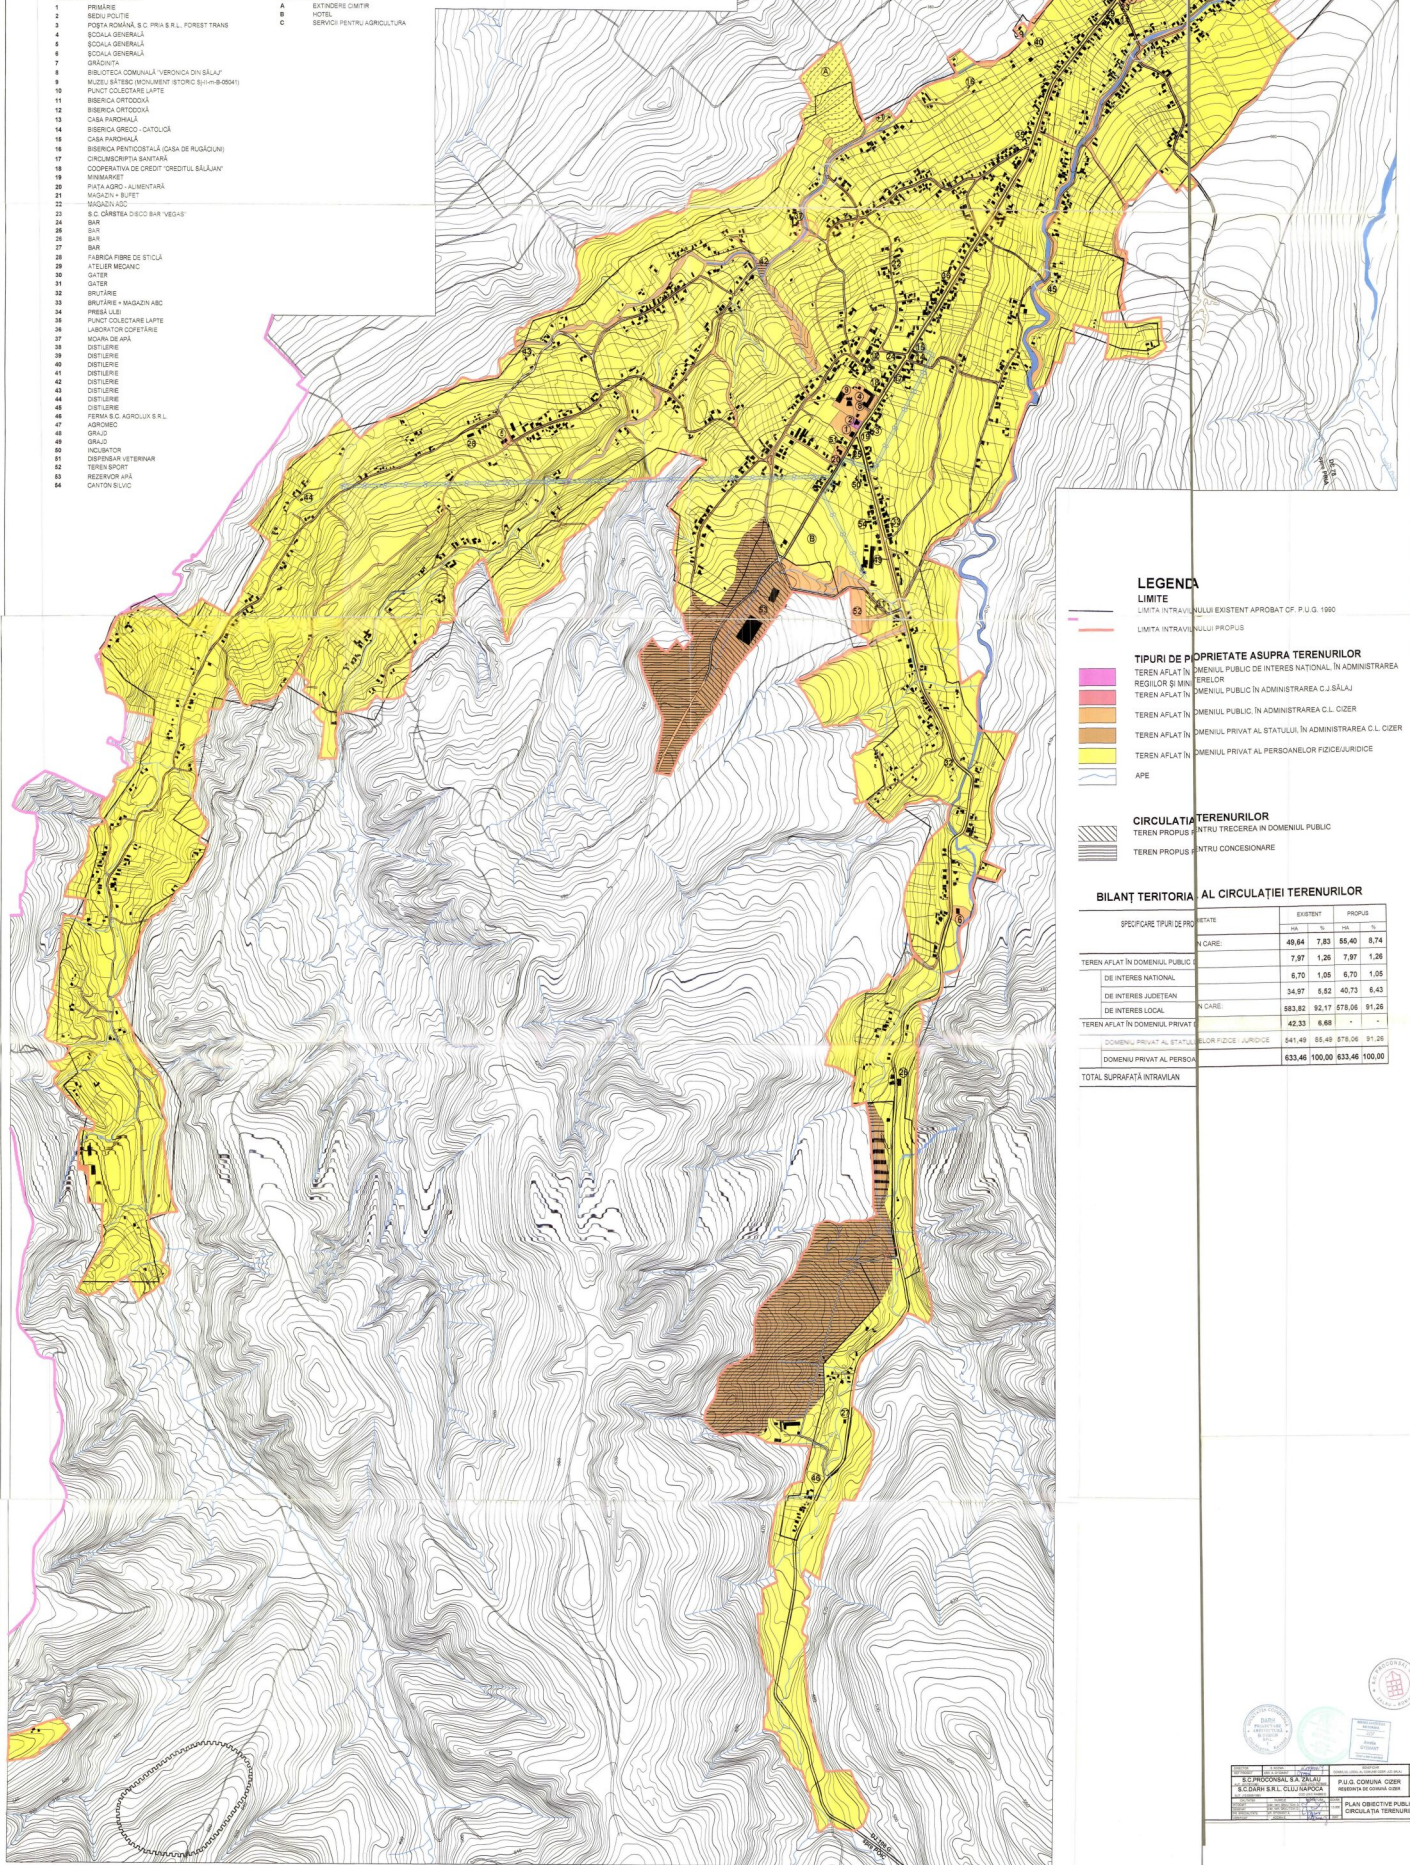

LEGENDA

LIMITE

LIMITA INTRAVILULUI EXISTENT APROBAT CF. P.U.G. 1990

LIMITA INTRAVILULUI PROPUSE

TIPURI DE PROPRIETATE ASUPRA TERENURILOR

- TEREN AFLAT ÎN DOMENIUL PUBLIC DE INTERES NAȚIONAL ÎN ADMINISTRAREA REGIILOR ȘI MINERELOR
- TEREN AFLAT ÎN DOMENIUL PUBLIC ÎN ADMINISTRAREA C.J. SALAJ
- TEREN AFLAT ÎN DOMENIUL PUBLIC ÎN ADMINISTRAREA C.L. CIZER
- TEREN AFLAT ÎN DOMENIUL PRIVAT AL STATULUI ÎN ADMINISTRAREA C.L. CIZER
- TEREN AFLAT ÎN DOMENIUL PRIVAT AL PERSOANELOR FIZICE/JURIDICE
- APE

CIRCULAȚIA TERENURILOR

- TEREN PROPUSE PENTRU TRECEREA ÎN DOMENIUL PUBLIC
- TEREN PROPUSE PENTRU CONCESIONARE

BILANȚ TERITORIAL AL CIRCULAȚIEI TERENURILOR

SPECIFICARE TIPURI DE PROPRIETATE	EXISTENT		PROPUSE	
	HA	%	HA	%
TEREN AFLAT ÎN DOMENIUL PUBLIC	49,64	7,83	56,40	8,74
DE INTERES NAȚIONAL	7,97	1,26	7,97	1,26
DE INTERES JUDEȚEAN	6,70	1,05	6,70	1,05
DE INTERES LOCAL	34,97	5,52	40,73	6,43
TEREN AFLAT ÎN DOMENIUL PRIVAT	583,82	92,17	578,06	91,26
DE INTERES NAȚIONAL	42,33	6,68	-	-
DE INTERES JUDEȚEAN	541,49	85,49	578,06	91,26
DE INTERES LOCAL	633,48	100,00	633,48	100,00
TOTAL SUPRAFAȚĂ INTRAVILAN				

P.U.G. COMUNA CIZER
 REȘEDINȚA DE COMUNĂ CIZER
 PLAN OBIECTIVE PUBLICE ȘI
 CIRCULAȚIA TERENURILOR