


PUG PLAN URBANISTIC GENERAL

comuna : COSEIU
localitatea : COSEIU

REGLEMENTARI EDILITARE

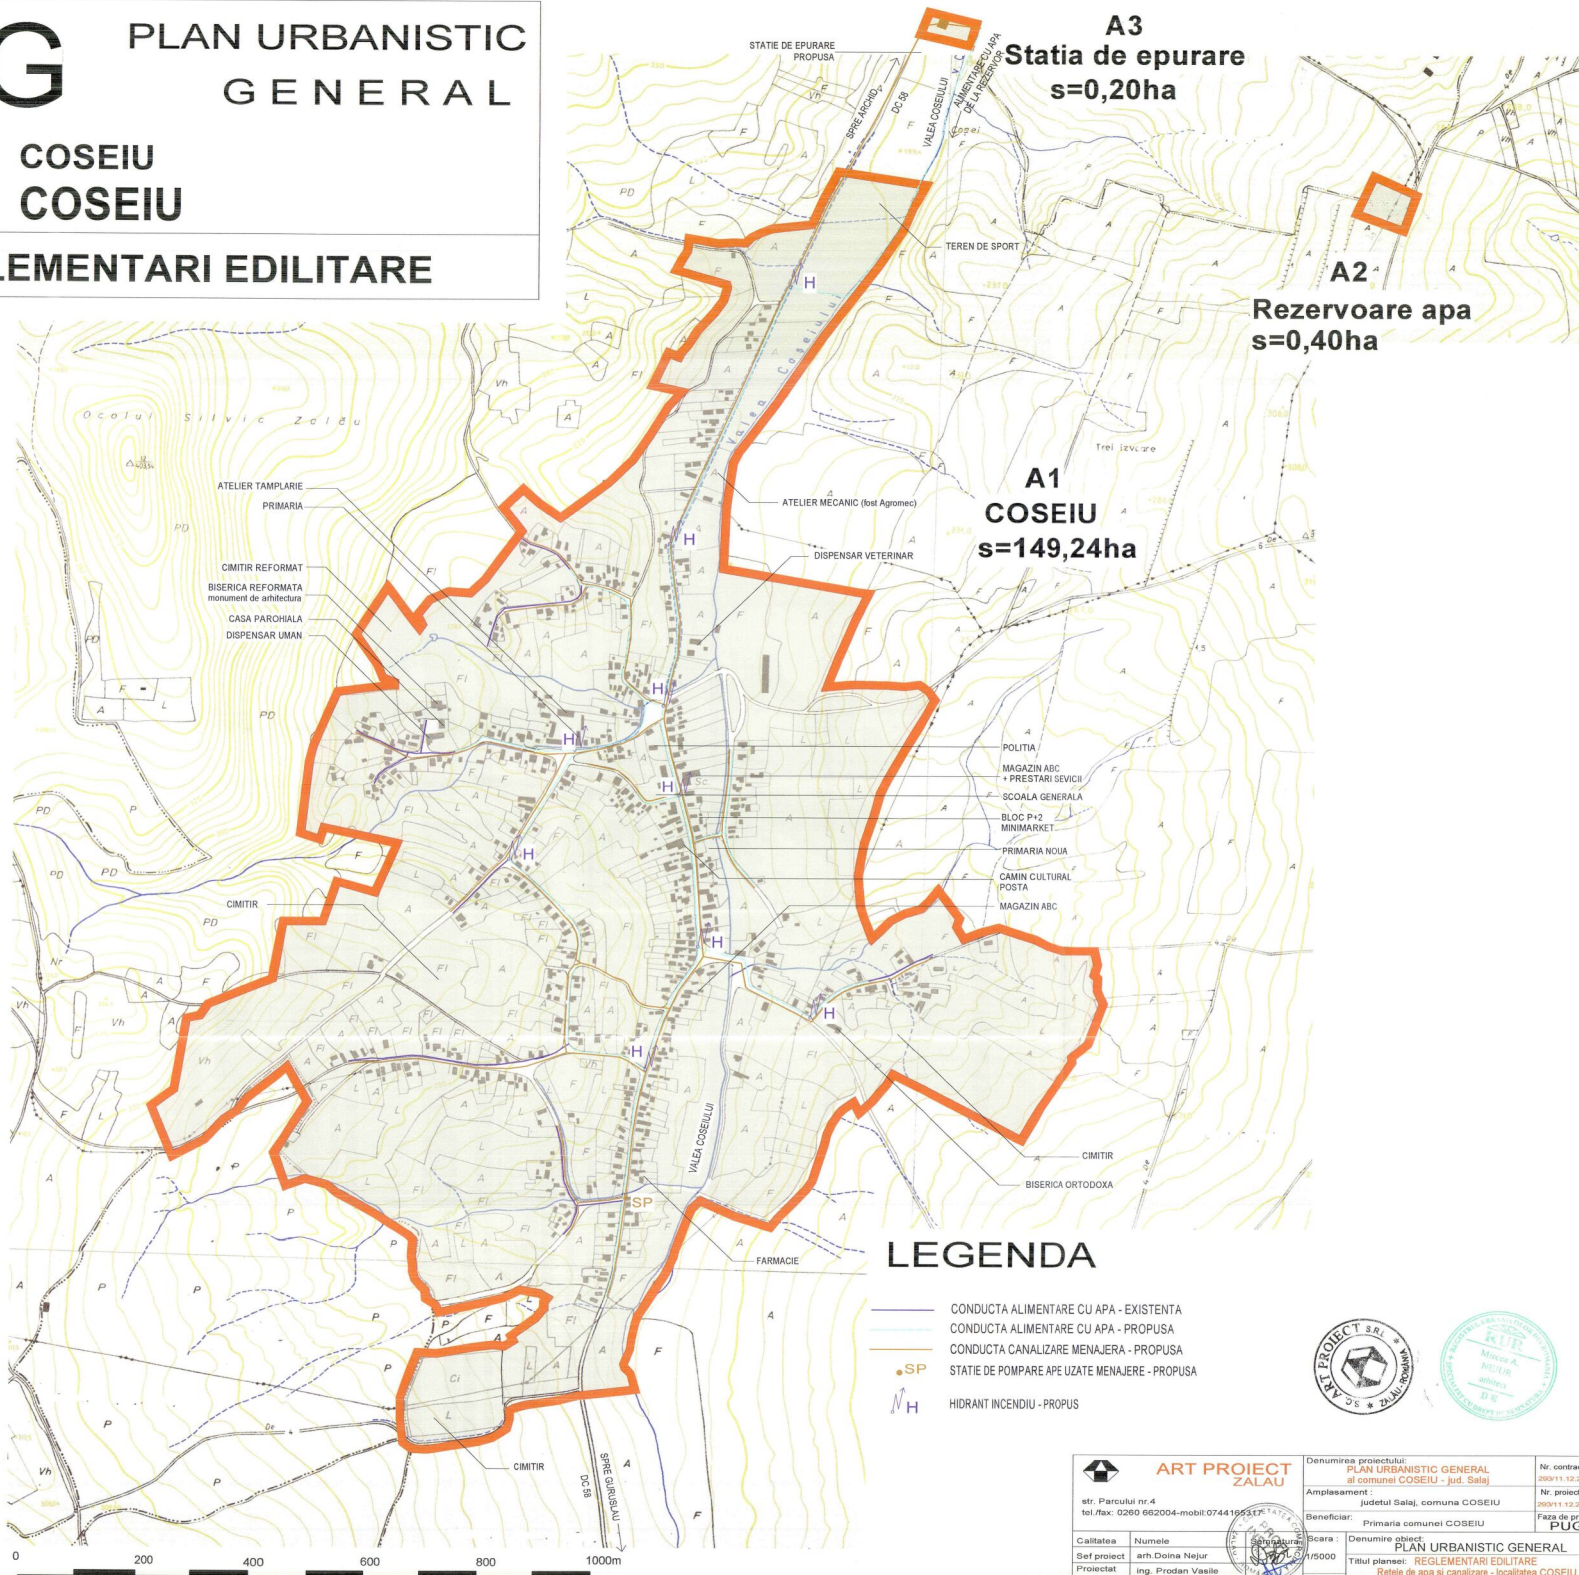

LEGENDA

- CONDUCTA ALIMENTARE CU APA - EXISTENTA
- CONDUCTA ALIMENTARE CU APA - PROPUSA
- CONDUCTA CANALIZARE MENAJERA - PROPUSA
- STATIE DE POMPARE APE UZATE MENAJERE - PROPUSA
- HIDRANT INCENDIU - PROPUS



		Denumirea proiectului:		Nr. contract :
		PLAN URBANISTIC GENERAL al comunei COSEIU - jud. Salaj		2019/12.2000
str. Parcului nr.4 tel./fax: 0260 692004-mobil:0744 199537		Amplasament :		Nr. proiect :
		judetului Salaj, comuna COSEIU		2019/12.2000
		Beneficiar :		Faza de pr. :
		Primaria comunei COSEIU		PUG
Calitatea	Numele	Scara	Denumire obiect :	
Seif proiect	arh. Doina Nejur	1/5000	PLAN URBANISTIC GENERAL	
Proiectat	ing. Prodan Vasile		Titlul planșei: REGLEMENTARI EDILITARE	
Verificat	arh. Mircea Nejur		Rețele de apă și canalizare - localitatea COSEIU	
			Data :	Numarul planșei:
			mai 2007	ED01