
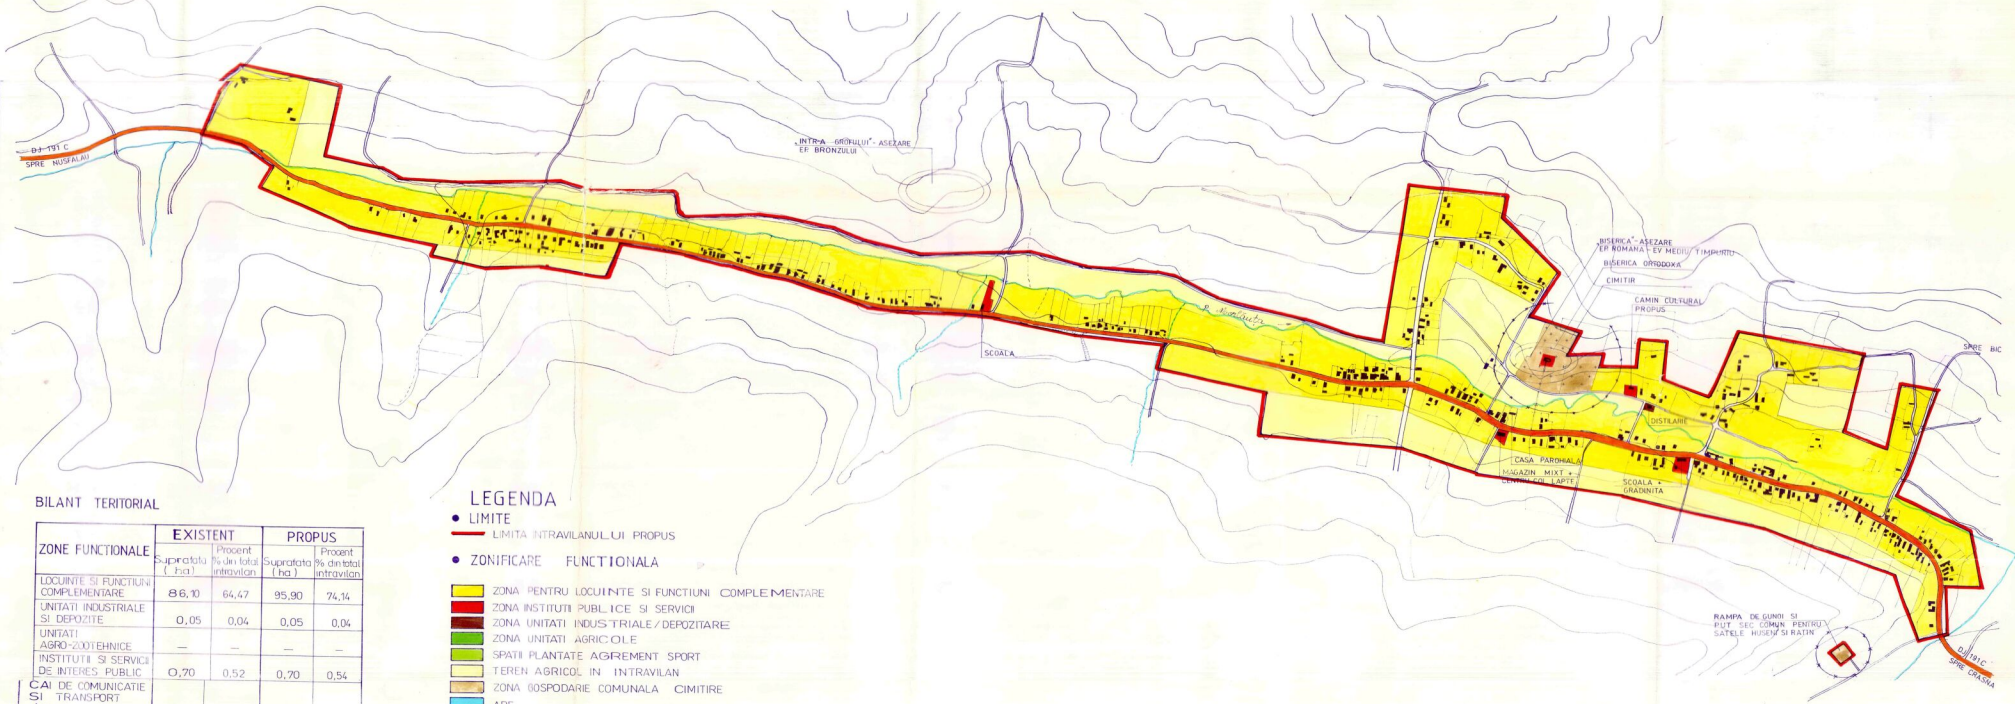


PUG

PRELIMINAR

- comuna CRASNA
- satul HUSENI
- REGLEMENTARI

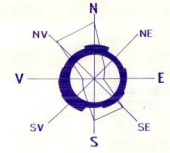

BILANT TERITORIAL

ZONE FUNCTIONALE	EXISTENT		PROPUIS	
	Suprafata (Fact)	Procent % din total intravilan	Suprafata (ha)	Procent % din total intravilan
LOCUINTE SI FUNCTIUNI COMPLEMENTARE	86,10	64,47	95,90	74,14
UNITATI INDUSTRIALE SI DEPOZITE	0,05	0,04	0,05	0,04
UNITATI AGRO-ZOOtehnicE	—	—	—	—
INSTITUTII SI SERVICII DE INTERES PUBLIC	0,70	0,52	0,70	0,54
CAI DE COMUNICATIE SI TRANSPORT (din care: • Futur feroviar	7,35	5,50	7,70	5,95
SPATII VERZI, SPORT, AGREMENT, PROTECTIE	—	—	—	—
CONSTRUCTII TEHNICO EDILITARE	—	—	—	—
GOSPODARIE COMUNALA, CIMITIRE	2,45	1,84	2,45	1,90
DESTINATIE SPECIALA	—	—	—	—
TERENURI LIBERE	32,25	24,15	18,25	14,11
APE	1,40	1,05	1,40	1,08
PADURI	—	—	—	—
TERENURI INFERTILIZATE	3,25	2,43	2,90	2,24
TOTAL INTRAVILAN	133,55	100,00	129,35	100,00

LEGENDA

- LIMITE
- LIMITA INTRAVILANULUI PROPUIS
- ZONIFICARE FUNCTIONALA
- ZONA PENTRU LOCUINTE SI FUNCTIUNI COMPLEMENTARE
- ZONA INSTITUTII PUBLICE SI SERVICII
- ZONA UNITATI INDUSTRIALE / DEPOZITARE
- ZONA UNITATI AGRICOLE
- SPATII PLANTATE AGREMENT SPORT
- TEREN AGRICOL IN INTRAVILAN
- ZONA GOSPODARIE COMUNALA CIMITIRE
- APE
- ZONE DE PROTECTIE / INTERDICTIE
- ZONA DE PROTECTIE FATI DE OBIECTIVELE CU VALOARE DE PATRIMONIU
- ZONE PROTEJATE PE BAZA NORMELOR SANITARE
- DRUMURI
- DRUMURI JUDETENE
- STRAZI IN INTRAVILAN
- STRAZI PROPUSE PENTRU LARGIRE SI MODERNIZARE
- STRAZI PROPUSE PE TRASEE NOI

DIRECTOR SEF PROIECT	TEH KOZMA	<i>[Signature]</i>	BENEFICIAR PRIMARA	COMUNA CRASNA
SC PROCONSAL SA ZALAU	PLAN URBANISTIC GENERAL PRELIMINAR SATUL HUSENI	3B		
CALITATEA	NUMELE	SEMNTATURA	SCARA	FAZA PUG
INTOCMIT	TEH KOZMA	<i>[Signature]</i>	15:000	PR NR 3078/99
DESENAT	PACURAN	<i>[Signature]</i>		
PR. SPECIALIT.	TEH KOZMA	<i>[Signature]</i>		
VERIFICAT	ARI MOCANU	<i>[Signature]</i>		