


PUG


PRELIMINAR

SITUATIA EXISTENTA - DISFUNCTIONALITATI

● comuna CRASNA
● satul MARIN

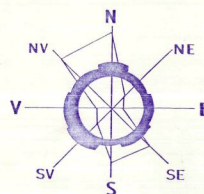

- LIMITE
 - LIMITA INTRAVILANULUI EXISTENT
- ZONIFICARE
 - ZONA PENTRU LOCUINTE
 - ZONA INSTITUTII PUBLICE SI SERVICII
 - ZONA UNITATI INDUSTRIALE / DEPOZITARE
 - ZONA UNITATI AGRICOLE
 - SPATII PLANTATE, AGREMENT, SPORT
 - TERENURI AGRICOLE IN INTRAVILAN
 - ZONA GOSPODARIE COMUNALA, CIMITIRE APE
 - TERENURI NEPRODUCTIVE
 - SUPRAFETE SOLICITATE PENTRU INTRODUCERE IN INTRAVILAN
 - ZONA OBIECTIVE CU VALOARE DE PATRIMONIU
- DRUMURI
 - DRUMURI COMUNALE
- STRAZI IN INTRAVILAN
 - STRAZI CU IMBRACAMINTE DEFINITIVA (PIETRUITE)
 - STRAZI CU IMBRACAMINTE PROVIZORIE (PAMANT)

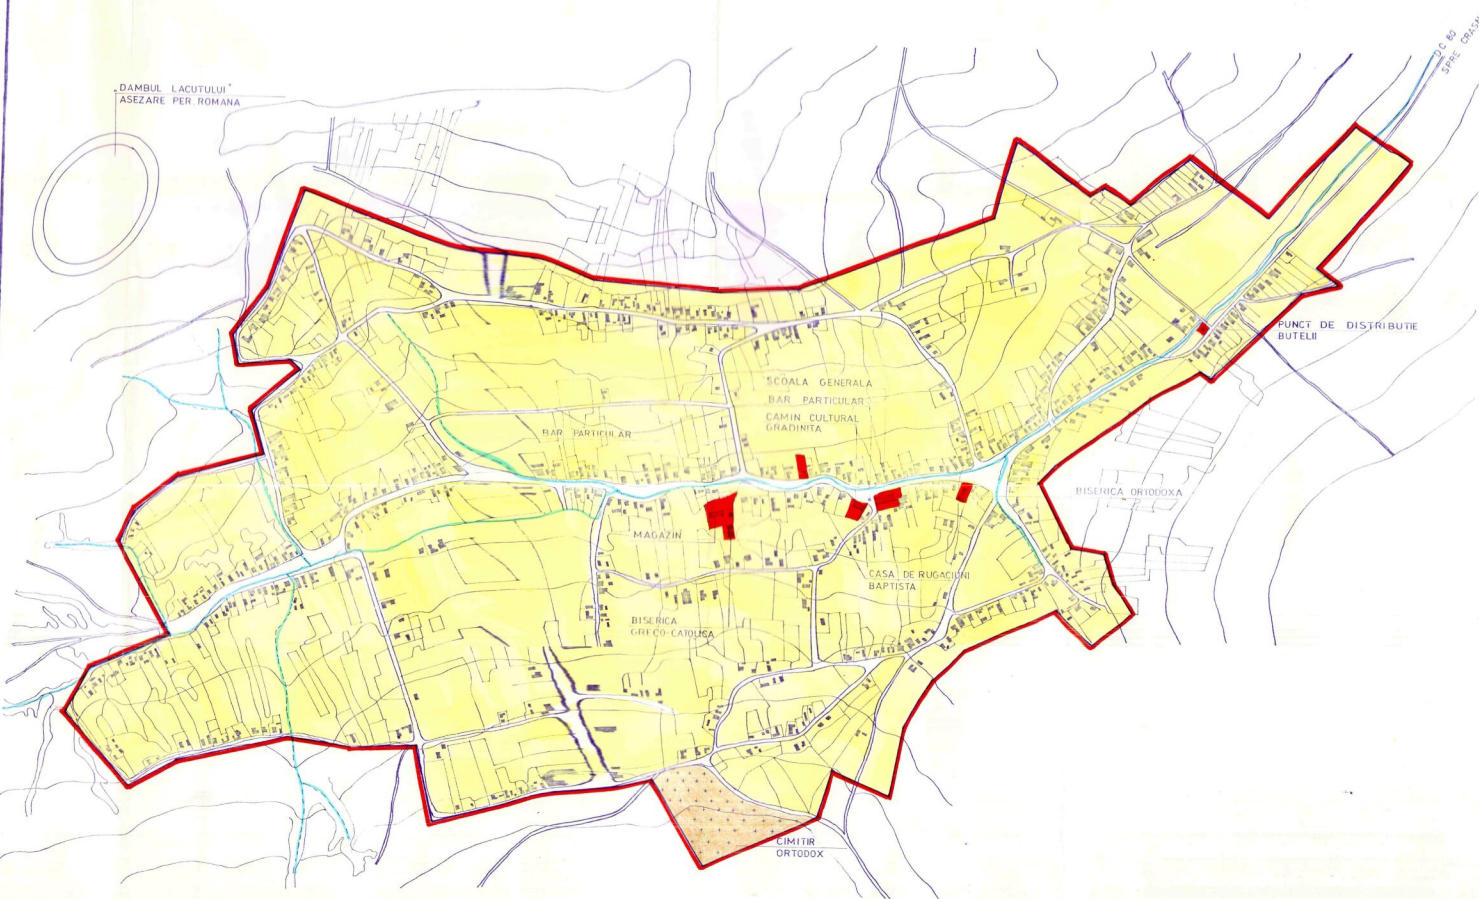

DOMENII	DISFUNCTIONALITATI	PRIORITATI
CIRCULATIE	1. TRAMA STRADALA DE PAMANT	1. PIETRUREA TRAMEI STRADALE
FOND CONSTRUIT SI UTILIZAREA TERENURILOR	1. LIPSA UNUI PUNCT SANITAR 2. STAREA NECORESPUNZATOARE A UNOR DOTARI SOCIAL CULT	1. REALIZAREA UNUI PUNCT SANITAR 2. REPARATI CAPITALE LA CA MIN CULTURAL SI GRADINITA
SPATII PLANTATE AGREMENT SPORT		
PROBLEME DE MEDIU	1. DEPOZITAREA NECONTROLATA A GUNOIIUI MENAJER	1. AMENAJAREA RAMEI DE GUNOI
PROTEJAREA ZONELOR - CU VALOARE DE PATRIMONU - PE BAZA NORMATILOR SANITARE IN VIGOARE - FATA DE CONSTRUCTII SI CU LOARE TEHNICE - CU DESTINATIE SPECIALA - ZONE POLUATE	1. LIPSA ZONELOR DE PROTECTIE SANITARA	1. REALIZAREA SI RESPECTAREA ZONELOR DE PROTECTIE SANITARA PENTRU CIMITIR RAM PA DE GUNOI SI PUT SEC

DIRECTOR SEF PROIECT	TEH KOZMA S TEH KOZMA S	SEMNATURA <i>Kozma</i>	BENEFICIAR PRIMARIA COMUNEI CRASNA
SC PROCONSAL SA ZALAU			PLAN URBANISTIC GENERAL PRELIMINAR SATUL MARIN
			PLANSA 2C
CALITATEA INTOCMIT DESENAT PR SPECIALIT VERIFICAT	NUMELE TEH KOZMA S PACURAR I TEH KOZMA S ARH MOCANU I	SEMNATURA <i>Kozma</i> <i>Kozma</i>	SCARA 1:5000
			FAZA PUG PR NR 3078/99 SITUATIA EXISTENTA DISFUNCTIONALITATI