


PUG

PLAN URBANISTIC GENERAL

COMUNA

CREACA

1+2 SITUATIA EXISTENTA

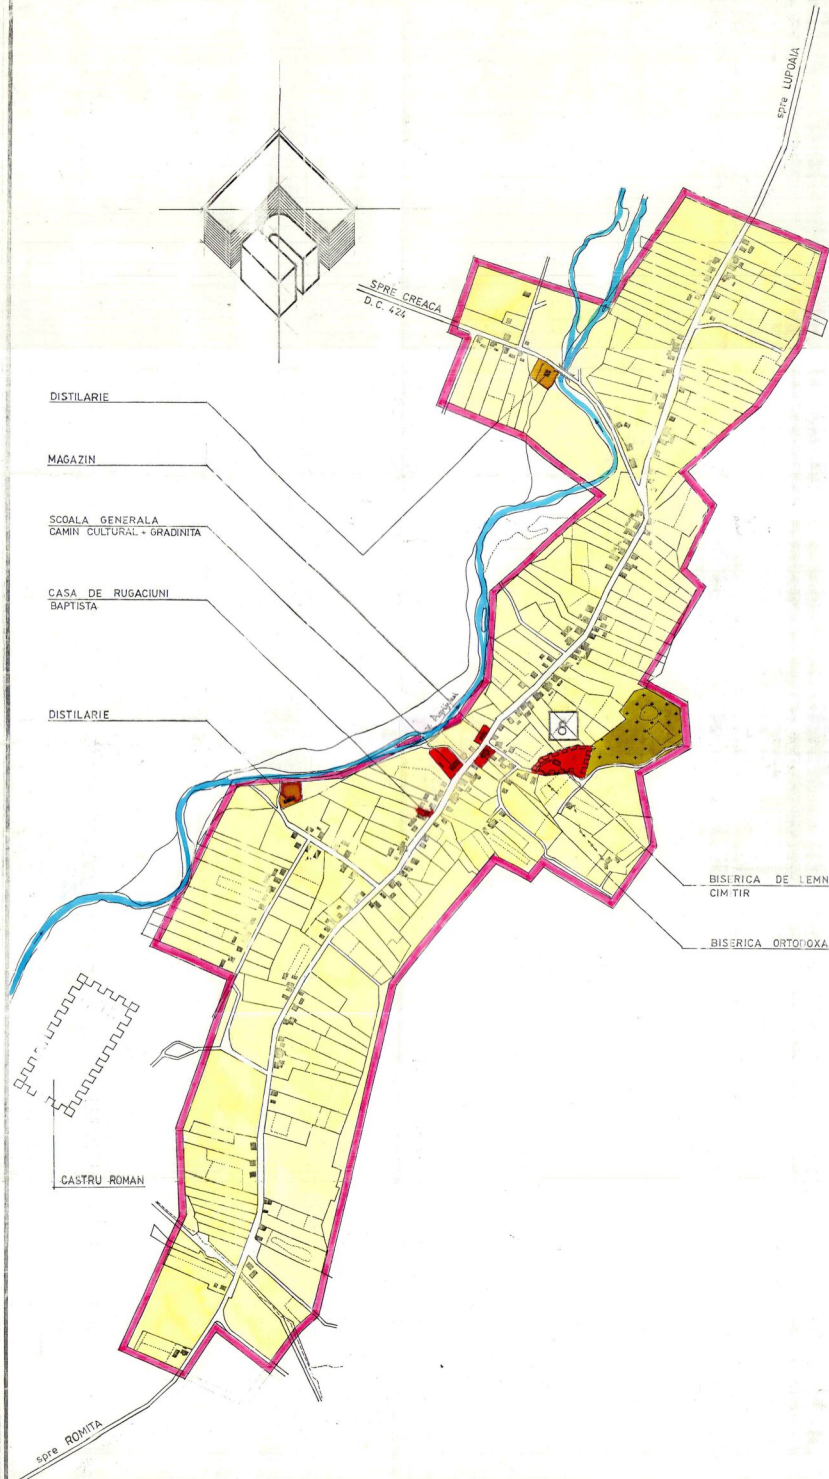

LEGENDA

- LIMITE
- LIMITA TERITORIULUI INTRAVILAN EXISTENT
- ZONIFICARE FUNCTIONALA
- ZONA CENTRALA SI ALTE ZONE CU FUNCTIUNI COMPLEXE DE INTERES PUBLIC
- ZONA DE LOCUINTE SI FUNCTIUNI COMPLEMENTARE
- ZONA UNITATI INDUSTRIALE / UNITATI AGRICOLE
- ZONA DE PARCURI / COMPLEXE SPORTIVE
- ZONA GOSPODARIE COMUNALA / CIMITIRE
- DRUMURI JUDETENE
- STRAZI, ULITE
- ③ NUMAR UNITATE TERTORIALA DE REFERINTA
- DISFUNCTIONALITATI, PRIORITATI
- INTERSECTII CE NECESITA AMENAJARI
- ZONE NECESAR A FI PROTEJATE:
- ZONA CU VALOARE ISTORICA

BILANT TERITORIAL

ZONE FUNCTIONALE	ha	%
I. ZONA CENTRALA SI ALTE ZONE CU FUNCTIUNI COMPLEXE DE INTERES PUBLIC	0,05	1,10
II. ZONA DE LOCUINTE SI FUNCTIUNI COMPLEMENTARE	66,95	86,61
III. ZONA UNITATI INDUSTRIALE SI AGRICOLE din care: ● unitati industriale ● unitati agricole	0,20	0,26
IV. ZONA DE PARCURI	—	—
V. ZONA GOSPODARIE COMUNALA	1,95	2,52
VI. ZONE CU DETINATII SPECIALE SI DE ECHIPARE TERITORIALA din care: ● cai de comunicatii rutiere ● cai ferate	6,40	8,28
VII. ALTE ZONE (terenuri neconstruibile, ape, etc.)	0,95	1,23
TOTAL TERITORIUL INTRAVILAN EXISTENT	77,30	100,00

DIRECTOR	ing. HAIUDUC A.	Beneficiar:	DIRECTIA TEHNICA SALAJ - ZALAU
SEF PROIECT	teh. MOCANU V.	PLAN URBANISTIC GENERAL	PLANSA
PROCONSAL	s.a. ZALAU	SAT: BRUSTURI	2. D.
CALITATEA	NUMELE	SERINATURA	SCARA
SEF COLECTIV	ing. ANGHELESCU		Faza: P.U.G.
INTOCMITOR	ing. TUDORICI F.		Nr. proiect
DESENATOR	ing. TUDORICI F.	1:5.000	SITUATIA EXISTENTA
PR. SPECIALITATE	ing. TUDORICI F.		
VERIFICATOR	ing. VIRAG E.		