

PUG

PLAN URBANISTIC GENERAL

COMUNA

CREACA

4

OBIECTIVE DE UTILITATE PUBLICA

● LIMITE

- LIMITA TERITORIULUI INTRAVILAN EXISTENT
- LIMITA TERITORIULUI INTRAVILAN PROPUȘ

● TIPUL DE PROPRIETATE A TERENURILOR


- TERENURI APARTINAND DOMENIULUI PUBLIC DE INTERES NATIONAL SAU AL UNITATILOR ADMINISTRATIV TERRITORIALE
- TERENURI APARTINAND DOMENIULUI PRIVAT AL STATULUI SAU AL UNITATILOR ADMINISTRATIV TERRITORIALE
- TERENURI PROPRIETATE PRIVATA A PERSOANELOR FIZICE SAU JURIDICE

● CIRCULATIA TERENURILOR

- TERENURI CE SE INTENTIONEAZA A FI TRECUTE IN DOMENIUL PUBLIC
- TERENURI AFLATE IN DOMENIUL PUBLIC SAU PRIVAT DESTINATE CONCESIONARII
- TERENURI AFLATE IN DOMENIUL PRIVAT DESTINATE SCHIMBULUI
- TERENURI CE SE INTENTIONEAZA A FI TRECUTE IN DOMENIUL PRIVAT AL UNITATILOR ADMINISTRATIV TERRITORIALE

● OBIECTIVE DE UTILITATE PUBLICA PROPUȘE

☒ CULTE

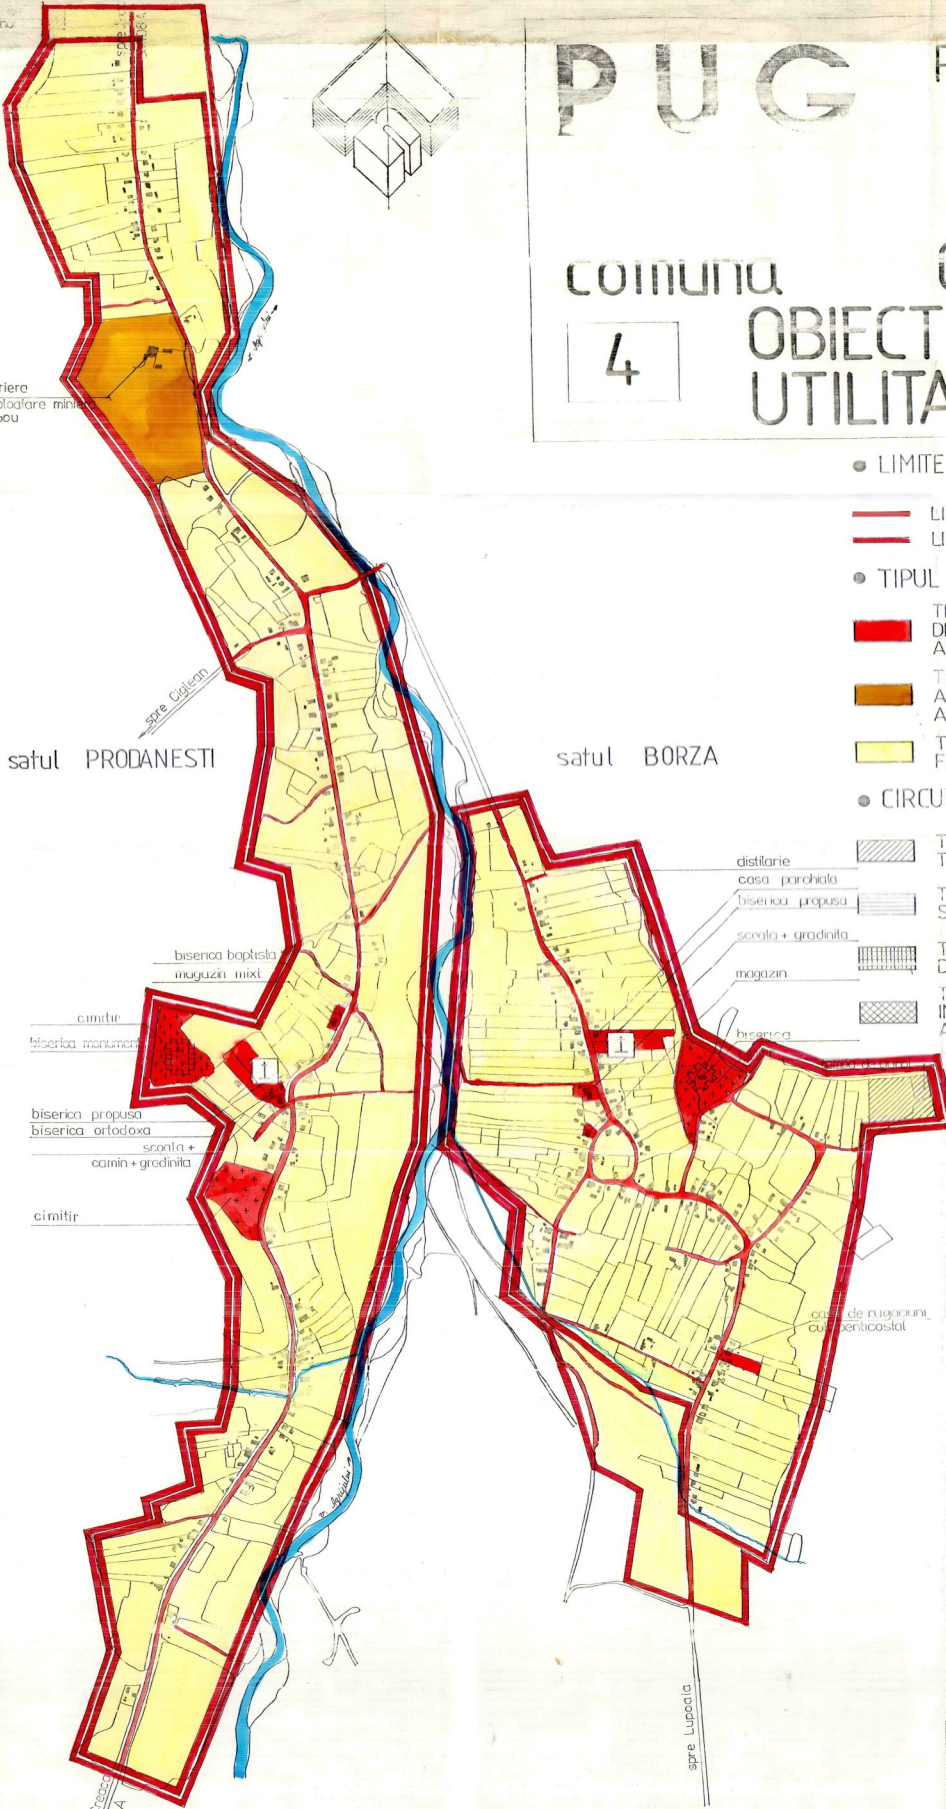

ING HAIĐUC A	TEH MOCANU V	DIRECTIA TEHNICA SALAJ ZALAU
PROCONSAL S.A. ZALAU		PLAN URBANISTIC GENERAL SATELE PRODANESTI SI BORZA
		PUG 2511/90
TEH ANGELESCU N	TEH VIRAG E	OBIECTIVE DE UTILITATE PUBLICA
TEH PACURAR I	TEH VLAS E	
TEH VLAS E	TEH VLAS E	