
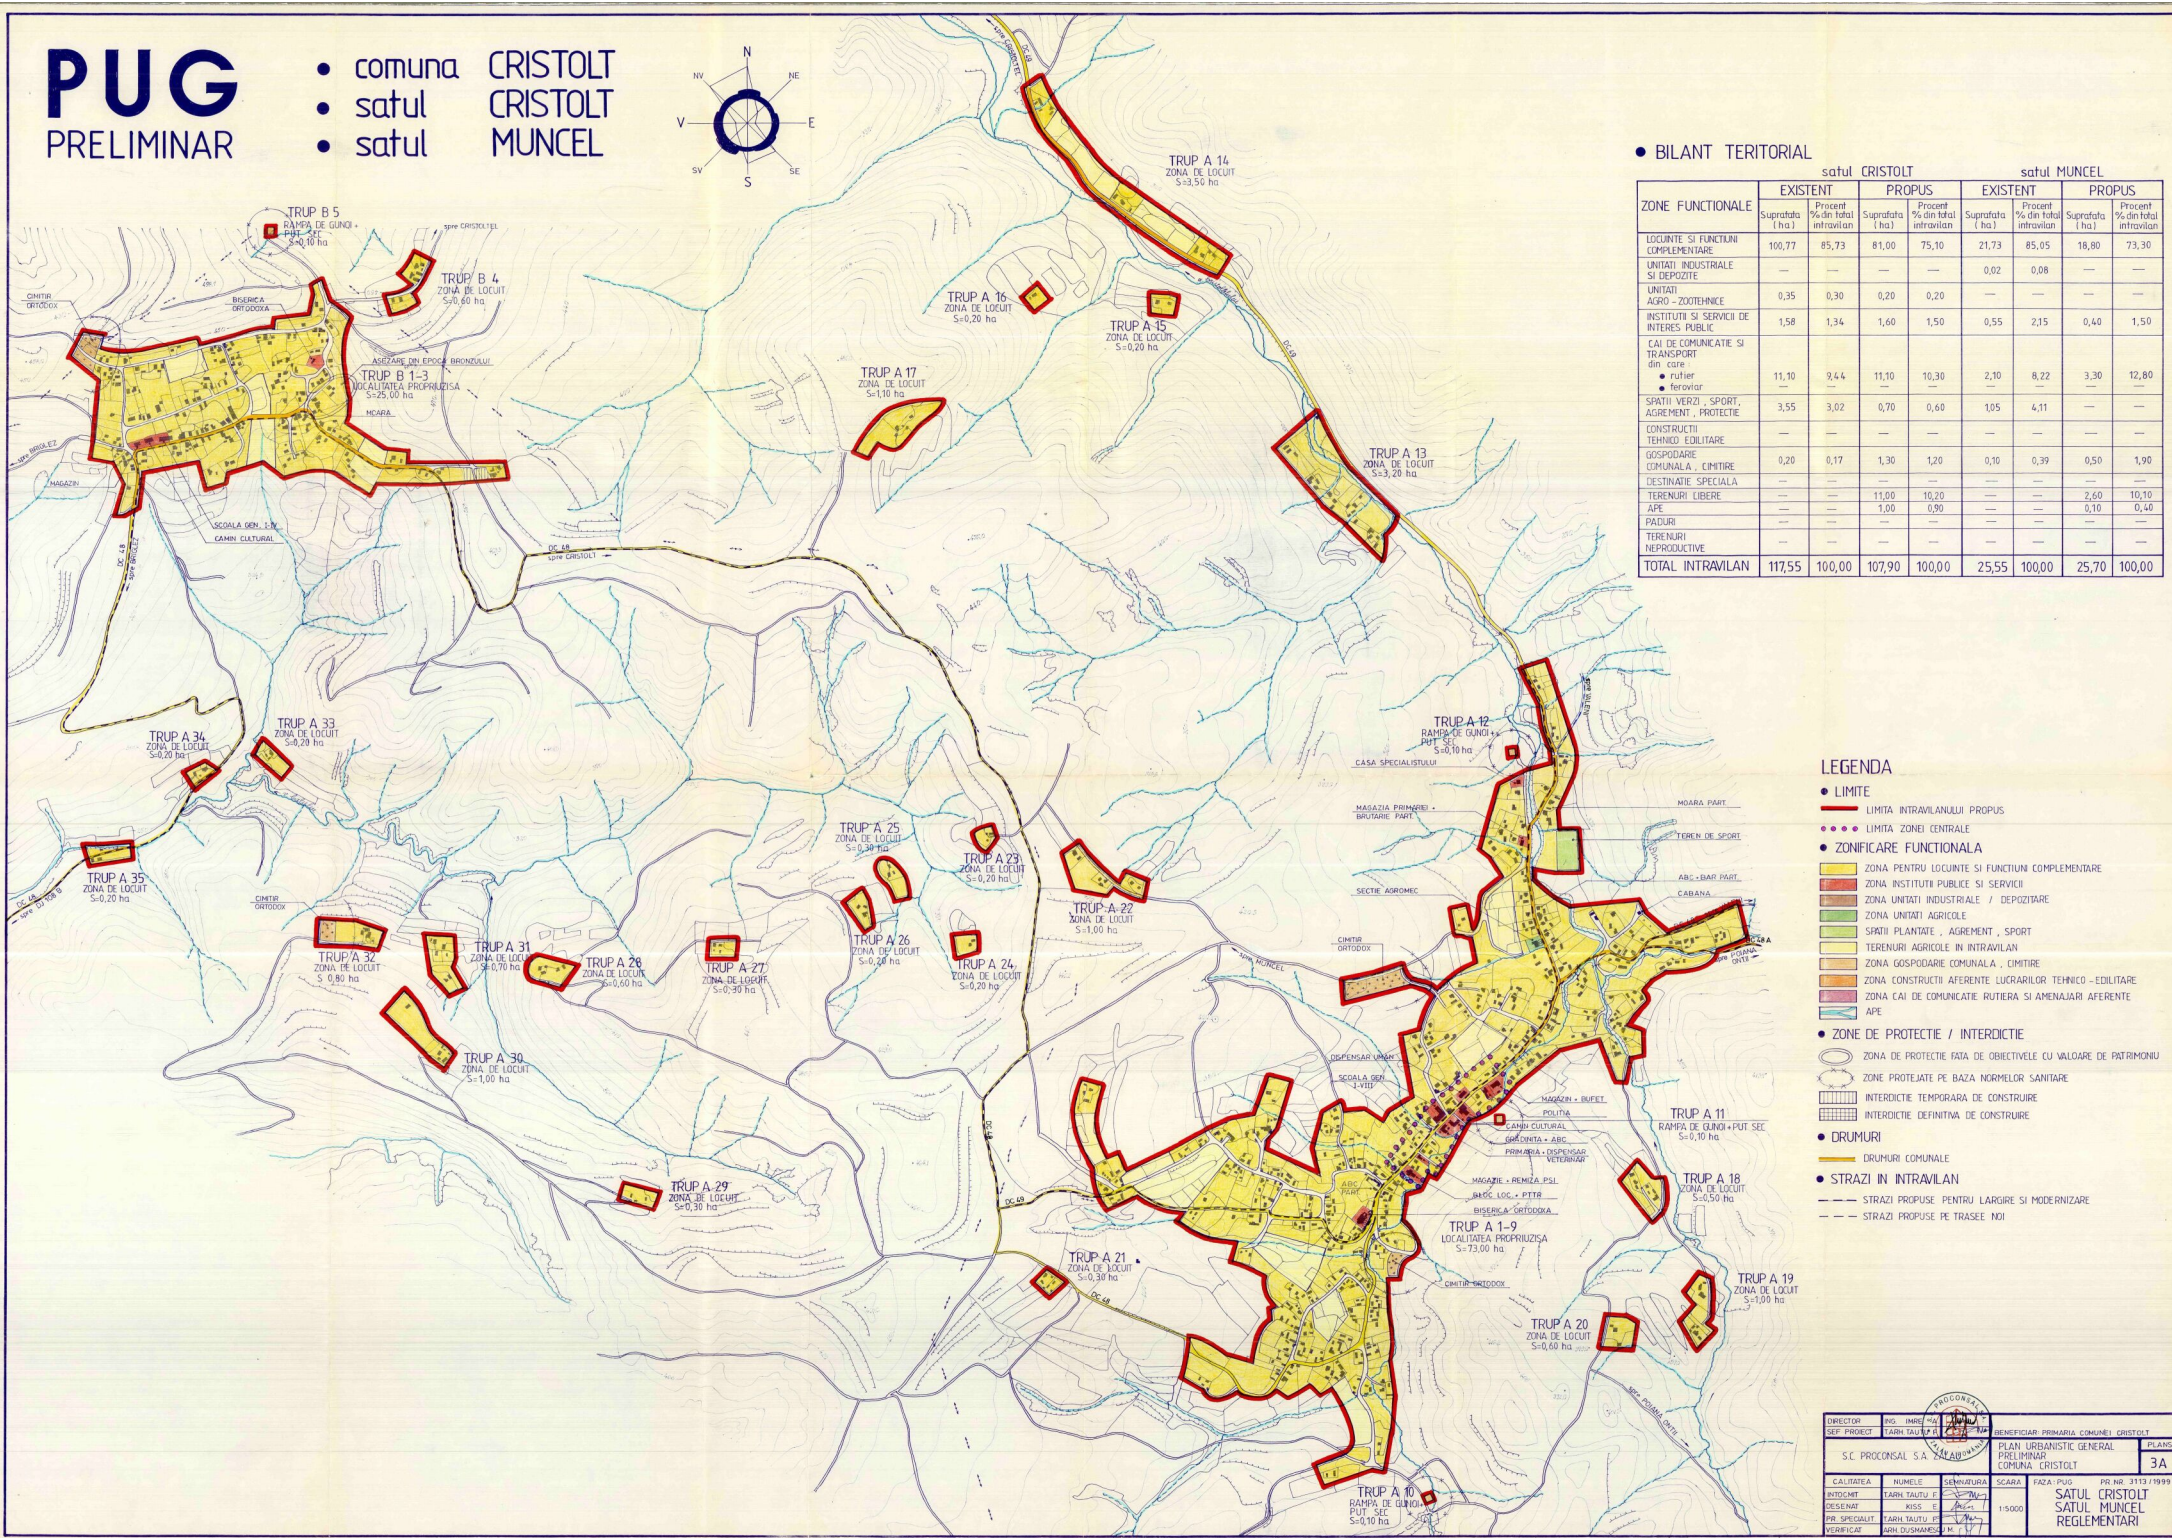


PUG PRELIMINAR

- comuna CRISTOLT
- satul CRISTOLT
- satul MUNCSEL

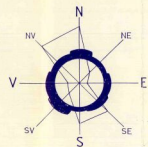

• BILANT TERITORIAL

ZONE FUNCTIONALE	satul CRISTOLT		satul MUNCSEL	
	EXISTENT	PROBUS	EXISTENT	PROBUS
	Suprafata (ha)	Procent % din total intravilan	Suprafata (ha)	Procent % din total intravilan
LOCURTE SI FUNCTII COMPLEMENTARE	100,77	85,73	81,00	75,10
UNITATI INDUSTRIALE SI DEPOZITE	—	—	—	—
UNITATI AGRO - ZOOTEHNICE	0,35	0,30	0,20	0,20
INSTITUTII SI SERVICII DE INTERES PUBLIC	1,58	1,34	1,60	1,50
CAI DE COMUNICATIE SI TRANSPORT din care:				
• rutier	11,10	9,44	11,10	10,30
• feroviar	—	—	2,10	8,22
SPATII VERZI, SPORT, AGREMENT, PROTECTIE	3,55	3,02	0,70	0,60
CONSTRUCTII TEHNICO - EDILITARE	—	—	—	—
GOSPODARIE COMUNALA, CIMIRE	0,20	0,17	1,30	1,20
DESTINATIE SPECIALA	—	—	—	—
TERENURI LIBERE	—	—	11,00	10,20
APE	—	—	1,00	0,90
PASTURI	—	—	—	—
TERENURI NEPRODUCTIVE	—	—	—	—
TOTAL INTRAVILAN	117,55	100,00	107,90	100,00

LEGENDA

- LIMITE
 - LIMITA INTRAVILANULUI PROBUS
 - LIMITA ZONEI CENTRALE
- ZONIFICARE FUNCTIONALA
 - ZONA PENTRU LOCURTE SI FUNCTII COMPLEMENTARE
 - ZONA INSTITUTII PUBLICE SI SERVICII
 - ZONA UNITATI INDUSTRIALE / DEPOZITARE
 - ZONA UNITATI AGRICOLE
 - SPATII PLANTATE, AGREMENT, SPORT
 - TERENURI AGRICOLE IN INTRAVILAN
 - ZONA GOSPODARIE COMUNALA, CIMIRE
 - ZONA CONSTRUCTII AFERENTE LUCRARILOR TEHNICO - EDILITARE
 - ZONA CAI DE COMUNICATIE, RUTIERA SI AMENAJARI AFERENTE
 - APE
- ZONE DE PROTECTIE / INTERDICTIE
 - ZONA DE PROTECTIE FATA DE OBIECTIVELE CU VALOARE DE PATRIMONIU
 - ZONE PROTEJATE PE BAZA NORMELOR SANITARE
 - INTERDICTIE TEMPORARA DE CONSTRUIRE
 - INTERDICTIE DEFINITIVA DE CONSTRUIRE
- DRUMURI
 - DRUMURI COMUNALE
- STRAZI IN INTRAVILAN
 - STRAZI PROPUSE PENTRU LARGIRE SI MODERNIZARE
 - STRAZI PROPUSE PE TRASEE NOI

DIRECTOR SEF PROIECT S.C. PROCONSA S.A.	ING. IMBE TARIH TALU S.C. PROCONSA S.A.		BENEFICIAR PRIMARIA COMUNEI CRISTOLT PLAN URBANISTIC GENERAL PRELIMINAR COMUNA CRISTOLT	PLANSĂ 3A
CALITATEA PROIECT REVISOR PR. SPECIALIST VERIFICAT	NUMELE TARIH TALU TARIH TALU INH. OUSMARESCU M.	SEMNATURA 	SCARA 1:5000	FAZA PUG SATUL CRISTOLT SATUL MUNCSEL REGLEMENTARI