
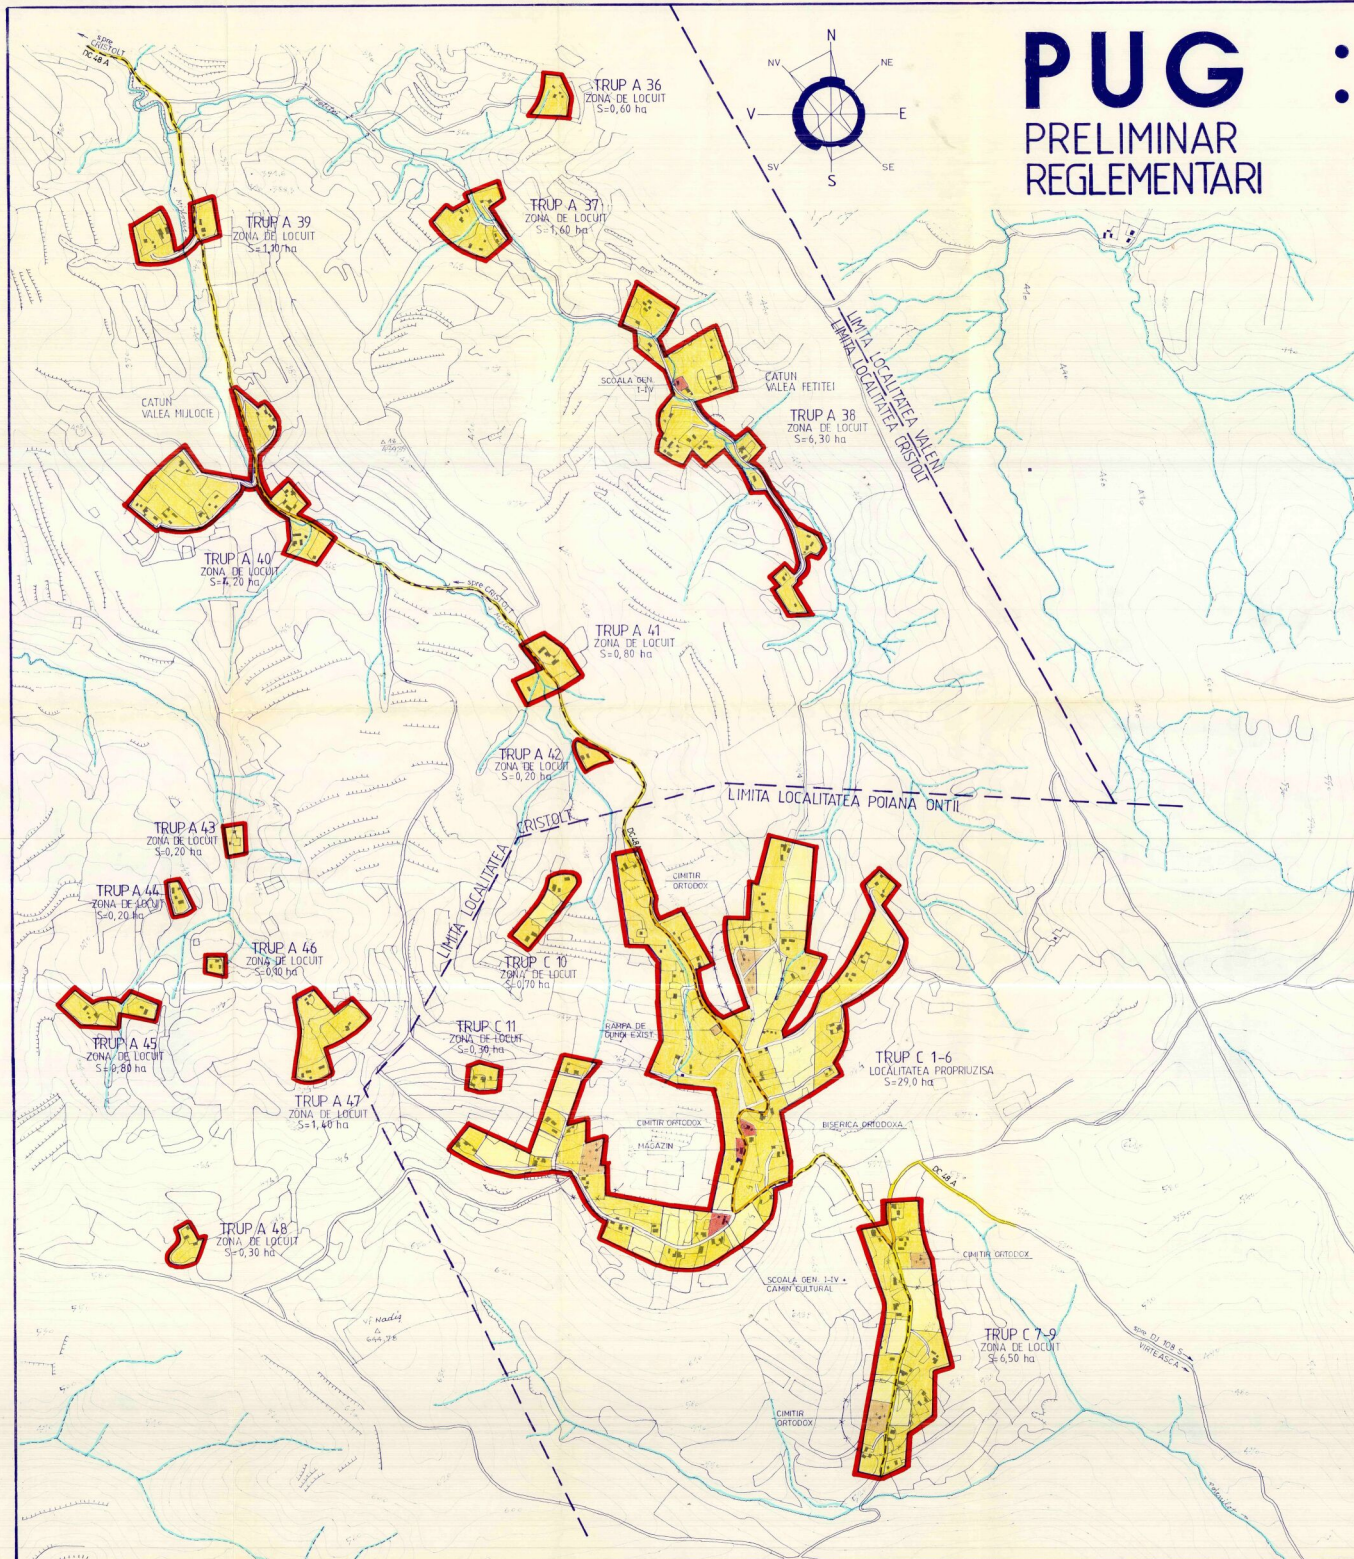


# PUG

## PRELIMINAR

### REGLEMENTARI

• comuna CRISTOLT  
• satul POIANA ONTII

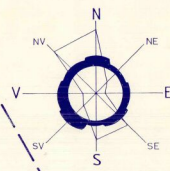

#### • BILANT TERITORIAL

ZONE FUNCTIONALE	EXISTENT		PROPOS	
	Suprafata (ha)	Procent % din total intravilan	Suprafata (ha)	Procent % din total intravilan
LOCUINTE SI FUNCTIUNI COMPLEMENTARE	25,60	87,37	26,60	72,90
UNITATI INDUSTRIALE SI DEPOZITE	—	—	—	—
UNITATI AGRO - ZOOTEHNICE	—	—	—	—
INSTITUTI SI SERVICII DE INTERES PUBLIC	0,45	1,54	0,30	0,80
CAL DE COMUNICATIE SI TRANSPORT din care: • rutier • feroviar	2,15	7,34	3,50	9,60
SPATII VERZI, SPORT, AGREMENT, PROTECTIE	1,05	3,58	0,20	0,50
CONSTRUCTII TEHNICO-EDILITARE	—	—	—	—
GOSPODARIE COMUNALA, CIMTIRE	0,05	0,17	1,10	3,00
DESTINATIE SPECIALA	—	—	—	—
TERENURI LIBERE	—	—	4,70	12,9
APE	—	—	0,10	0,30
PADURI	—	—	—	—
TERENURI NEPRODUCTIVE	—	—	—	—
<b>TOTAL INTRAVILAN</b>	<b>29,30</b>	<b>100,00</b>	<b>36,50</b>	<b>100,00</b>

#### LEGENDA

- LIMITE
  - LIMITA INTRAVILANULUI PROPOS
- ZONIFICARE FUNCTIONALA
  - ZONA PENTRU LOCUINTE SI FUNCTIUNI COMPLEMENTARE
  - ZONA INSTITUTIIL PUBLICE SI SERVICII
  - ZONA UNITATI INDUSTRIALE / DEPOZITARE
  - ZONA UNITATI AGRICOLE
  - SPATII PLANTATE, AGREMENT, SPORT
  - TERENURI AGRICOLE IN INTRAVILAN
  - ZONA GOSPODARIE COMUNALA, CIMTIRE
  - ZONA CONSTRUCTII AFERENTE LUCRARILOR TEHNICO-EDILITARE
  - ZONA CALI DE COMUNICATIE RUTIERA SI AMENAJARI AFERENTE
  - APE
- ZONE DE PROTECTIE / INTERDICTIE
  - ZONA DE PROTECTIE FATA DE OBIECTIVELE CU VALOARE DE PATRIMONIU
  - ZONE PROTEJATE PE BAZA NORMATIVELOR SANITARE
  - ▨ INTERDICTIE TEMPORARA DE CONSTRUIRE
  - ▨ INTERDICTIE DEFINITIVA DE CONSTRUIRE
- DRUMURI
  - DRUMURI COMUNALE
- STRAZI IN INTRAVILAN
  - STRAZI PROPUSE PENTRU LARGIRE SI MODERNIZARE
  - STRAZI PROPUSE PE TRASEE NOI

DIRECTOR SIF PROIECT		ING. INVE. TARIU TALITU		ING. ARH. DUSMARESCU M.		ING. ARH. DUSMARESCU M.		ING. ARH. DUSMARESCU M.		ING. ARH. DUSMARESCU M.	
S.C. PROCONSAL S.A. ZALAU				BENEFICIAR: PRIMARIA COMUNEI CRISTOLT				PLANSA			
PLAN URBANISTIC GENERAL				PRELIMINAR				COMUNA CRISTOLT			
CALITATEA				NUMELE				SEMNATURA			
INTOCMIT				TARIU TALITU				SCARA			
DESENAT				TARIU TALITU				FAZA PUG			
VERIFICAT				TARIU TALITU				PR. NR. 3113 / 1999			
1:5000				SATUL POIANA ONTII				REGLEMENTARI			