


PUG PLAN URBANISTIC GENERAL
GENERAL
DOBRIN
NAIMON
UNITATI TERRITORIALE DE REFERINTA

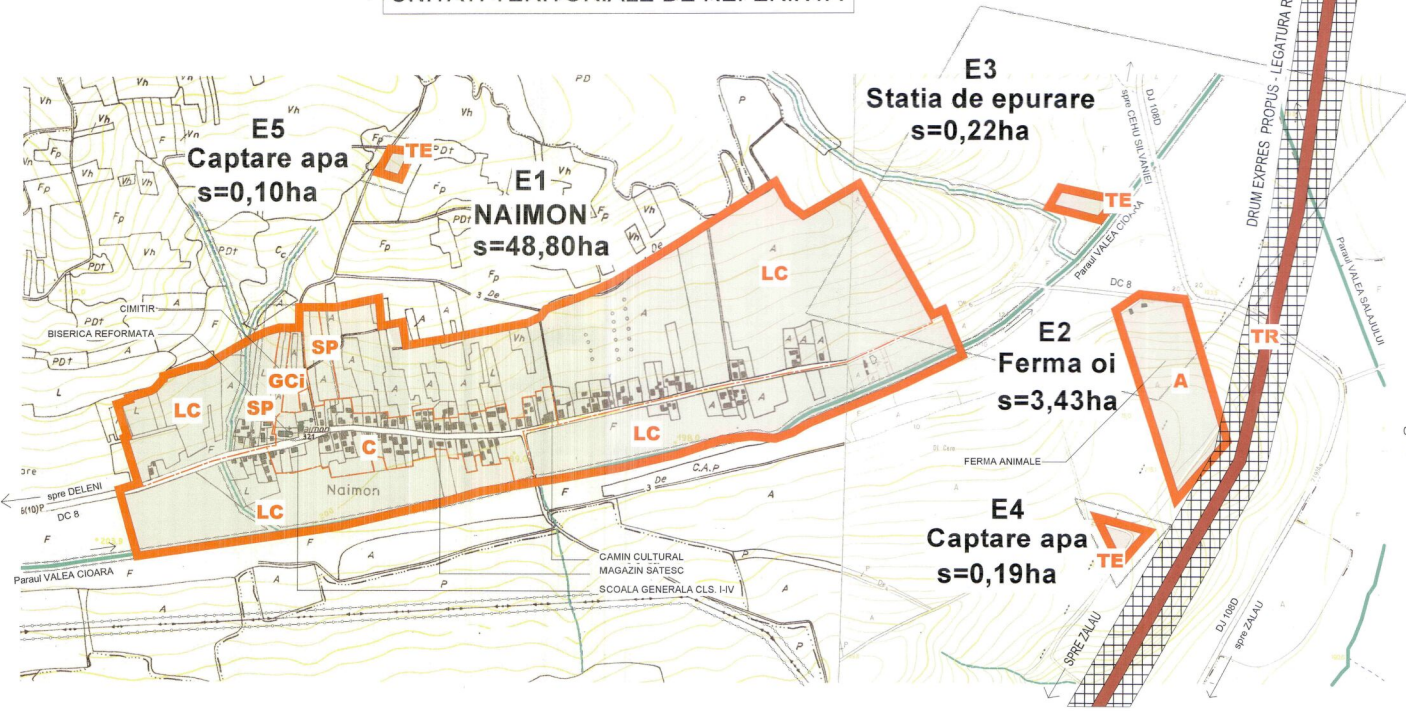

LEGENDA

- LIMITE
- LIMITA INTRAVILANULUI PROPUȘ
- INDICATIVELE ZONALE DE IDENTIFICARE A UNITATILOR TERRITORIALE DE REFERINTA

- C** ZONA CENTRALA
- LM** ZONA DE LOCUIT MIXTA , CONTINAND INSTITUTII SERVICII SI ECHIPAMENTE PUBLICE ; SERVICII DE INTERES GENERAL ; ACTIVITATI MICI PRODUCTIVE NEPOLUANTE
- LL** ZONA PENTRU LOCUINTE INDIVIDUALE REALIZATE (SAU PROPUȘE) PE BAZA UNOR PLANURI PRESTABILITE CA TRAMA STRADALA SI SAU LOTIZARE
- LC** ZONA PENTRU LOCUINTE INDIVIDUALE MICI (max. P+1) DISPUSE PE ALINIAMENT SAU RETRASE DE PE ALINIAMENT CU REGIM DE CONSTRUIRE DISCONTINUU
- IS** ZONA PENTRU INSTITUTII SI SERVICII
- ID** ZONA PENTRU UNITATI INDUSTRIALE SI DEPOZITARE
- A** ZONA PENTRU UNITATI AGRICOLE
- SP** ZONA PENTRU SPATII VERZI AMENAJATE.SPORT SI AGREMENT
- GCi** ZONA GOSPODARIE COMUNALA,CIMITIRE
- TE** ZONA CONSTRUCTII AFERENTE LUCRARILOR TEHNICO-EDILITARE
- TR** ZONA CAI DE COMUNICATIE RUTIERA SI AMENAJARI AFERENTE
- ZONA CU INTERDICTIE TEMPORARA DE CONSTRUIRE PANA LA INTOCMIRE PUZ



		Denumirea proiectului: PLAN URBANISTIC GENERAL al comunei DOBRIN - jud. Salaj Amplasament: judetului Salaj, comuna DOBRIN Beneficiar: Primaria comunei DOBRIN		Nr. contract : 204/14.12.2009 Nr. proiect : 204/14.12.2009 Faza de proiect : PUG
str. Parcului nr 4 tel./fax: 0260 682004-mobil 0744165317	Scara : 1/5000 Data : mai 2007	Denumire obiect: PLAN URBANISTIC GENERAL Titlu planșe: UNITATI TERRITORIALE DE REFERINTA localitatea NAIMON Numarul planșe: U20		
Calitatea: Numete Sef proiect: arh.Mircea Nejur Proiectat: arh.Doina Nejur Verificat: arh.Mircea Nejur	Semnatura: [Signature] [Signature]	[Signature]		