
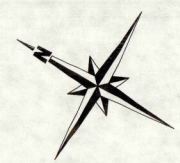


PLAN URBANISTIC GENERAL
AL COMUNEI FILDU DE JOS - judetul Salaj

REGLEMENTARI ECHIPARE EDILITARA
LOCALITATEA FILDU DE SUS


4.1-3

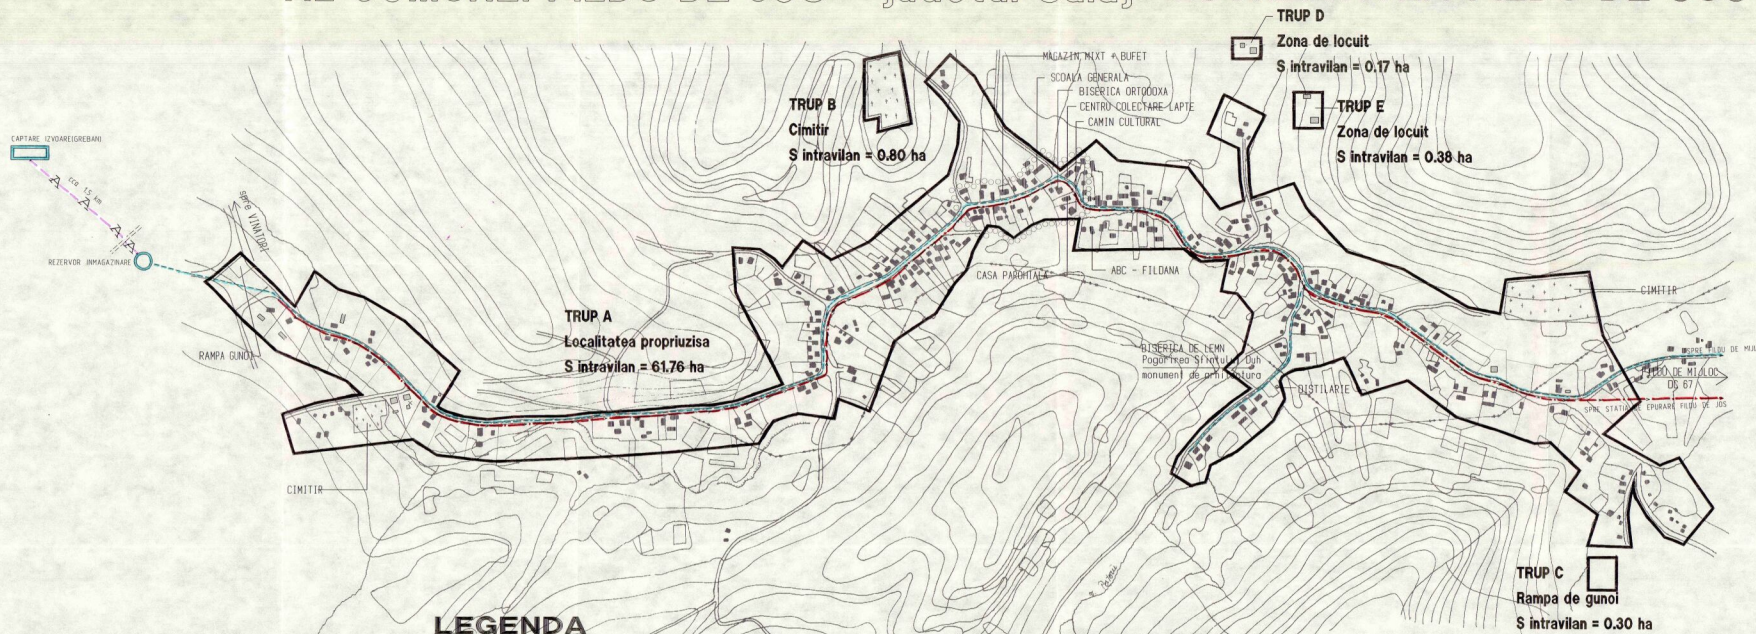

LEGENDA

EXISTENT	PROPOS	
		CAPTARI DE APA DE SUPRAFATA SAU IZVOARE
		CAPTARI DE APA SUBTERANA
		CONDUCTA DE ADUCTIUNE
		GOSPODARIE DE APA
		REZERVOR DE INMAGAZINARE A APEI POTABILE
		STATIE DE POMPARE A APEI POTABILE
		RETEA MAJORA DE DISTRIBUTIE A APEI POTABILE
		RETEA MAJORA DE DISTRIBUTIE A APEI INDUSTRIALE

ALIMENTARE CU APA

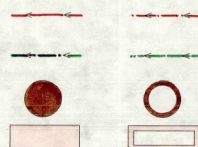

CANALIZARE

RETEA MAJORA DE CANALIZARE A APEI UZATE MENAJERE
RETEA MAJORA DE CANALIZARE A APEI PLUVIALE
STATIE DE POMPARE A APEI UZATE
STATIE DE EPURARE A APEI UZATE

ART PROJECT ZALAU		Beneficiar: PRIMARIA COMUNEI FILDU DE JOS	
Sal. I. Iotzu		Data proiectului: 10/4/13	
Director: Ion Nujor Mircea		PLAN URBANISTIC GENERAL AL COMUNEI FILDU DE JOS - JUDETLUL SALAJ	
Proiectat: Ing. Iliuș Ștearghe		Scara: 1/5000	
Procesat: Ing. Iacov Vireș		Data: 13/10/2012	
Verificat: Ing. Henric Ștefan		Data: 02/11/2012	

ECHIPARE EDILITARA-ALIMENTARE CU APA SI CANALIZARE satul FILDU DE SUS